

第100号議案

本庁舎1号館エレベーター更新工事その2請負契約締結の件

本庁舎1号館エレベーター更新工事その2請負契約を次のとおり締結する。

令和2年11月27日提出

神戸市長 久 元 喜 造

- | | | |
|---|---------|--|
| 1 | 工 事 名 | 本庁舎1号館エレベーター更新工事その2 |
| 2 | 工 事 場 所 | 神戸市中央区加納町6丁目 |
| 3 | 工 事 概 要 | 低層階用，議会棟用及び人荷用の既設エレベーター8台に
ついての更新工事及び試験調整 一式 |
| 4 | 請 負 金 額 | 5億5,550万円 |
| 5 | 請 負 人 | 大阪市北区天満橋1丁目8番30号
三菱電機ビルテクノサービス株式会社 関西支社
取締役関西支社長 岩村 竜也 |
| 6 | 支 出 科 目 | 一般会計 総務費 総務費
総務管理費 工事請負費 |
| 7 | 完 成 期 限 | 令和5年3月10日 |

理 由


市会の議決に付すべき契約及び財産の取得又は処分に関する条例（昭和39年3月条例第84号）第2条の規定により，市会の議決を経る必要があるため。

工事概要



工事名	本庁舎1号館エレベーター更新工事その2
工事場所	神戸市中央区加納町6丁目
完成期限	令和5年3月10日
工事内容	本庁舎1号館に設置されている昇降機設備8台の更新及び試験調整一式 ・機械室内改修工事（制御盤等更新）一式 ・塔内（エレベータシャフト内）改修工事一式 ・かご改修工事一式 ・上記改修に伴う試験調整一式 ・既設撤去・処分一式

平面図

1号館 2.5階平面図 1/200

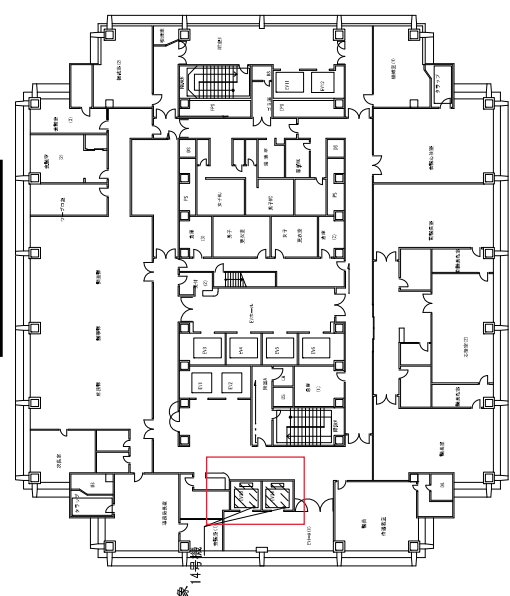

1号館 1階平面図 1/200

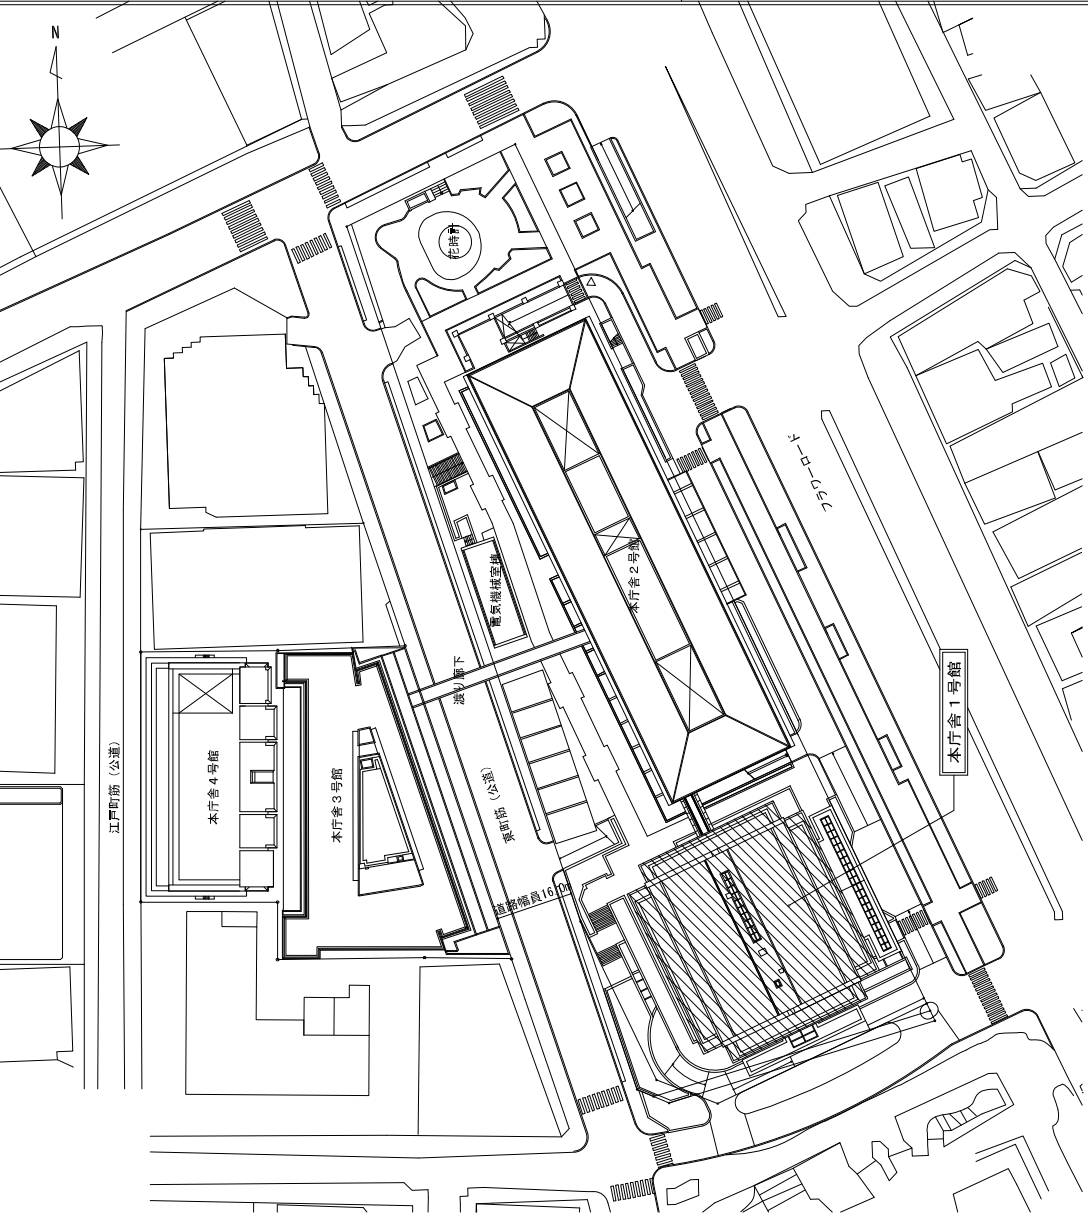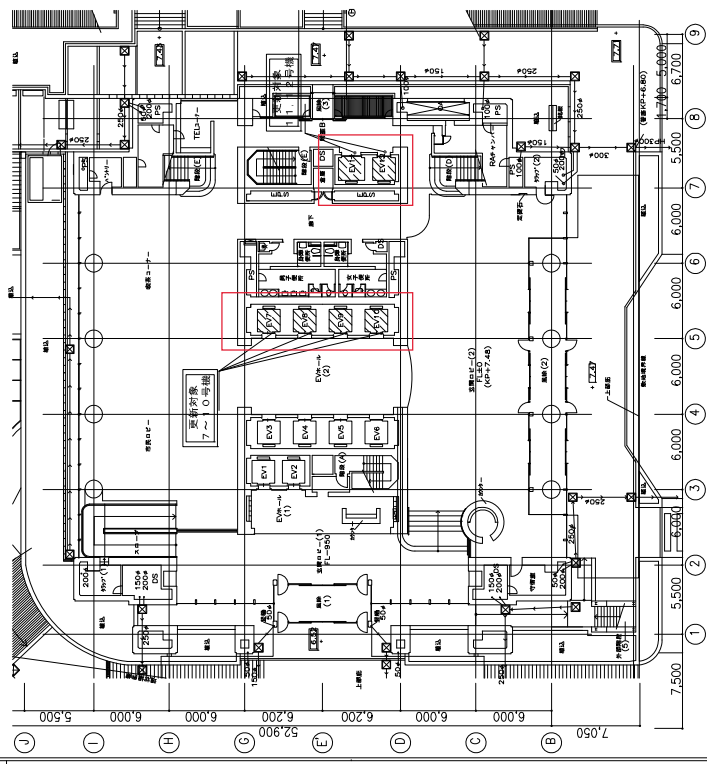

配置図

配置図 1/1,000



神戸市 建築住宅局 設備課	図面番号	EV-3
令和2年度	本庁舎1号館エレベーター更新工事	その2
図面リスト	縮尺	施設番号 A-0417-00
配置図	縮尺	1:1000
		5cmA1原簿