

# 会下山地区まちづくり協定に係る地区内における行為の概要書

届出者	氏名			
	住所	Tel. ( ) -		
代理者		Tel. ( ) -		
		Fax. ( ) -		
設計者		Tel. ( ) -		
施工者		Tel. ( ) -		


行為の種類	<input type="checkbox"/> (建築物・工作物) の (新築・増築・改築・用途変更) <input type="checkbox"/> 土地の区画形質又は用途の変更 <span style="float: right;"><input type="checkbox"/> 木竹の伐採</span>		
-------	---	--	--

行為の場所			
-------	--	--	--

計画の概要	建物用途	届出部分：		従前：	
	高さ	地上	m	構造	造
	階数	地上	階	地下	階
		届出部分	届出以外の部分	合計	
	敷地面積	m <sup>2</sup>	m <sup>2</sup>	m <sup>2</sup>	
	建築面積	m <sup>2</sup>	m <sup>2</sup>	m <sup>2</sup>	
	延べ面積	m <sup>2</sup>	m <sup>2</sup>	m <sup>2</sup>	

工事期間	年 月 日 ~ 年 月 日 (予定)			
------	--------------------	--	--	--

位置図	※行為の場所を明示して下さい。			
-----	-----------------	--	--	--

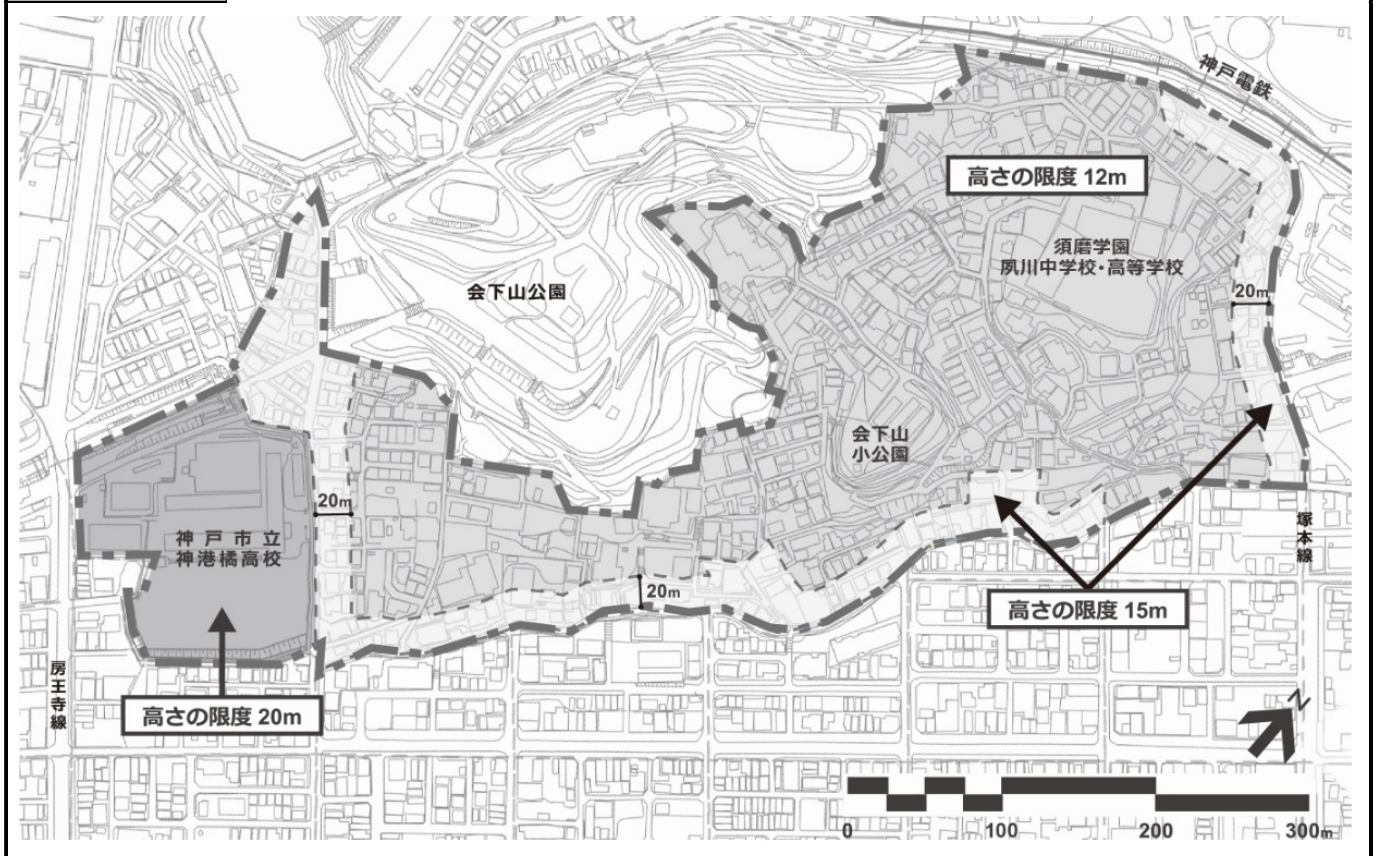

受付番号及び年月日	第	号	年	月	日
-----------	---	---	---	---	---

(裏につづく)

<b>建築物の高さの制限区域</b>	<b>第6条 建築物の高さの制限</b>
<input type="checkbox"/> 12m 区域 <input type="checkbox"/> 15m 区域 <input type="checkbox"/> 20m 区域	建築物の高さ _____ m <input type="checkbox"/> 従前高さ _____ m
<b>第7条 不適当な業種等の禁止</b>	<b>第8条 深夜営業の制限</b>
<input type="checkbox"/> 風俗営業等を行う <input type="checkbox"/> 暴力団事務所を開設する <input type="checkbox"/> 該当しない	<input type="checkbox"/> 深夜営業する ⇒ 《配慮内容》 <input type="checkbox"/> 該当しない
<b>第9条 共同住宅におけるファミリー形式住戸の推奨</b>	<b>第10条 荷さばき等の駐車スペースの設置</b>
<input type="checkbox"/> 共同住宅 ⇒全 戸 数 _____戸 うち 30㎡以上 _____戸 ⇒ 《配慮内容》 <input type="checkbox"/> 該当しない	<input type="checkbox"/> 事業所等 ⇒荷さばき等の駐車スペース <input type="checkbox"/> 延べ面積 1,000㎡以上 : <input type="checkbox"/> 有 <input type="checkbox"/> 延べ面積 1,000㎡未満 : <input type="checkbox"/> 有 <input type="checkbox"/> 無 <input type="checkbox"/> 該当しない
<b>配 置 図 等</b>	
Empty space for site plan and diagrams	
<p>※注意</p> <ul style="list-style-type: none"> <li>・ 部屋割り等建築物内部の状況が分からないものでも可とします(プライバシー保護のため)。</li> <li>・ 以下の事項を明示して下さい。             <ol style="list-style-type: none"> <li>①縮尺、方位、敷地境界線、敷地内における建築物等の位置 届出に係わる建築物等と他の建築物等との別、敷地の接する道路の位置、形態及び幅員</li> <li>②荷さばき等の駐車スペースの位置、外構（生垣・植栽等）</li> </ol> </li> </ul>	