
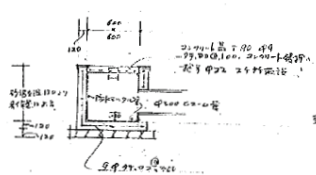


凡例
 新建建筑物位置
 教地范围


鞍山中学分校教学新楼教地
 鞍山小学分校教学新楼教地
 鞍山小学教地

新建建筑物
 鞍山小学(增建)

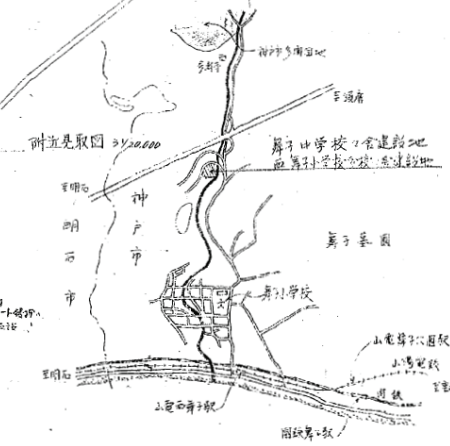


全所详物图 1:20

图号	S 3224	比例	1:20	日期	1950
设计	张长清	校对	张长清	审核	
位置图		设计		审核	
设计		校对		审核	
审核		设计		审核	

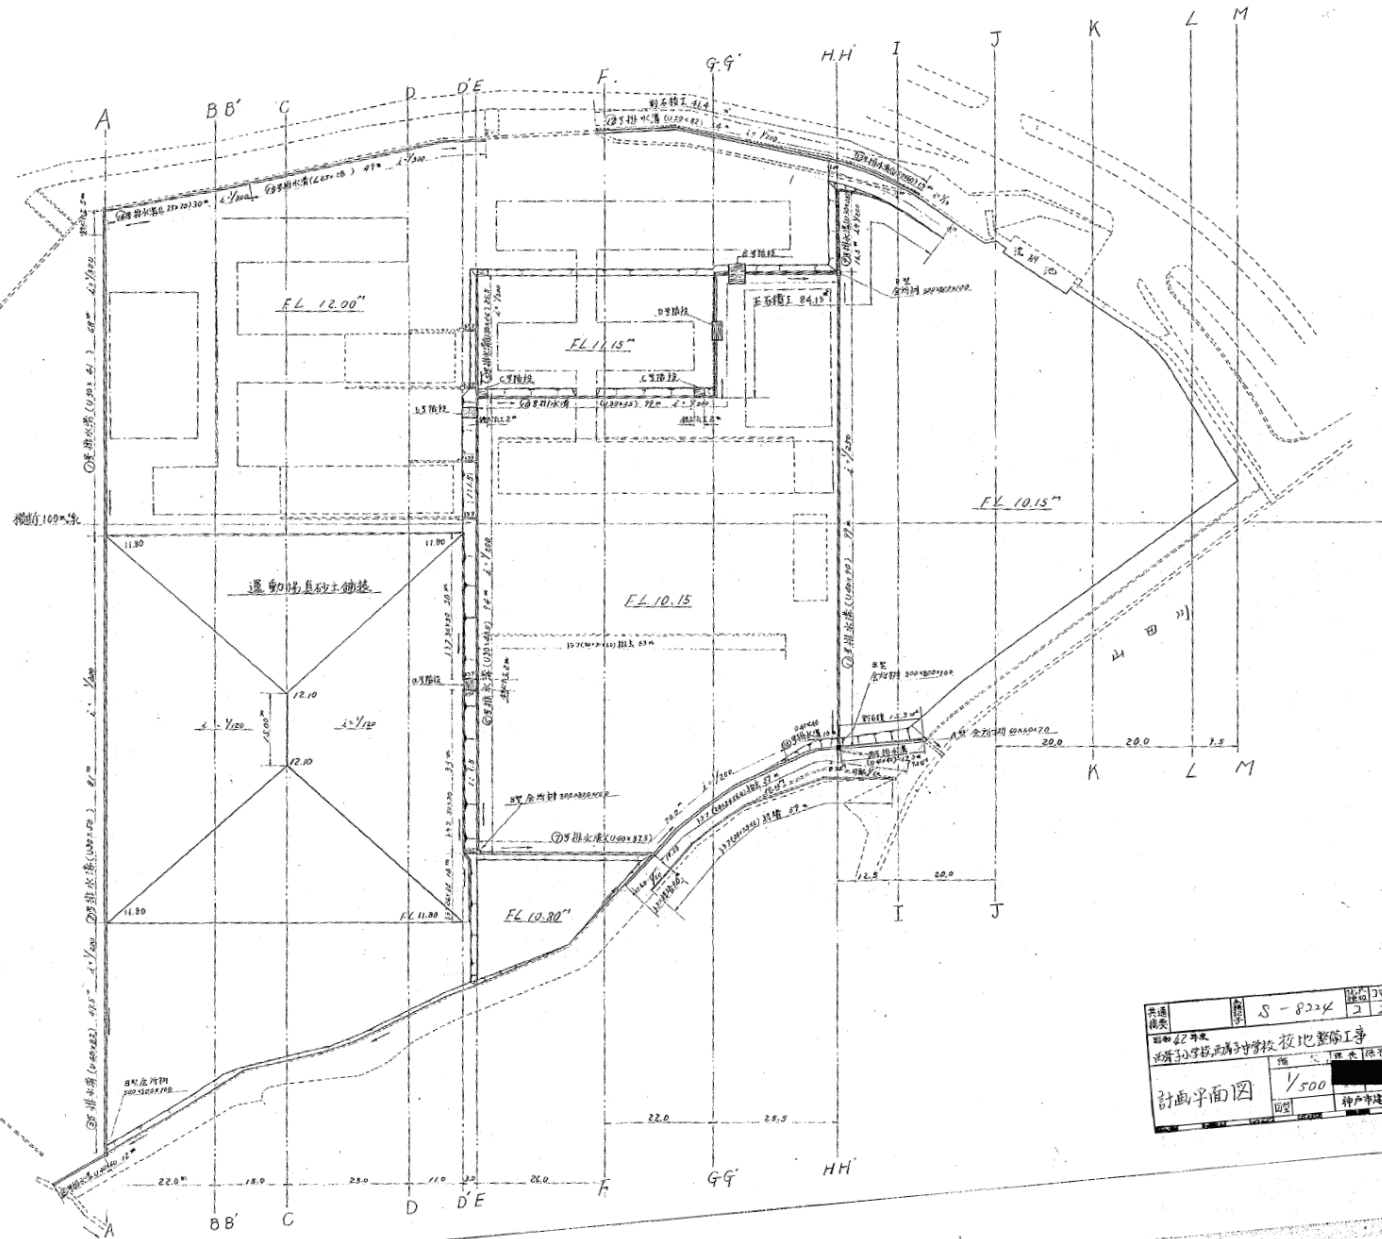


共通 図表	図号 S-8224	図名 2/22	設計 No. 20	校名 神戸市立南長田小学校	校地 No. 20
計画平面図			縮尺 1/500	神戸市建設局管轄第一	

横断面図 縮尺 上：1:100 下：1:500
(ア～イ)

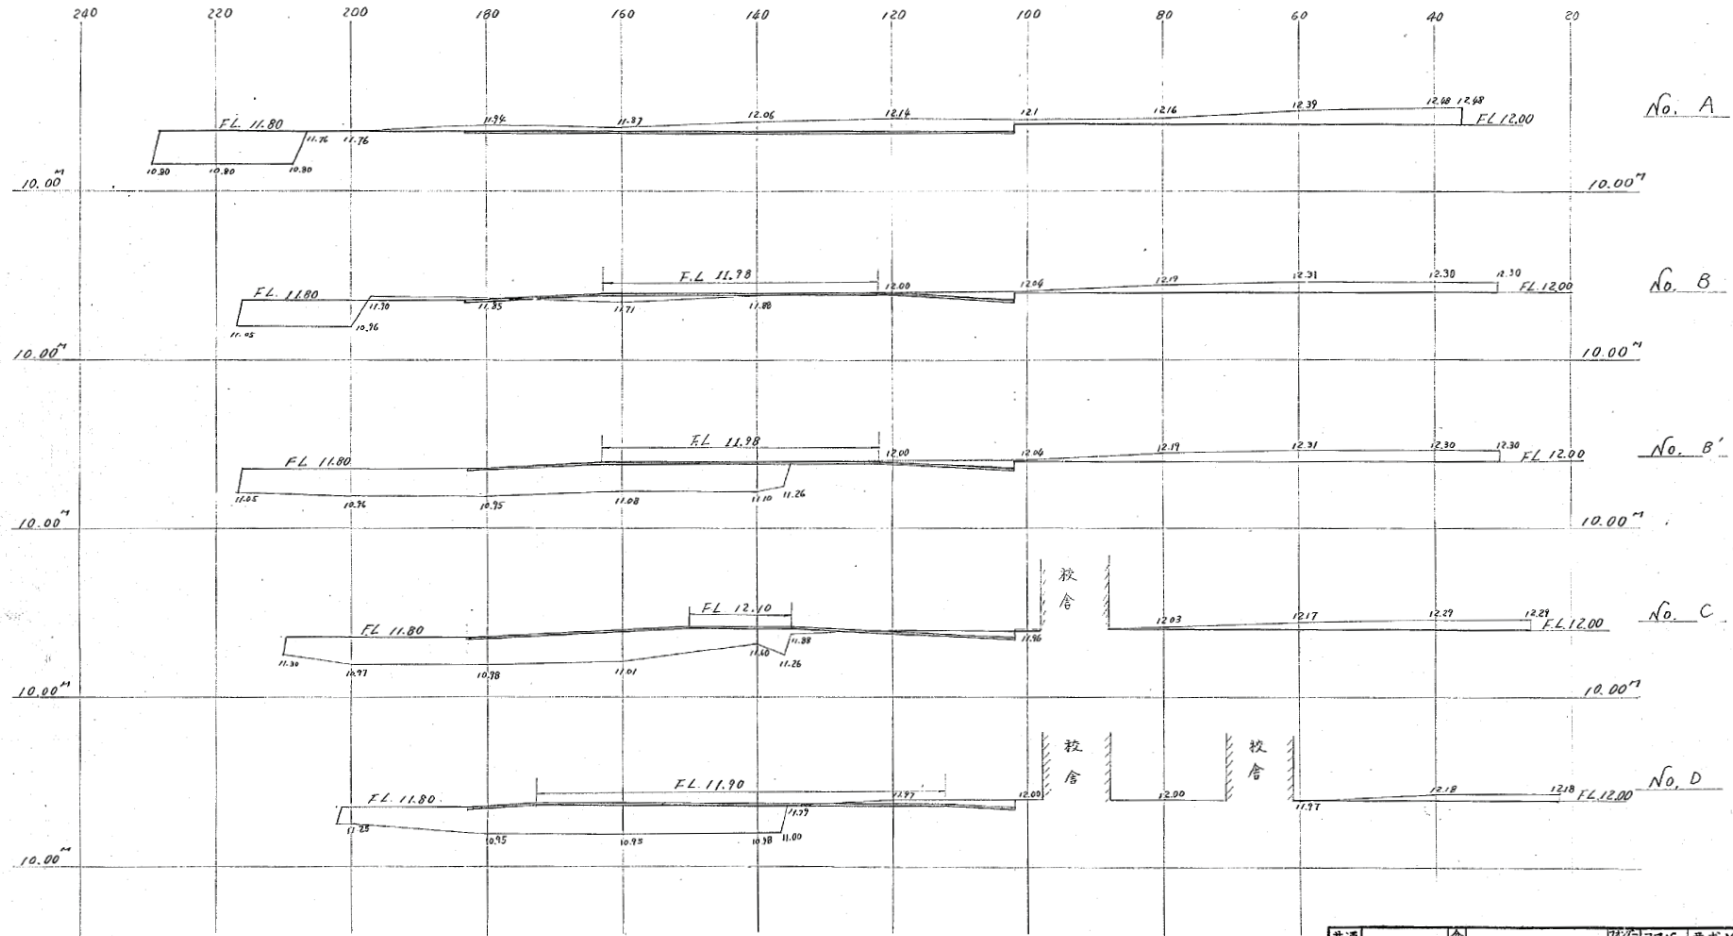


共通欄	図番	2	訂正No.	23	要求No.
昭和42年度	図名	S-8224			No. 3
西舞子小学校西舞子中学校校地整備工事	縮尺	上 1:100	下 1:500	8月	設計
横断面図(ア)	図例	神戸市建築局管轄第一課			監修

横断面図 縮尺 上: 1:100
下: 1:500
(202)

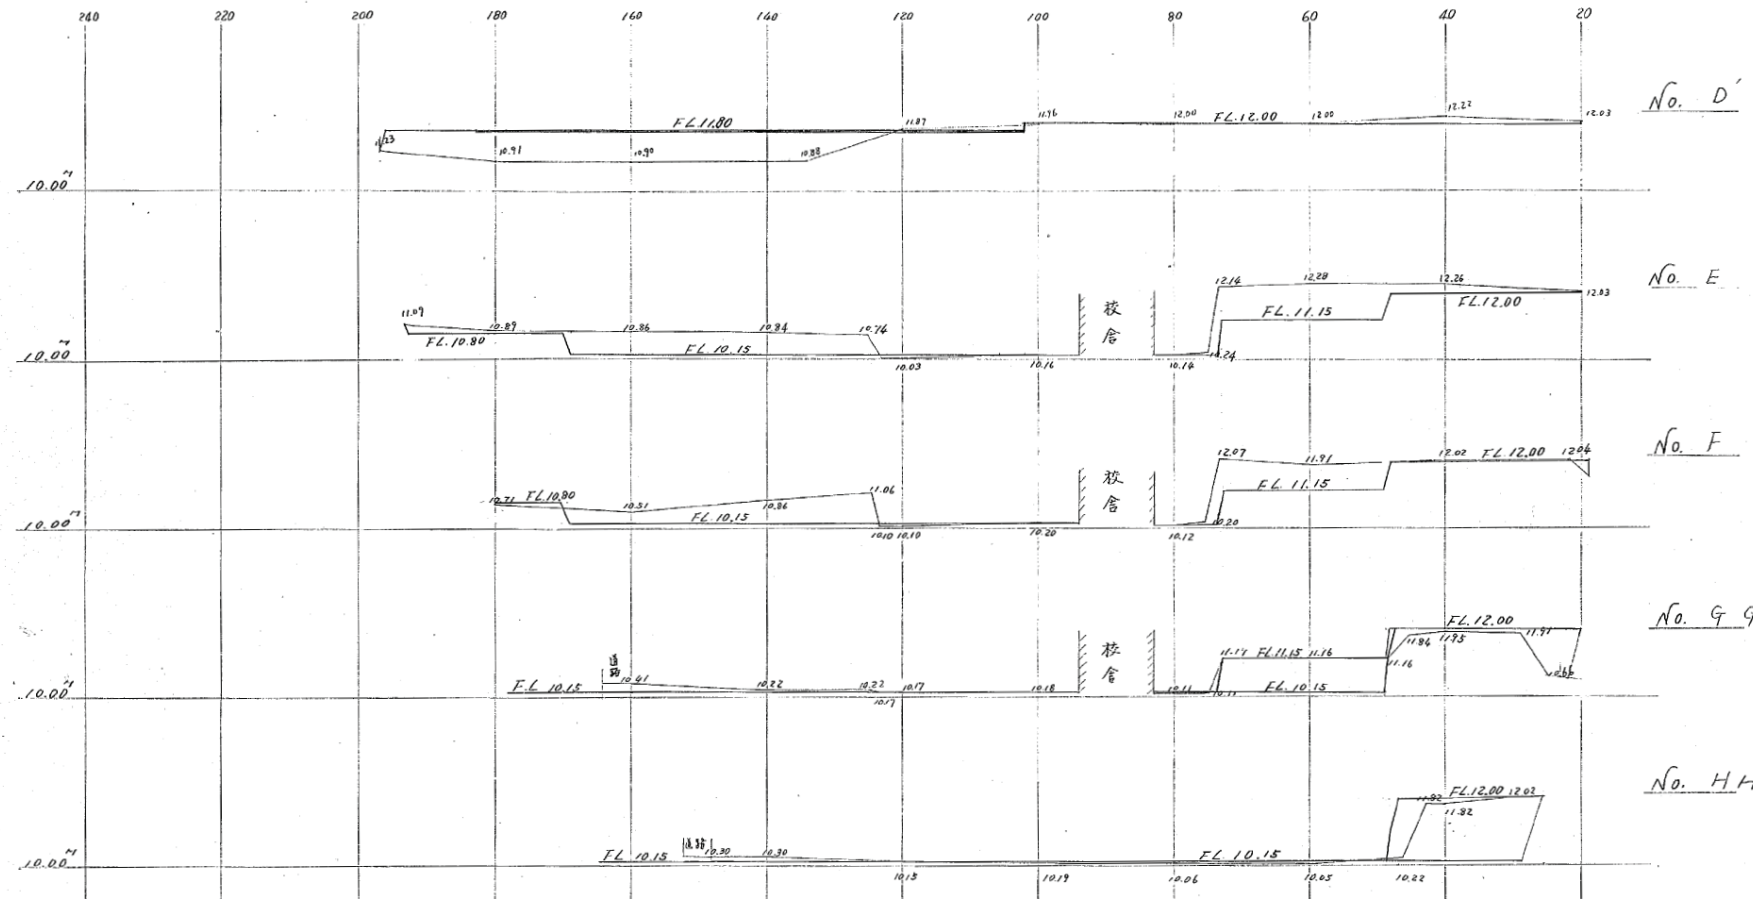


共通 摘要	設計 S-8224	図 2	JR No. 24	要求 No.	昭和42年7月
昭和42年度 西舞子小学校西舞子中学校 校地整備工事			No. 4	8月2日	設計
横断面図(202)			縮尺 上: 1:100 下: 1:500	設計	神戸市建設局管轄第一課
1:0 CM					

横断面図 縮尺 上: 1/100
下: 1/500
(その3)

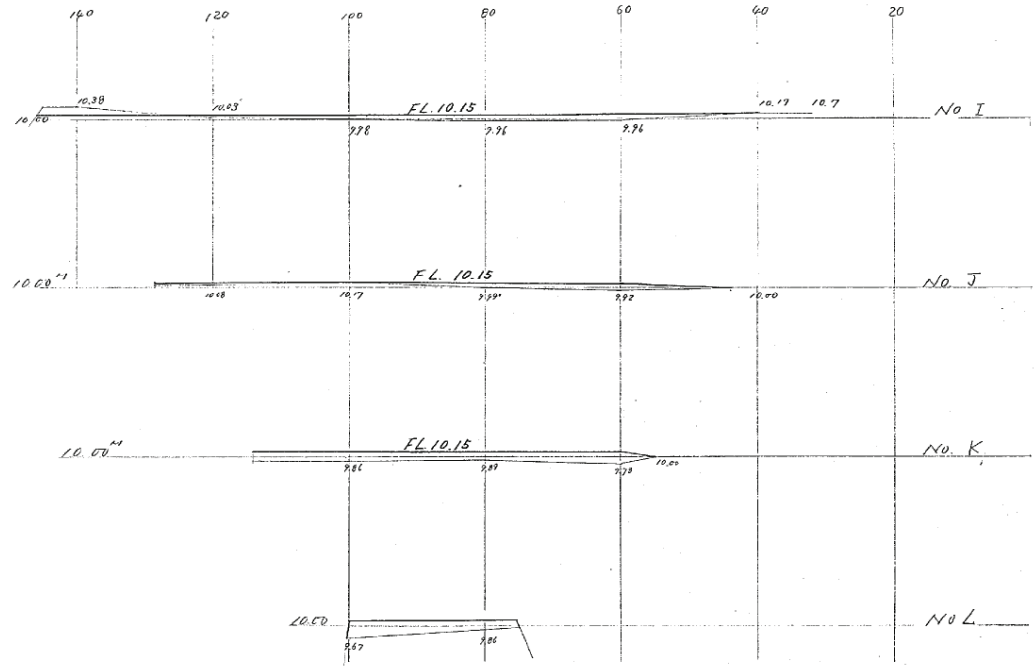


共通 摘要	縮尺	S-8224	図No	2	コマNo	25	要求No.		昭和 62年 5月
昭和62年度 西舞子小学校 西舞子中学校 校地整備工事	縮尺	上: 1/100 下: 1/500	図型		縮尺		要求No.	No. 5/8	5月 8日 内 計 設 計
横断面図(その3)	縮尺		図型		神戸市建設局管轄第一課				建設局


1号排水溝

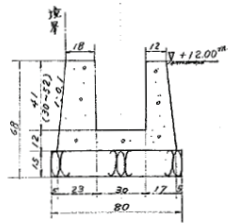


5号排水溝

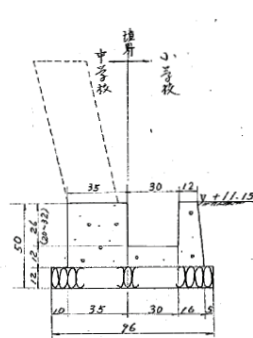


8号排水溝

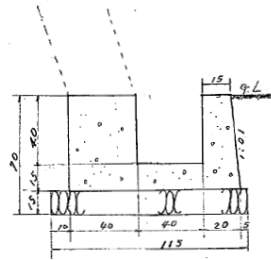


11号排水溝

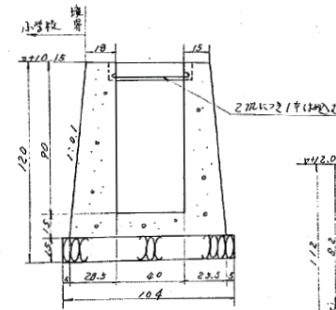


12号排水溝

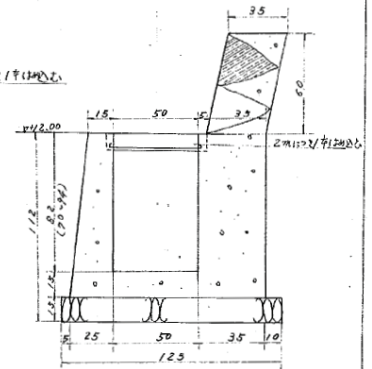


2号排水溝

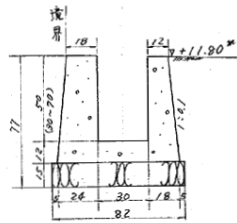


6号排水溝

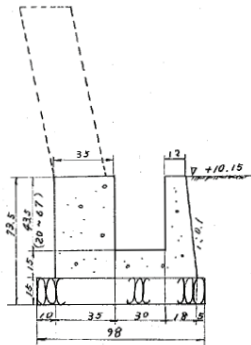


9号排水溝

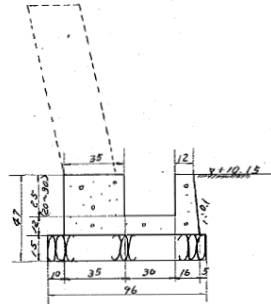


14号排水溝

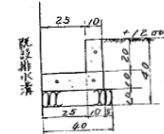


13号排水溝

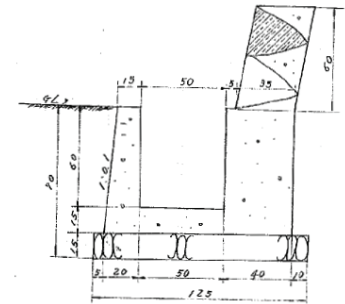


3号排水溝

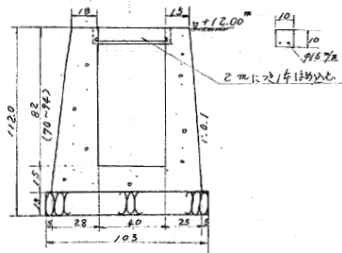


10号排水溝

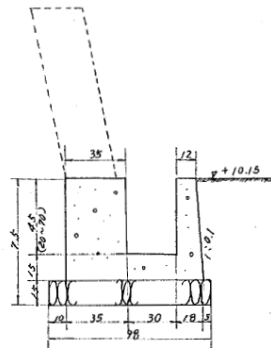


15号排水溝

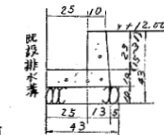


4号排水溝

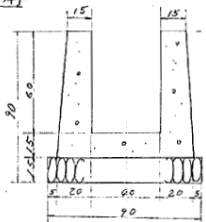

7号排水溝


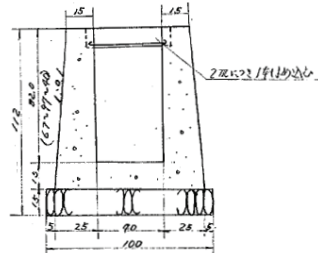


16号排水溝

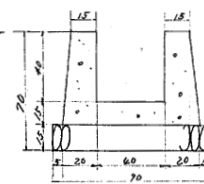


共通 摘要	金 額 字 S-8224	2422 2424 2	JR No. 要求 No. 276	昭和 42年 7月
昭和42年度			No. 6	8月2日
西舞子小学校西舞子中学校校地整備工事				設計
排水溝断面図				1/20
神戸市建築局管線第一課				100R




会所樹 60x60x70 S = 1:20

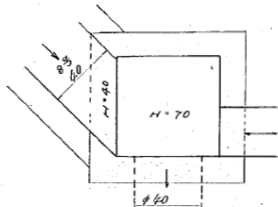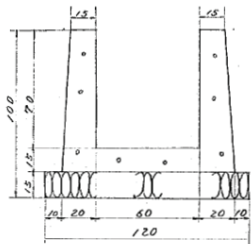


玉石積展南図 S = 1:30

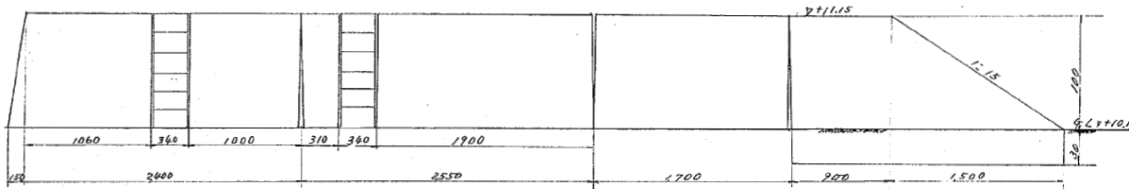



会所樹 80x80x100 S = 1:20

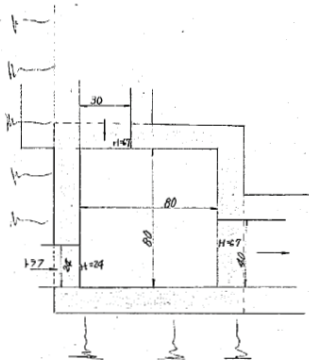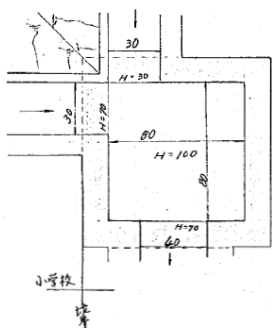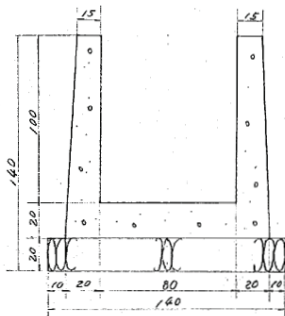

北側割石積展南図 S = 1:30

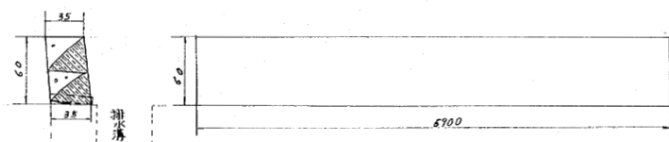


玉石積標準断面図 S = 1:20

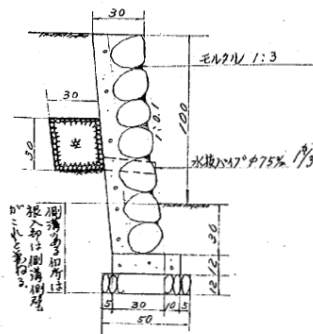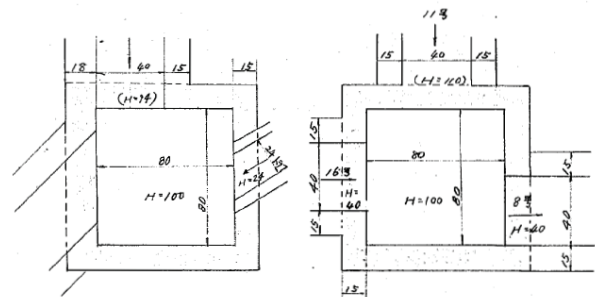


共通 摘要	設計 No. 8224	訂正 No. 2	要求No. 27	昭和 42年 7月
昭和42年度 西灘小学校西灘中学校 校地整備工事	縮尺 No. 7	課長 No. 8	課長 No. 8	課長 No. 8
会所樹断面図	図示			
石積断面図				
石積展南図				
図例				
			神戸市建築局管営第一課	
			10cm	


a号 b号 c号階段 S=1:30

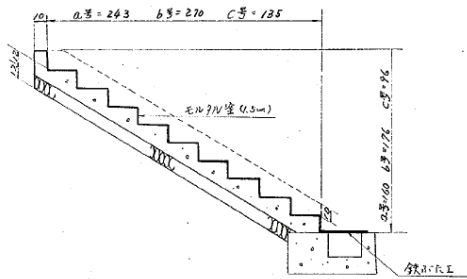


階段標準断面図

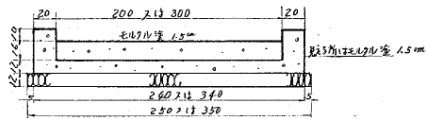



D号階段 S=1:30

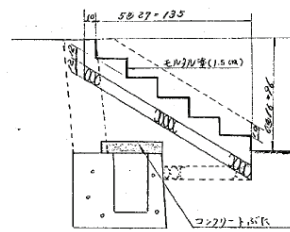


鉄板詳細図 S=1:10

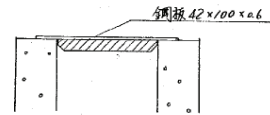



コンクリート板詳細図 S=1:10

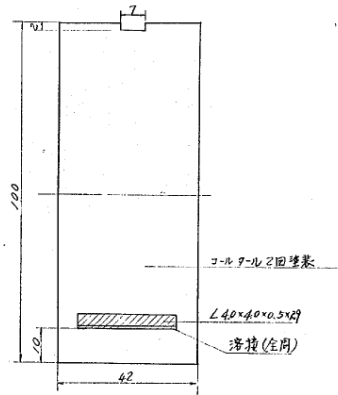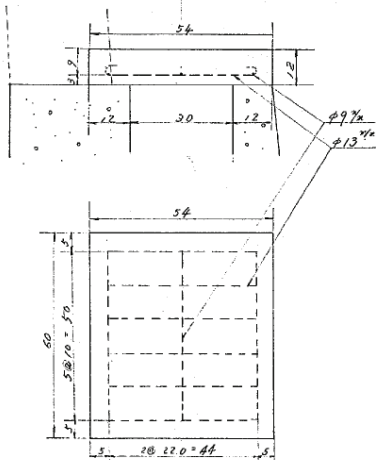


E号階段 S=1:30

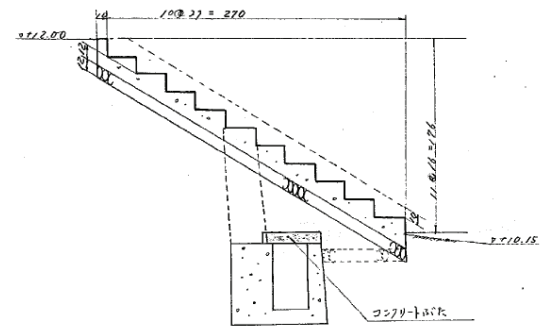


南側割石横断面図及展開図

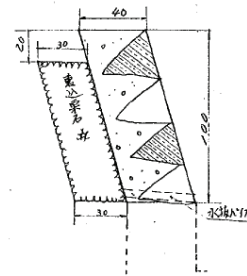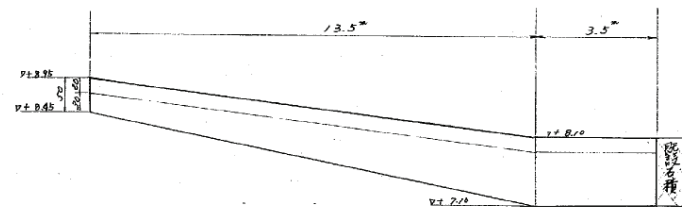

共通 概要	設計 No. 8-8224	要求No. 2	設計 No. 2	昭和62年7月 完成
昭和62年度 西灘3小学校西灘子中学校校地整備工事	階段詳細図	欄尺	欄尺	設計
鉄板詳細図	図示			
コンクリート板詳細図	図型			
		神戸市建築局営繕第一課		

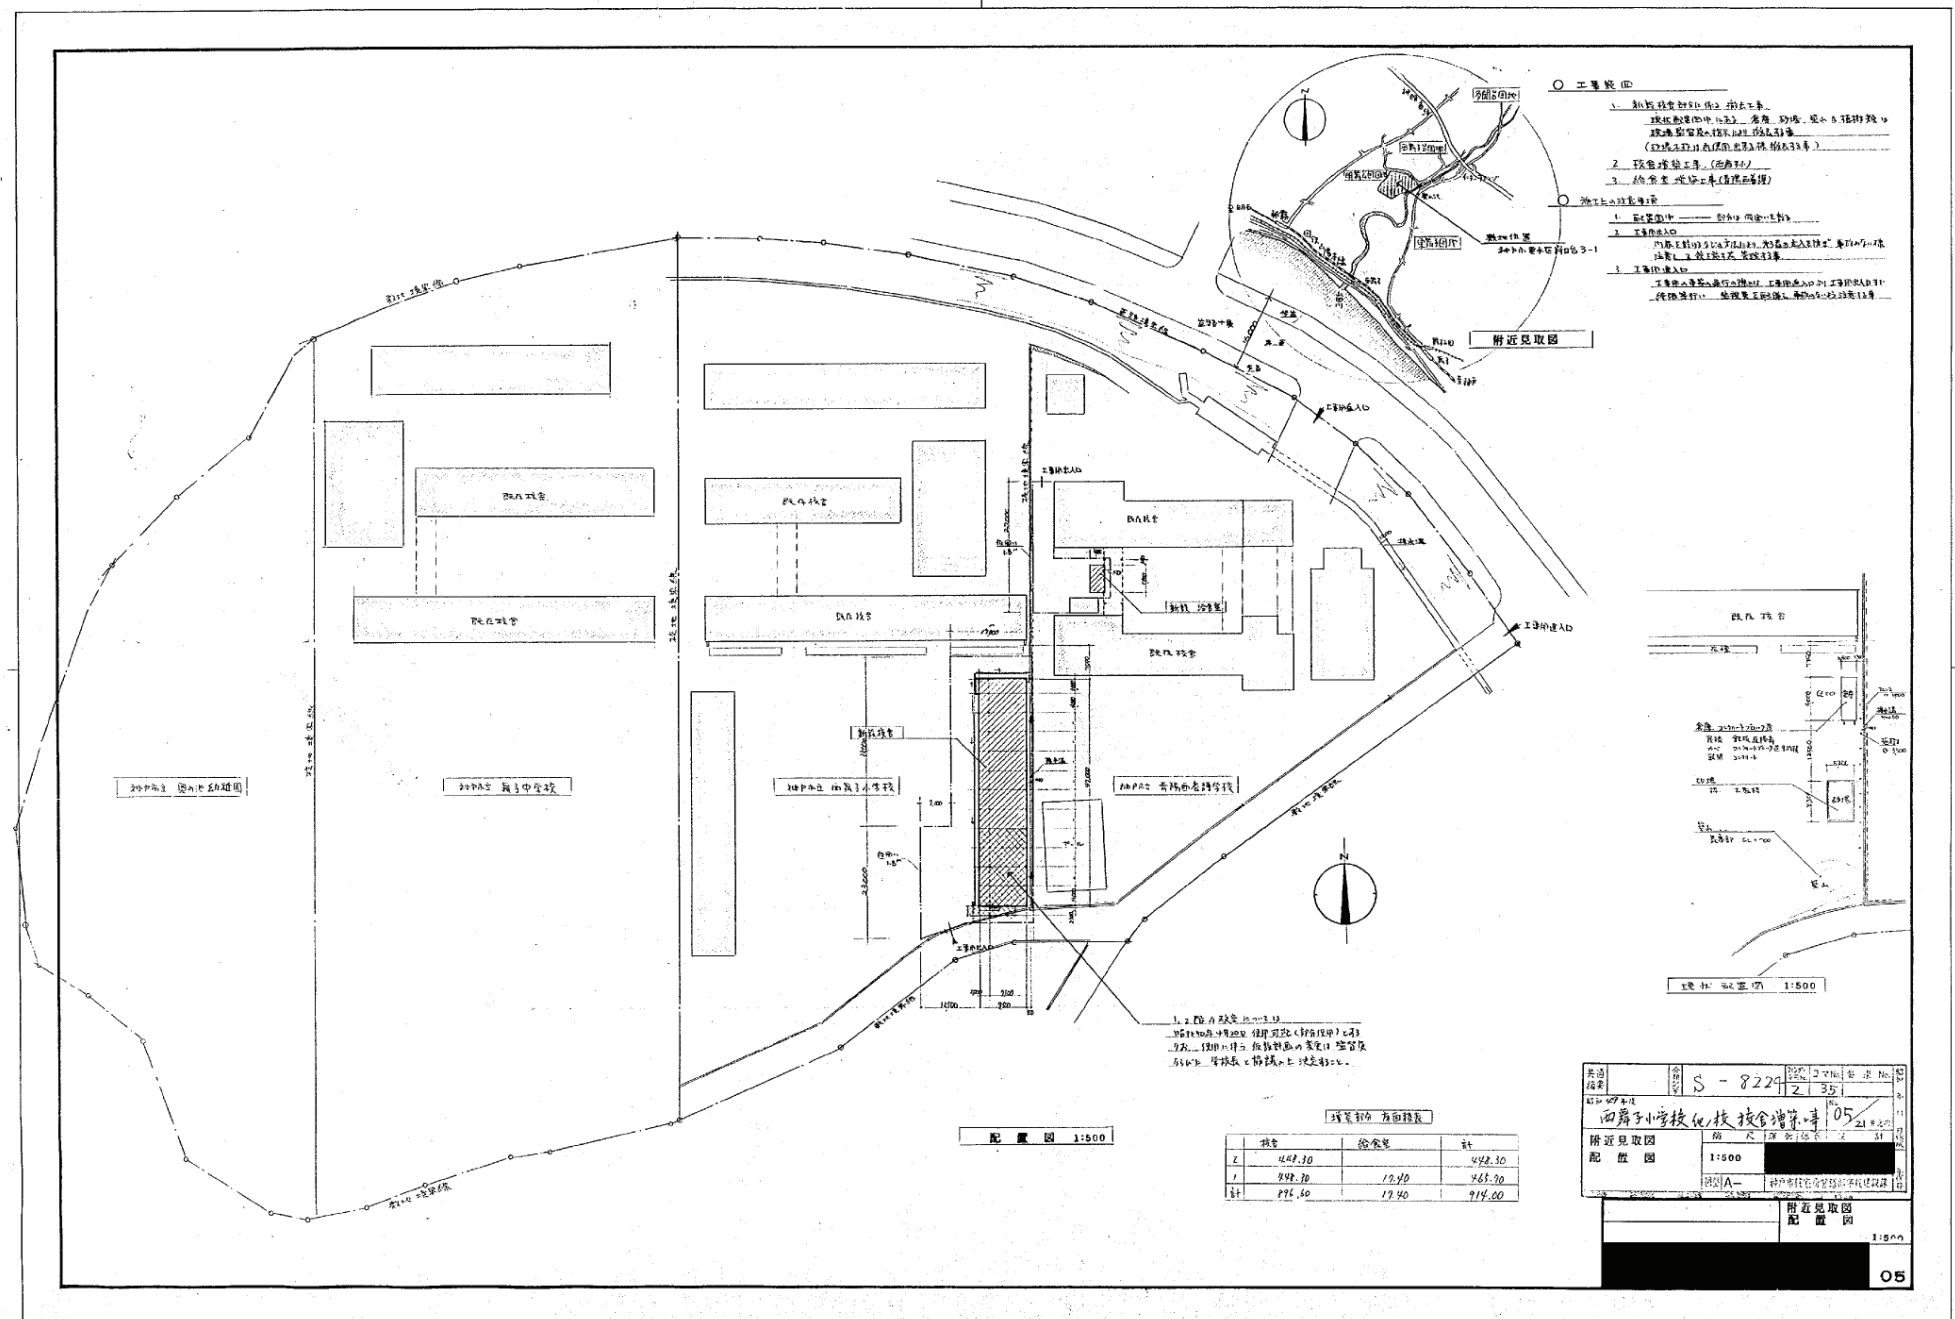

- 工程範圍
1. 新建校舍及紅樓、附設工車、
 改建教員宿舍、浴室、廚房、學生生活服務部
 改建圖書室、儀器室、理化室
 (包括工車內及儀器室、理化室等)
 2. 改善環境工程 (包括工車)
 3. 修築室內工程 (包括紅樓)
- 附近見取園
1. 建築設計
 2. 工程概算
 3. 工程招標
- 工程範圍
1. 建築設計
 2. 工程概算
 3. 工程招標

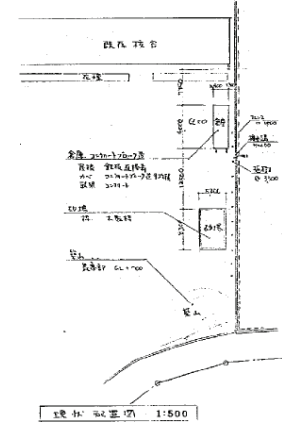


1. 2 段內設有出入口
 3. 4 段內設有出入口
 5. 6 段內設有出入口
 7. 8 段內設有出入口
 9. 10 段內設有出入口


配 置 圖 1:500

樓層	建築費	計
1	442.30	442.30
2	242.30	242.30
計	684.60	684.60

圖號	S-822	日期	21.2.21
設計	2	校名	西灣子小學校
繪圖	2	校址	西灣子
校名	西灣子小學校		
校址	西灣子		
比例	1:500	圖名	配置圖
說明	A- 校舍建築工程		

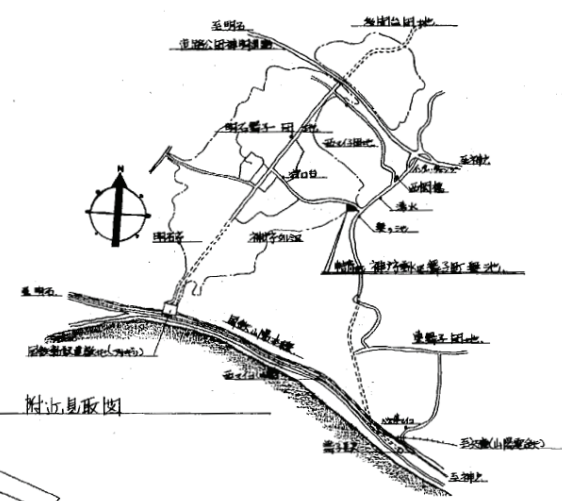

附近見取図

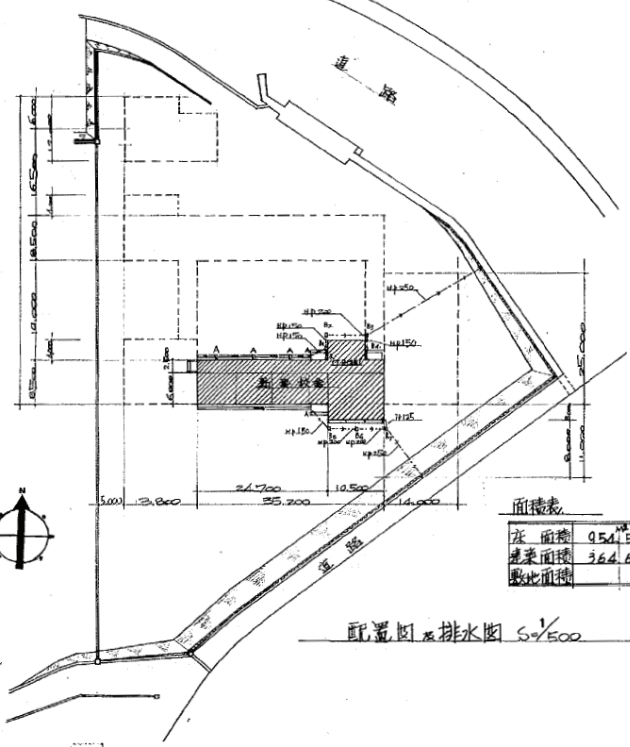


面積表

床面積	954.51
建築面積	364.67
敷地面積	500.00


配置図及排水図 1/500

排水図(凡例) 特記2品, 下記3品


- 警桶 垂釣引鉄板 φ100
- 水会所 下図詳細図参照
- TP 排水管 陶管(数字表示)
- HP 〃 鉄管(〃 〃)

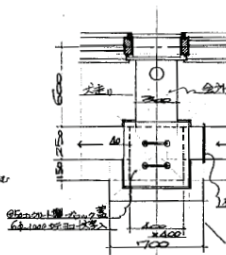

水会所詳細図 1/200

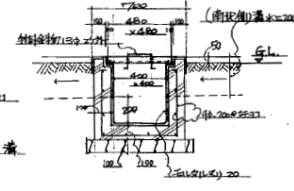

水会所詳細図 1/200

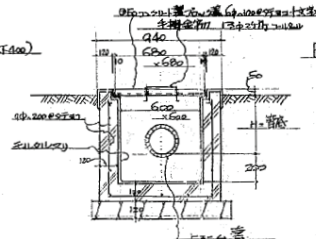

B水会所塔

B1	450
B2	480
B3	550
B4	450
B5	450
B6	500
B7	450

各室仕上表

階別	床	柱	壁	天井	窓	扉
1	普通教室	木製 op	木製 op	石膏板	洋灰瓦	洋灰瓦
	校長室	木製 op	木製 op	石膏板	洋灰瓦	洋灰瓦
	用務員室	木製 op	木製 op	石膏板	洋灰瓦	洋灰瓦
	普通教室	普通教室と同じ				
	便利場	木製 op	木製 op	石膏板	洋灰瓦	洋灰瓦
2	普通教室	1階と同じ				
	教員室	普通教室と同じ				
	便利場	木製 op	木製 op	石膏板	洋灰瓦	洋灰瓦
	廊下	1階と同じ				
3	普通教室	1階と同じ				
	音楽教室	木製 op	木製 op	石膏板	洋灰瓦	洋灰瓦
	便利場	木製 op	木製 op	石膏板	洋灰瓦	洋灰瓦
	廊下	1階と同じ				

外部仕上表

屋上	養生排水	雨水溜り	排水管	外壁	基礎	見附	その他
養生排水	養生排水	雨水溜り	排水管	外壁	基礎	見附	その他
雨水溜り	雨水溜り	雨水溜り	排水管	外壁	基礎	見附	その他
排水管	排水管	排水管	排水管	外壁	基礎	見附	その他
外壁	外壁	外壁	外壁	外壁	基礎	見附	その他
基礎	基礎	基礎	基礎	基礎	基礎	見附	その他
見附	見附	見附	見附	見附	見附	見附	その他
その他	その他	その他	その他	その他	その他	その他	その他

設計 No. S-8501 図面 No. 46




青森県立青森分校新築工事

附見取図, 配置図



縮尺 床下 1/500 1/200

昭和42年 11月 4日

兵庫県 神戸市住居局

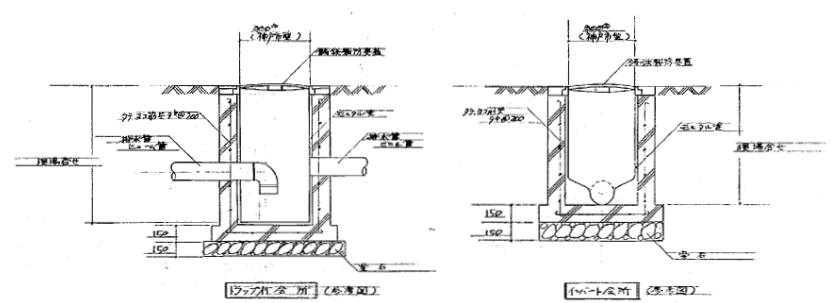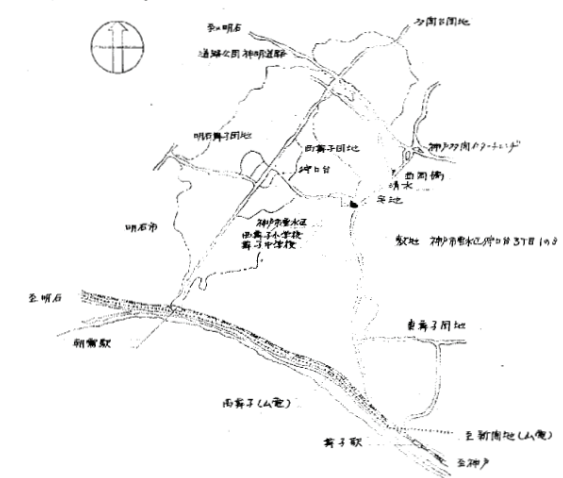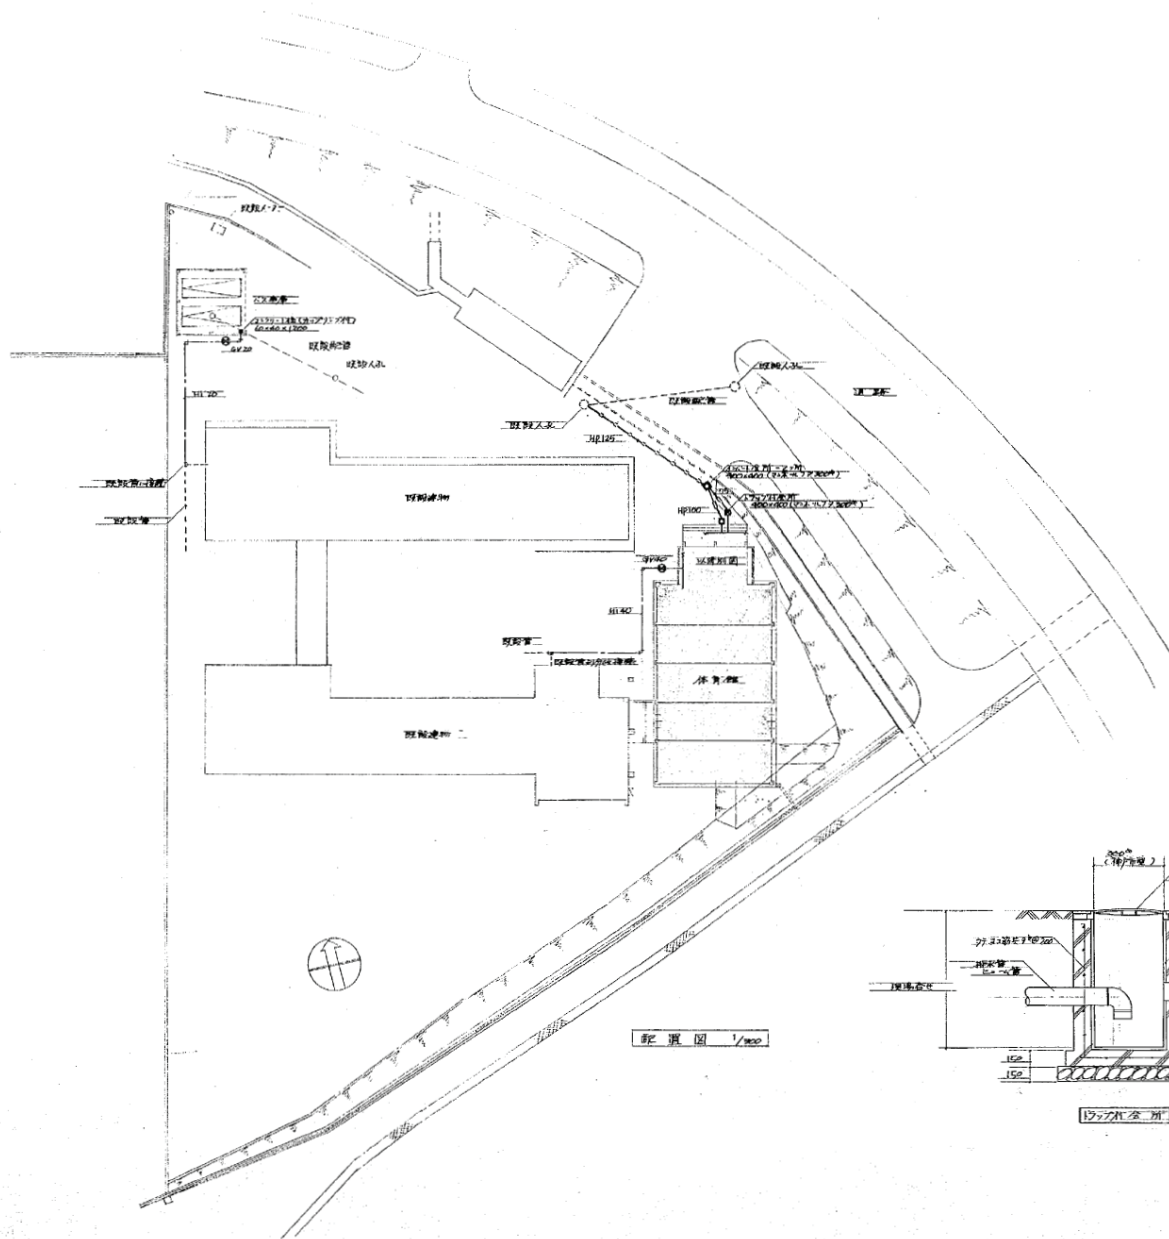


比例	1:500	图号	S-8501	设计	3	审核	3	日期	1952
设计	张	审核	张	日期	1952	设计	张	审核	张
设计	张	审核	张	日期	1952	设计	张	审核	张
设计	张	审核	张	日期	1952	设计	张	审核	张
设计	张	审核	张	日期	1952	设计	张	审核	张

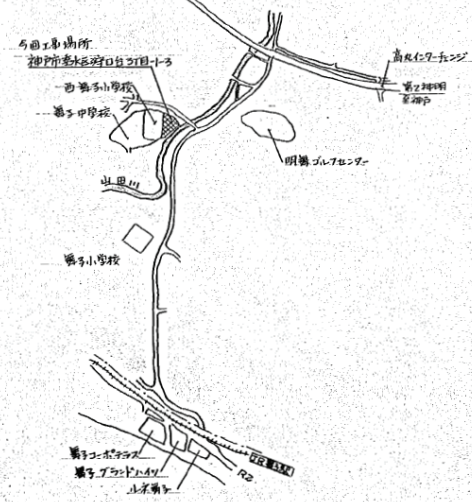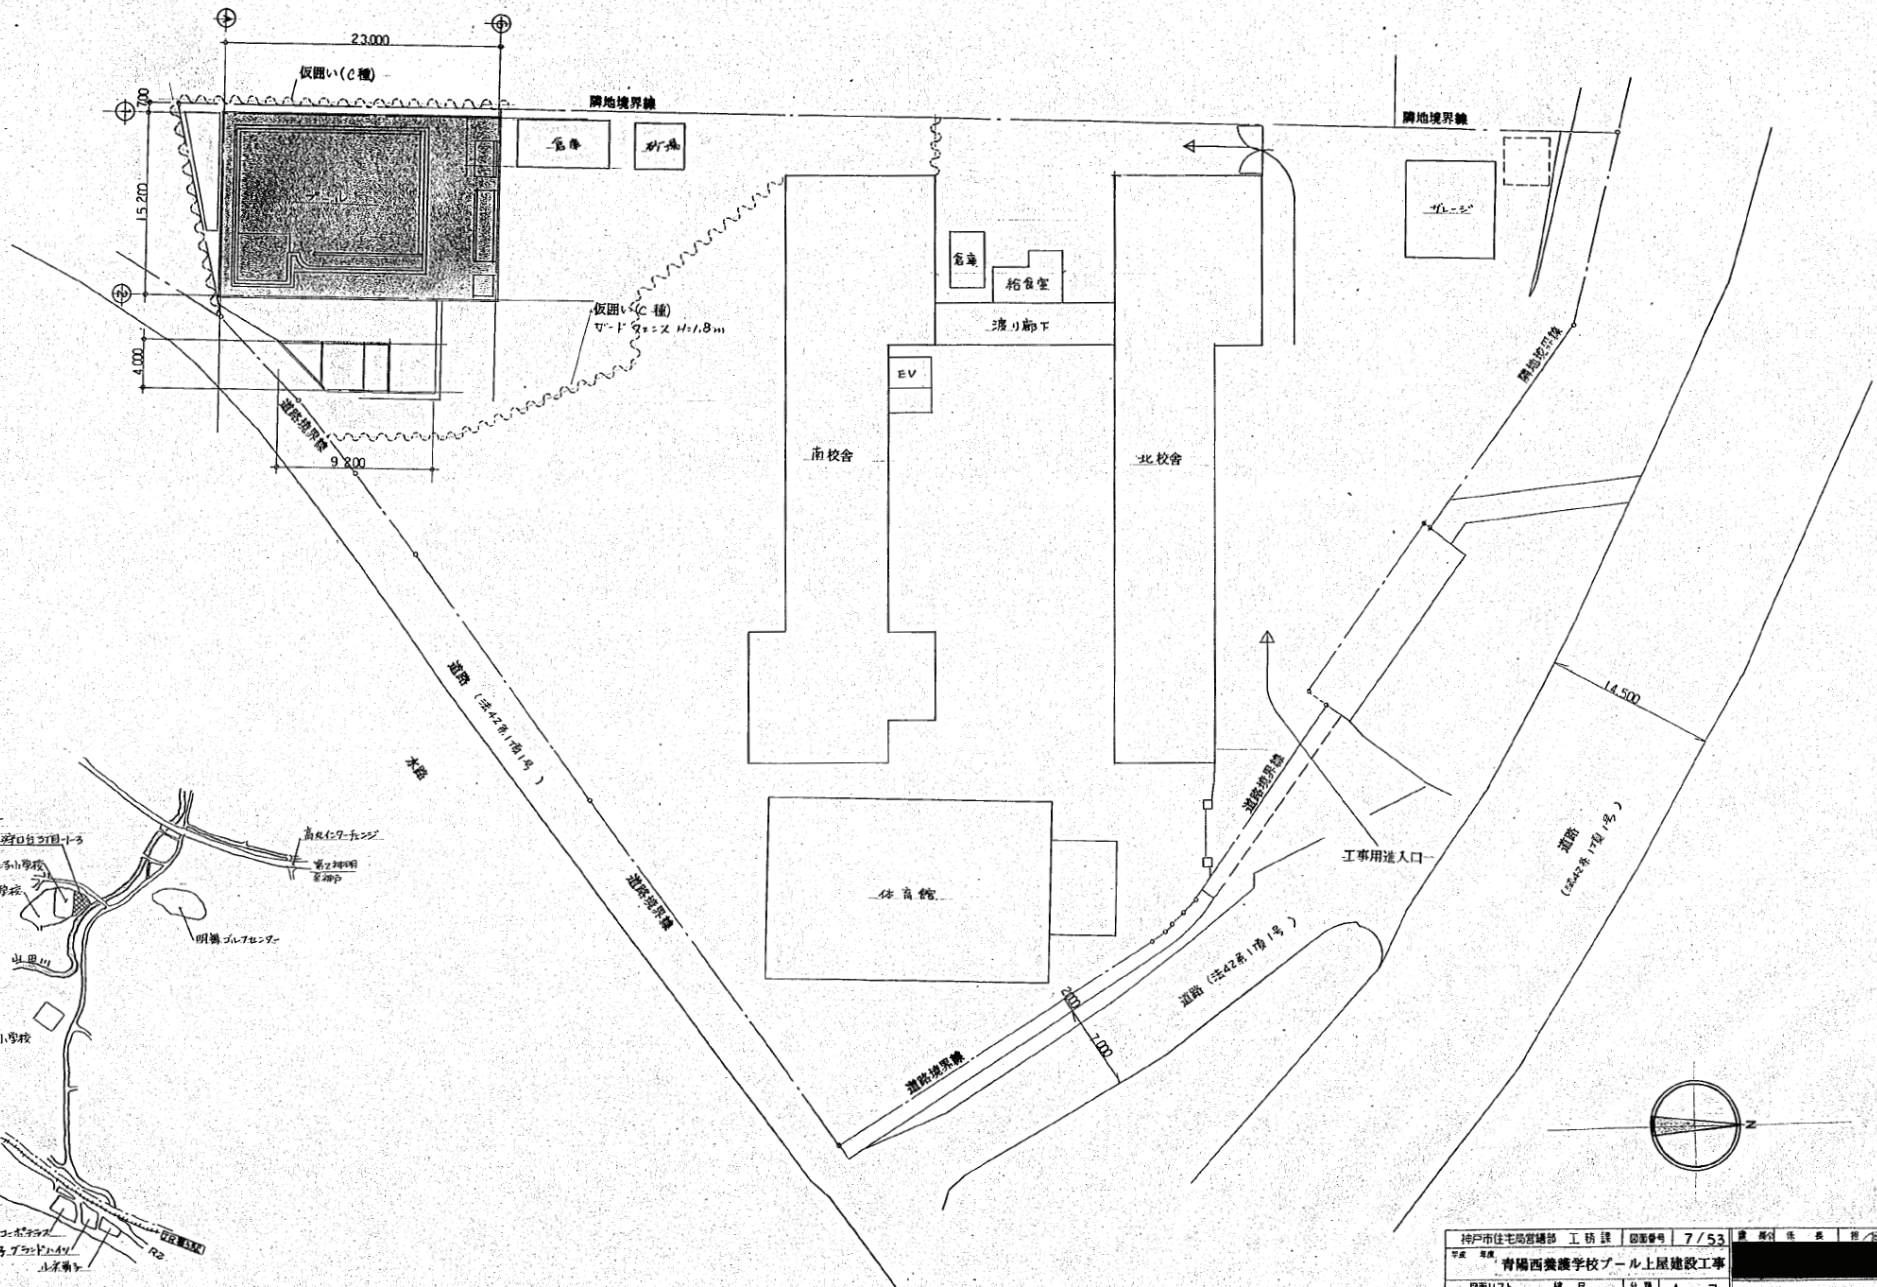


附近見取図

配置図

注) 1. 工事用出入口は、本校舎の隣接の西養子小、養子中学校 某用として、
 工事用車輦の出入に配慮し、併行して、現在に注意を払う。
 2. 駐車、仮設用地の確保は、施設管理員、監督員と協議の上で完了。

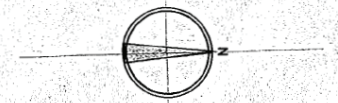

神戸市住宅局営繕部 工務課	図番	7/53	原簿	住 宅 局
中 核 課	青陽西養護学校プール上屋建設工事			
図面リスト	縮尺	1:300	分類	A-7
配置図			図名	CONFD. REVISION
附近見取図			7	7
			年度	年 月 日

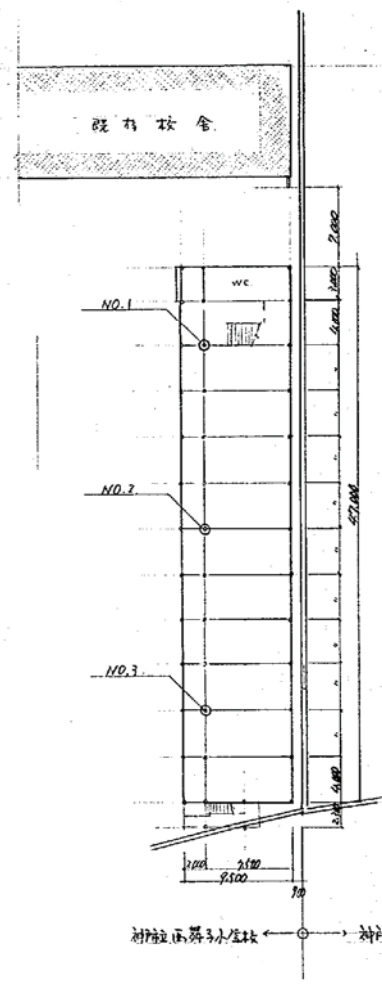

地質調査位置図 1:300


NO.1 地下水位 140m						NO.3 地下水位 110m									
標尺 m	深度 m	層厚 m	土質名	色調	記事	標準貫入試験									
						深度 m	100mm	200mm	300mm	400mm	500mm	N 値			
1	0.20		埋	褐色	固結砂質土	1.1	3	2	5						
2	1.70		上	褐色	細砂	2	1	1	1						
3	2.20		上	褐色	粗砂	6	2	2	2						
4	3.20	4.20	砂	褐色	中砂	2	1	0	1						
5	4.20		砂	褐色	中砂	3	1	1	1						
6	5.20	1.60	砂	褐色	中砂	4	1	1	2						
7	6.20	1.60	砂	褐色	中砂	7	2	2	3						
8	7.20		砂	褐色	中砂	11	8	12	13						
9	8.20		砂	褐色	中砂	14	7	12	10						
10	9.20		砂	褐色	中砂	14	10	15	19						
11	10.20		砂	褐色	中砂	10	4	10	14						
12	11.20	4.20	砂	褐色	中砂	10	4	10	14						
13	12.20		砂	褐色	中砂	10	4	10	14						
14	13.20	1.60	砂	褐色	中砂	10	4	10	14						
15	14.20		砂	褐色	中砂	10	4	10	14						
16	15.20		砂	褐色	中砂	10	4	10	14						

NO.2 地下水位 120m														
標尺 m	深度 m	層厚 m	土質名	色調	記事	標準貫入試験								
						深度 m	100mm	200mm	300mm	400mm	500mm	N 値		
1	0.20		埋	褐色	固結砂質土	1.1	2	2	3					
2	1.70	2.50	上	褐色	粗砂	2	1	0	1					
3	2.20		口	褐色	上部砂質土	6	2	2	2					
4	3.20		口	褐色	粘土層植物混入	17	2	3	2					
5	4.20		口	褐色	粘土層植物混入	5	1	2	2					
6	5.20	1.60	砂	褐色	中砂	6	2	2	2					
7	6.20	0.70	砂	褐色	中砂	10	17	21	20					
8	7.20		砂	褐色	中砂	13	15	18	20					
9	8.20		砂	褐色	中砂	14	10	12	14					
10	9.20	2.10	砂	褐色	中砂	10	12	16	22					
11	10.20	0.60	砂	褐色	中砂	10	4	10	14					
12	11.20		砂	褐色	中砂	10	4	10	14					
13	12.20		砂	褐色	中砂	10	4	10	14					
14	13.20		砂	褐色	中砂	10	4	10	14					
15	14.20		砂	褐色	中砂	10	4	10	14					
16	15.20		砂	褐色	中砂	10	4	10	14					
17	16.20		砂	褐色	中砂	10	4	10	14					

共通
調査
S-8224
2/51
21
西舞子小学校 校舎増築工事
1:300
図例A-
神戸市住宅局建築課

木-1-7 柱状図

1:300

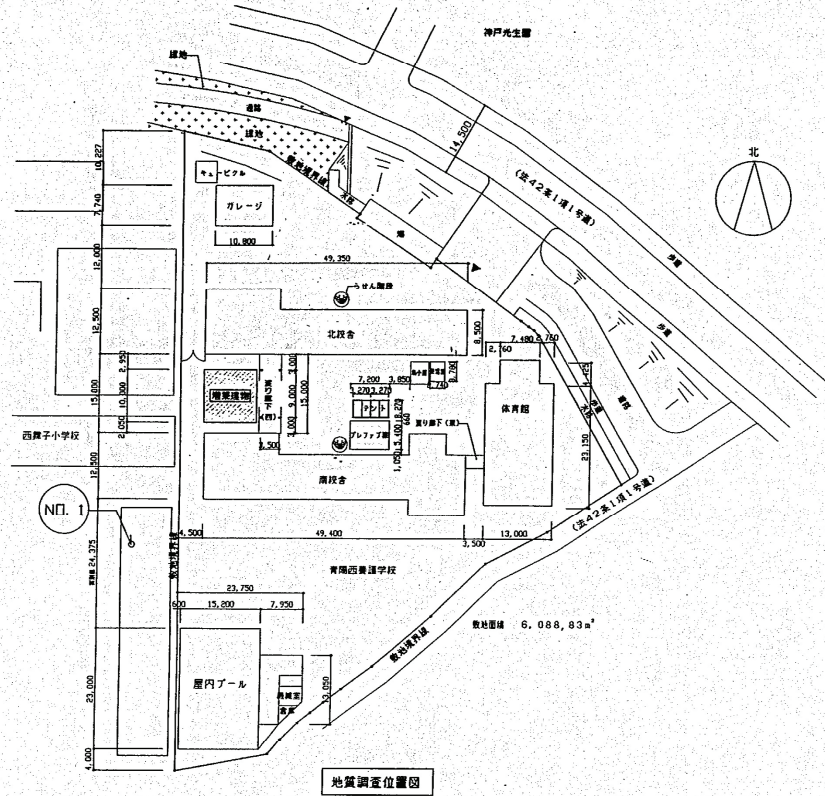

地質調査位置図



ボーリング柱状図

NO.1 地下水位 140-										
深尺 m	深尺 m	層厚 m	土質名	色調	記事	深 度 m	10 分 間 の 水 位 m	10 分 間 の 水 位 m	10 分 間 の 水 位 m	10 分 間 の 水 位 m
1	1.00		埋	褐色	風化砂礫混入	1.00	1.1	1.1	1.1	1.1
2	1.70		埋	褐色	洲礫+倉房	1.70	1.1	1.1	1.1	1.1
3	2.70		上	浅灰	粗砂	2.70	2.2	2.2	2.2	2.2
4	3.20	0.50	砂礫	青灰	砂礫+10%粘土に混入	3.20	2.1	2.1	2.1	2.1
5	4.80	1.60	砂礫	青灰	砂礫	4.80	1.1	1.1	1.1	1.1
6	5.70	0.90	砂礫	浅灰	砂礫+10%粘土に混入	5.70	1.1	1.1	1.1	1.1
7	7.20	1.50	砂礫	暗灰	砂礫+10%粘土に混入	7.20	2.2	2.2	2.2	2.2
8	8.20	1.00	砂礫	暗灰	砂礫+10%粘土に混入	8.20	1.1	1.1	1.1	1.1
9	9.20	1.00	砂礫	暗	砂礫+10%粘土に混入	9.20	1.1	1.1	1.1	1.1
10	10.20	1.00	砂礫	暗	砂礫+10%粘土に混入	10.20	1.1	1.1	1.1	1.1
11	11.20	1.00	砂礫	暗	砂礫+10%粘土に混入	11.20	1.1	1.1	1.1	1.1
12	12.20	1.00	砂礫	暗	砂礫+10%粘土に混入	12.20	1.1	1.1	1.1	1.1
13	13.20	1.00	砂礫	暗	砂礫+10%粘土に混入	13.20	1.1	1.1	1.1	1.1
14	14.20	1.00	砂礫	暗	砂礫+10%粘土に混入	14.20	1.1	1.1	1.1	1.1
15	15.20	1.00	砂礫	暗	砂礫+10%粘土に混入	15.20	1.1	1.1	1.1	1.1
16	16.20	1.00	砂礫	暗	砂礫+10%粘土に混入	16.20	1.1	1.1	1.1	1.1

完成図

神戸市住宅局営繕部工務課		図面番号	S-7/40	課長	保長	担当
平成13年度		青陽西養護学校 給食室増築工事				
図面リスト		縮尺		分冊 番号	S-850/	
ボーリング柱状図 位置図 (参考図)		NO SCALE		分冊 番号	コマNo.	要求No.
				9	96	
				2003年度 作成		
5cm 図版 A-2						