
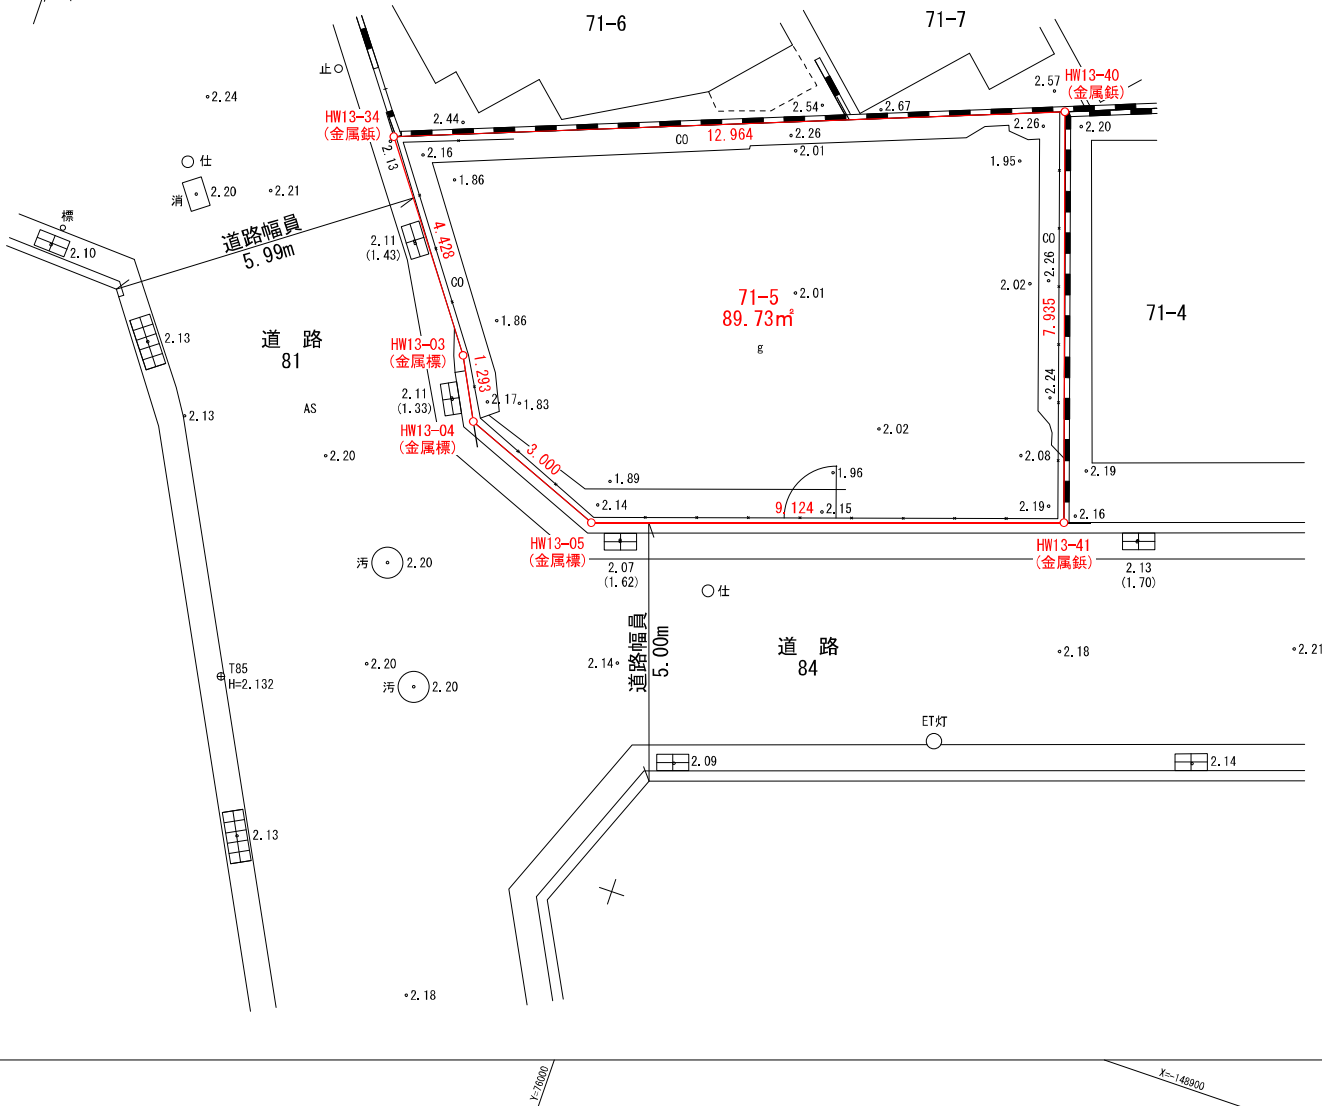


神戸市兵庫区浜中町2丁目71番5  
現況平面図 S=1:100

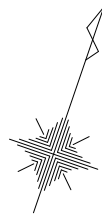

※高さの基準はT85をH=2.132 (TP) 表示とする。

設計図	神戸市都市局用地活用推進課		
事業名			
工事名			
図面名称			
課長	製図者		
係長	製図口付		
照査	縮尺		
設計者	図番		