


神戸市下水道事業概要図
Sewage works in Kobe City
(汚水) 令和2年4月1日作成 (R01. 12. 11事業計画申出済)
sanitary sewer 1 April 2020 (参考図)

■ 施工前立会場所

凡	例
	計画処理区域 planned area (planned)
	計画汚水幹線 planned main sewer line
	計画ポンプ場 planned station (pump)
	計画処理場 planned treatment plant
	令和元年度計画ポンプ場・処理場 sanitary stations/plant/plant (planned FY2019)
	令和元年度計画ポンプ場・処理場 sanitary stations/plant/plant (planned FY2019)
	ネットワーク幹線 trunk sewer network (sanitary sewer treatment plant)
	汚水幹線 sanitary main sewer or other main sewer
	令和元年度計画汚水幹線 sanitary main sewer (planned FY2019)
	令和元年度計画処理区域 sanitary area (planned FY2019)
	令和元年度計画処理区域 sanitary area (planned FY2019)
	分合原水境界線 (東灘処理区) boundary between separate treatment and combined areas
	市界区域境界線 city boundary
	汚水境界 sanitary boundary
	令和元年度計画処理能力 sanitary treatment capacity (planned FY2019)
	三訂都市計画道路 3rd revised city plan road

<注意>
事業概要の説明用図のため、
処理区域や幹線などは、概ね
の位置を示しています。
詳細には別途確認が必要です。

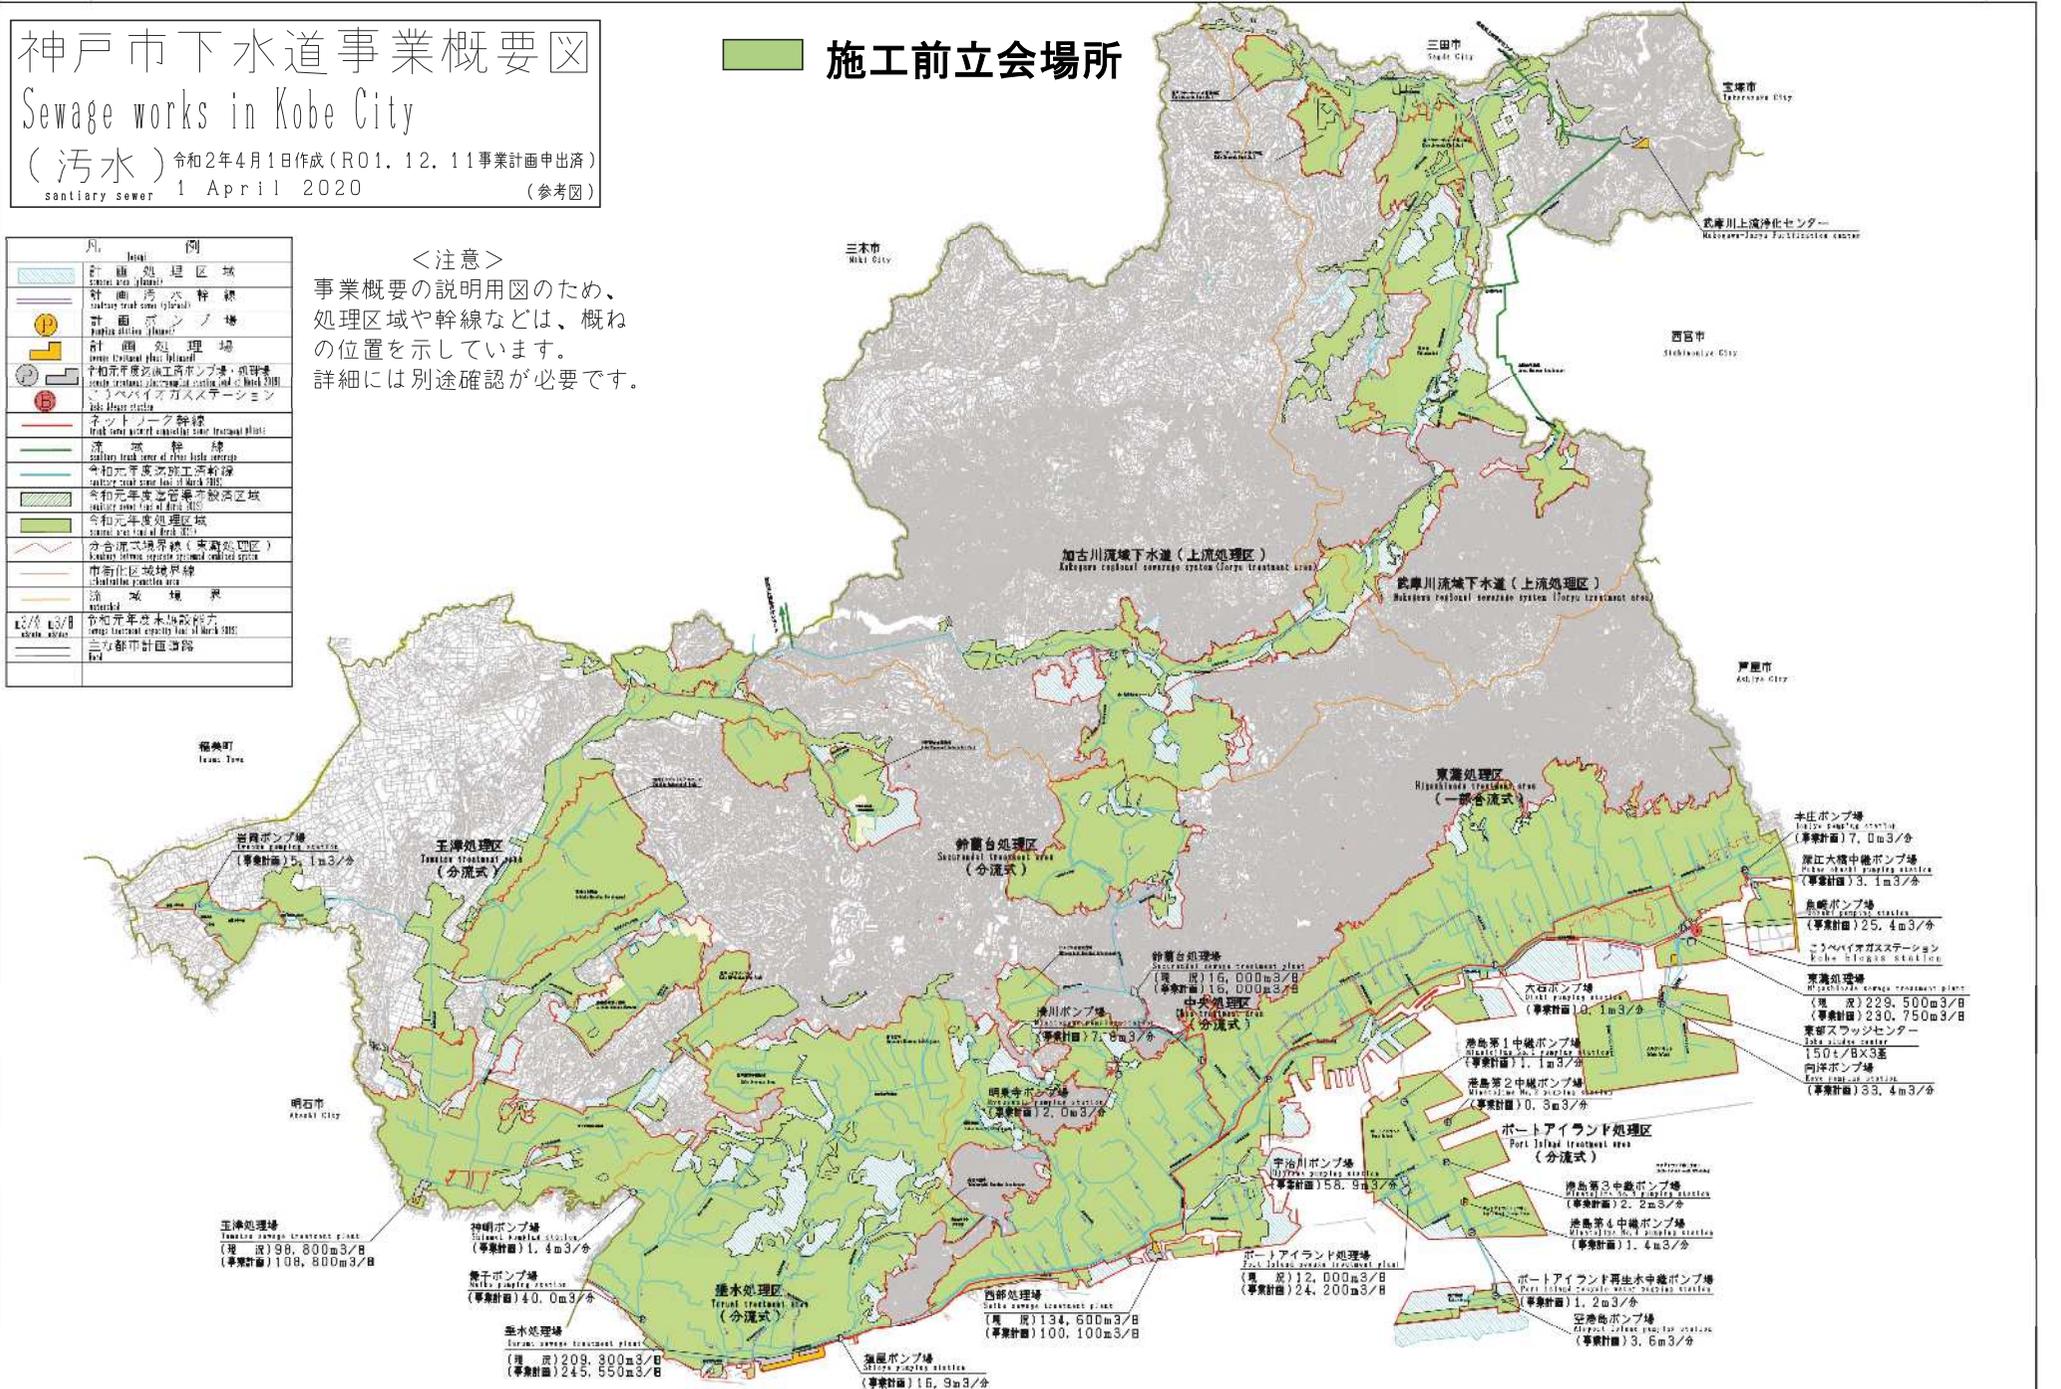

下水道管路施設保全立会業務他委託

X=50383.000m
Y=123240.000m

X=94383.000m
Y=123240.000m

神戸市下水道事業概要図
Sewage works in Kobe City
(汚水) 令和2年4月1日作成 (R01. 12. 11事業計画申出済)
sanitary sewer 1 April 2020 (参考図)

〇 施工中確認場所
(* 図示範囲以外でも指示することがある)

凡	例
	計画処理区域 planned treatment area
	計画汚水幹線 planned trunk sewer
	計画ポンプ場 planned pump station
	計画処理場 planned treatment plant
	令和元年度完成工事ポンプ場・処理場 sanitary sewer system completed in fiscal year 2019 3ヶ所バイパスステーション 3 bypass stations
	ネットワーク幹線 trunk sewer network
	清浄幹線 sanitary trunk sewer
	令和元年度完成工事幹線 sanitary trunk sewer completed in fiscal year 2019
	令和元年度完成工事処理区域 sanitary sewer system completed in fiscal year 2019
	令和元年度完成工事処理場 sanitary sewer system completed in fiscal year 2019
	分合流式境界線(兼処理区域) combined sewer boundary line (also treatment area)
	市有北区域境界線 city-owned northern area boundary line
	清浄区域界 sanitary area boundary
	市和元年度完成工事ポンプ場・処理場 sanitary sewer system completed in fiscal year 2019
	三訂都市計画道路 3rd revised city plan road

<注意>
事業概要の説明用図のため、
処理区域や幹線などは、概ね
の位置を示しています。
詳細には別途確認が必要です。

垂水区、西区、北区は全区域
須磨区は東白川台、白川、白川台、若草町、緑が丘、桜の杜、妙法寺、
横尾、道正台、清水台、東落合、西落合、北落合、南落合、中落合、
竜が台、神の谷、弥栄台、緑台、菅の台、友が丘、多井畑、多井畑東町
多井畑南町、高倉台、車



X=50383.000m
Y=123160.000m

[縮尺: 1/110,000]

X=94383.000m
Y=123160.000m