

都市計画道路〔片山塩谷線(55-2)〕の変更素案



都市計画道路の変更素案をお知らせします。


※この図面は、都市計画道路の概略の位置等をお示しするものであり、地形等は現地と異なる場合があります。

※この図面の変更内容は素案であり、都市計画手続きによる変更や廃止が決定したものではありません。

※都市計画道路の計画を廃止した場合でも、現在の道路はそのまま利用できます。

※都市計画道路の見直し対象区間のみ着色しています。

区間番号	路線名	区間	現計画幅員 (代表幅員)	道路の分類	変更素案
55-2	片山塩谷線	長田町2丁目(長田神社南) ～平和台町1丁目(山麓線)	15m (15m)	主要幹線道路以外	一旦廃止

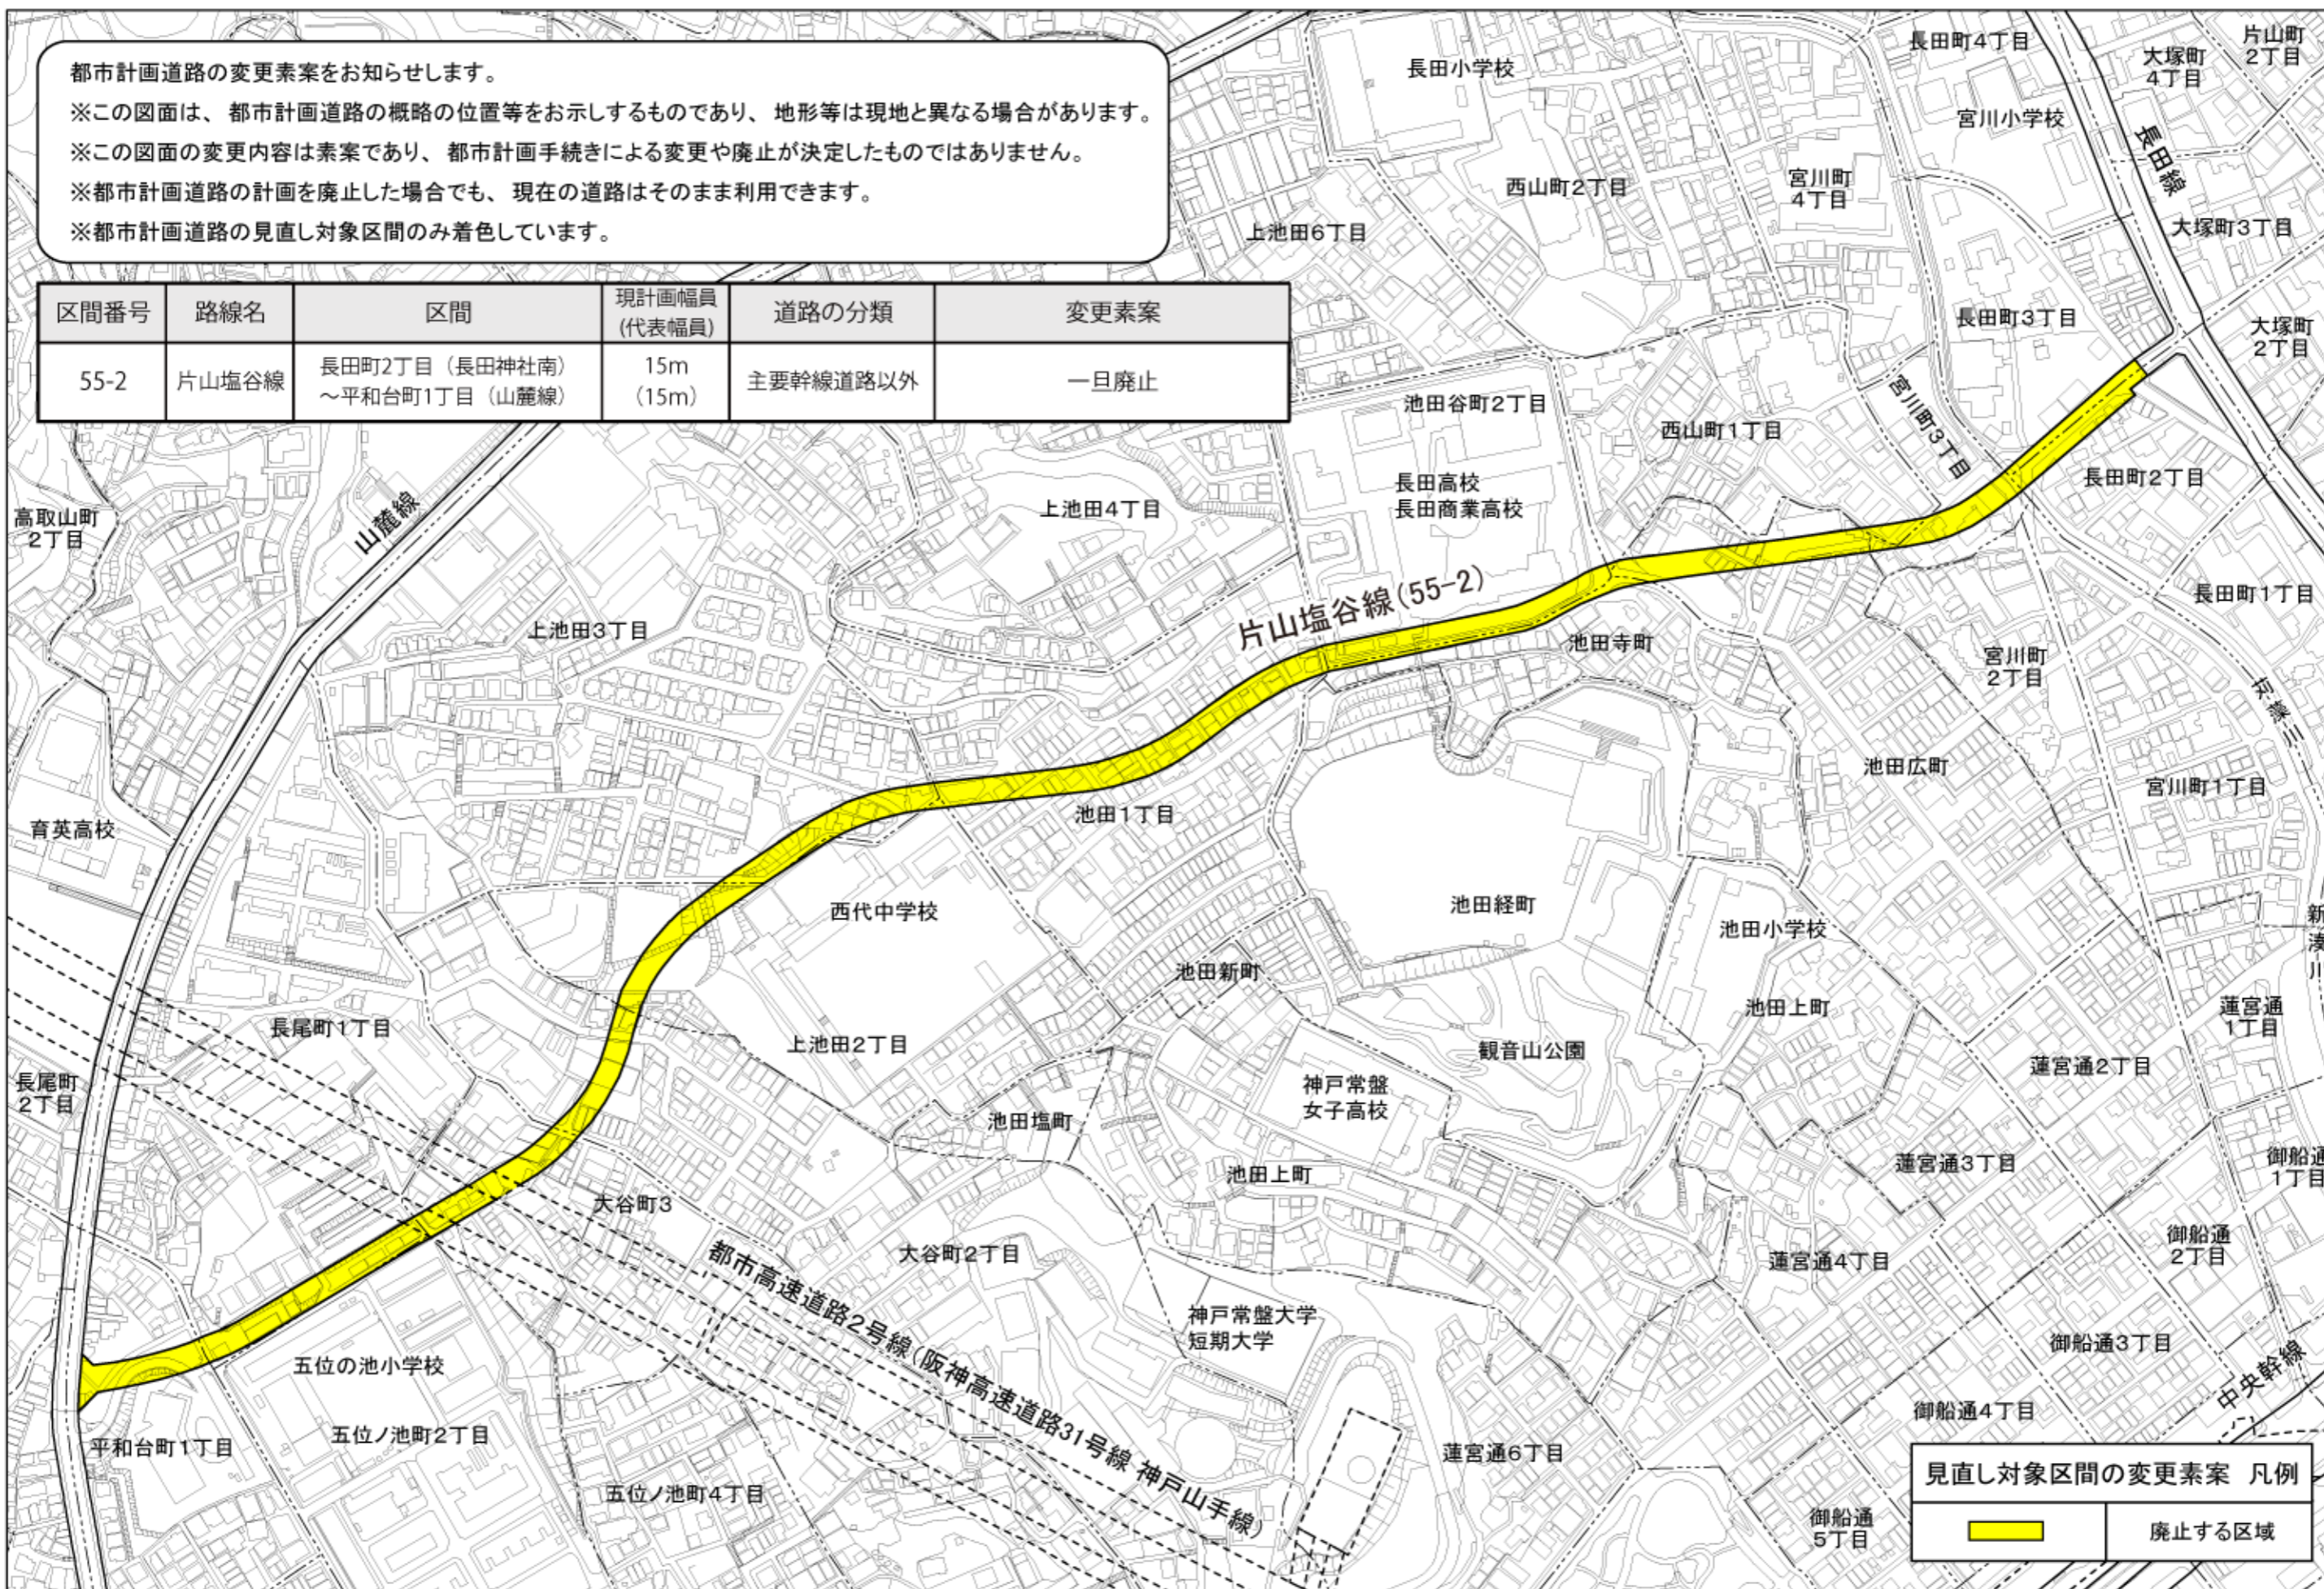

見直し対象区間の変更素案 凡例

	廃止する区域
--	--------

※他の路線(区間)の変更素案は、都市計画ミニニュース・ホームページでご覧いただけます。

