


用途地域等〔垂水17・18〕の変更素案

※この箇所の用途地域等の変更は、都市計画道路(塩屋舞子線(74-3))の計画変更等にもなうものです。あわせて閲覧している「都市計画道路の変更素案」についてもご覧ください。

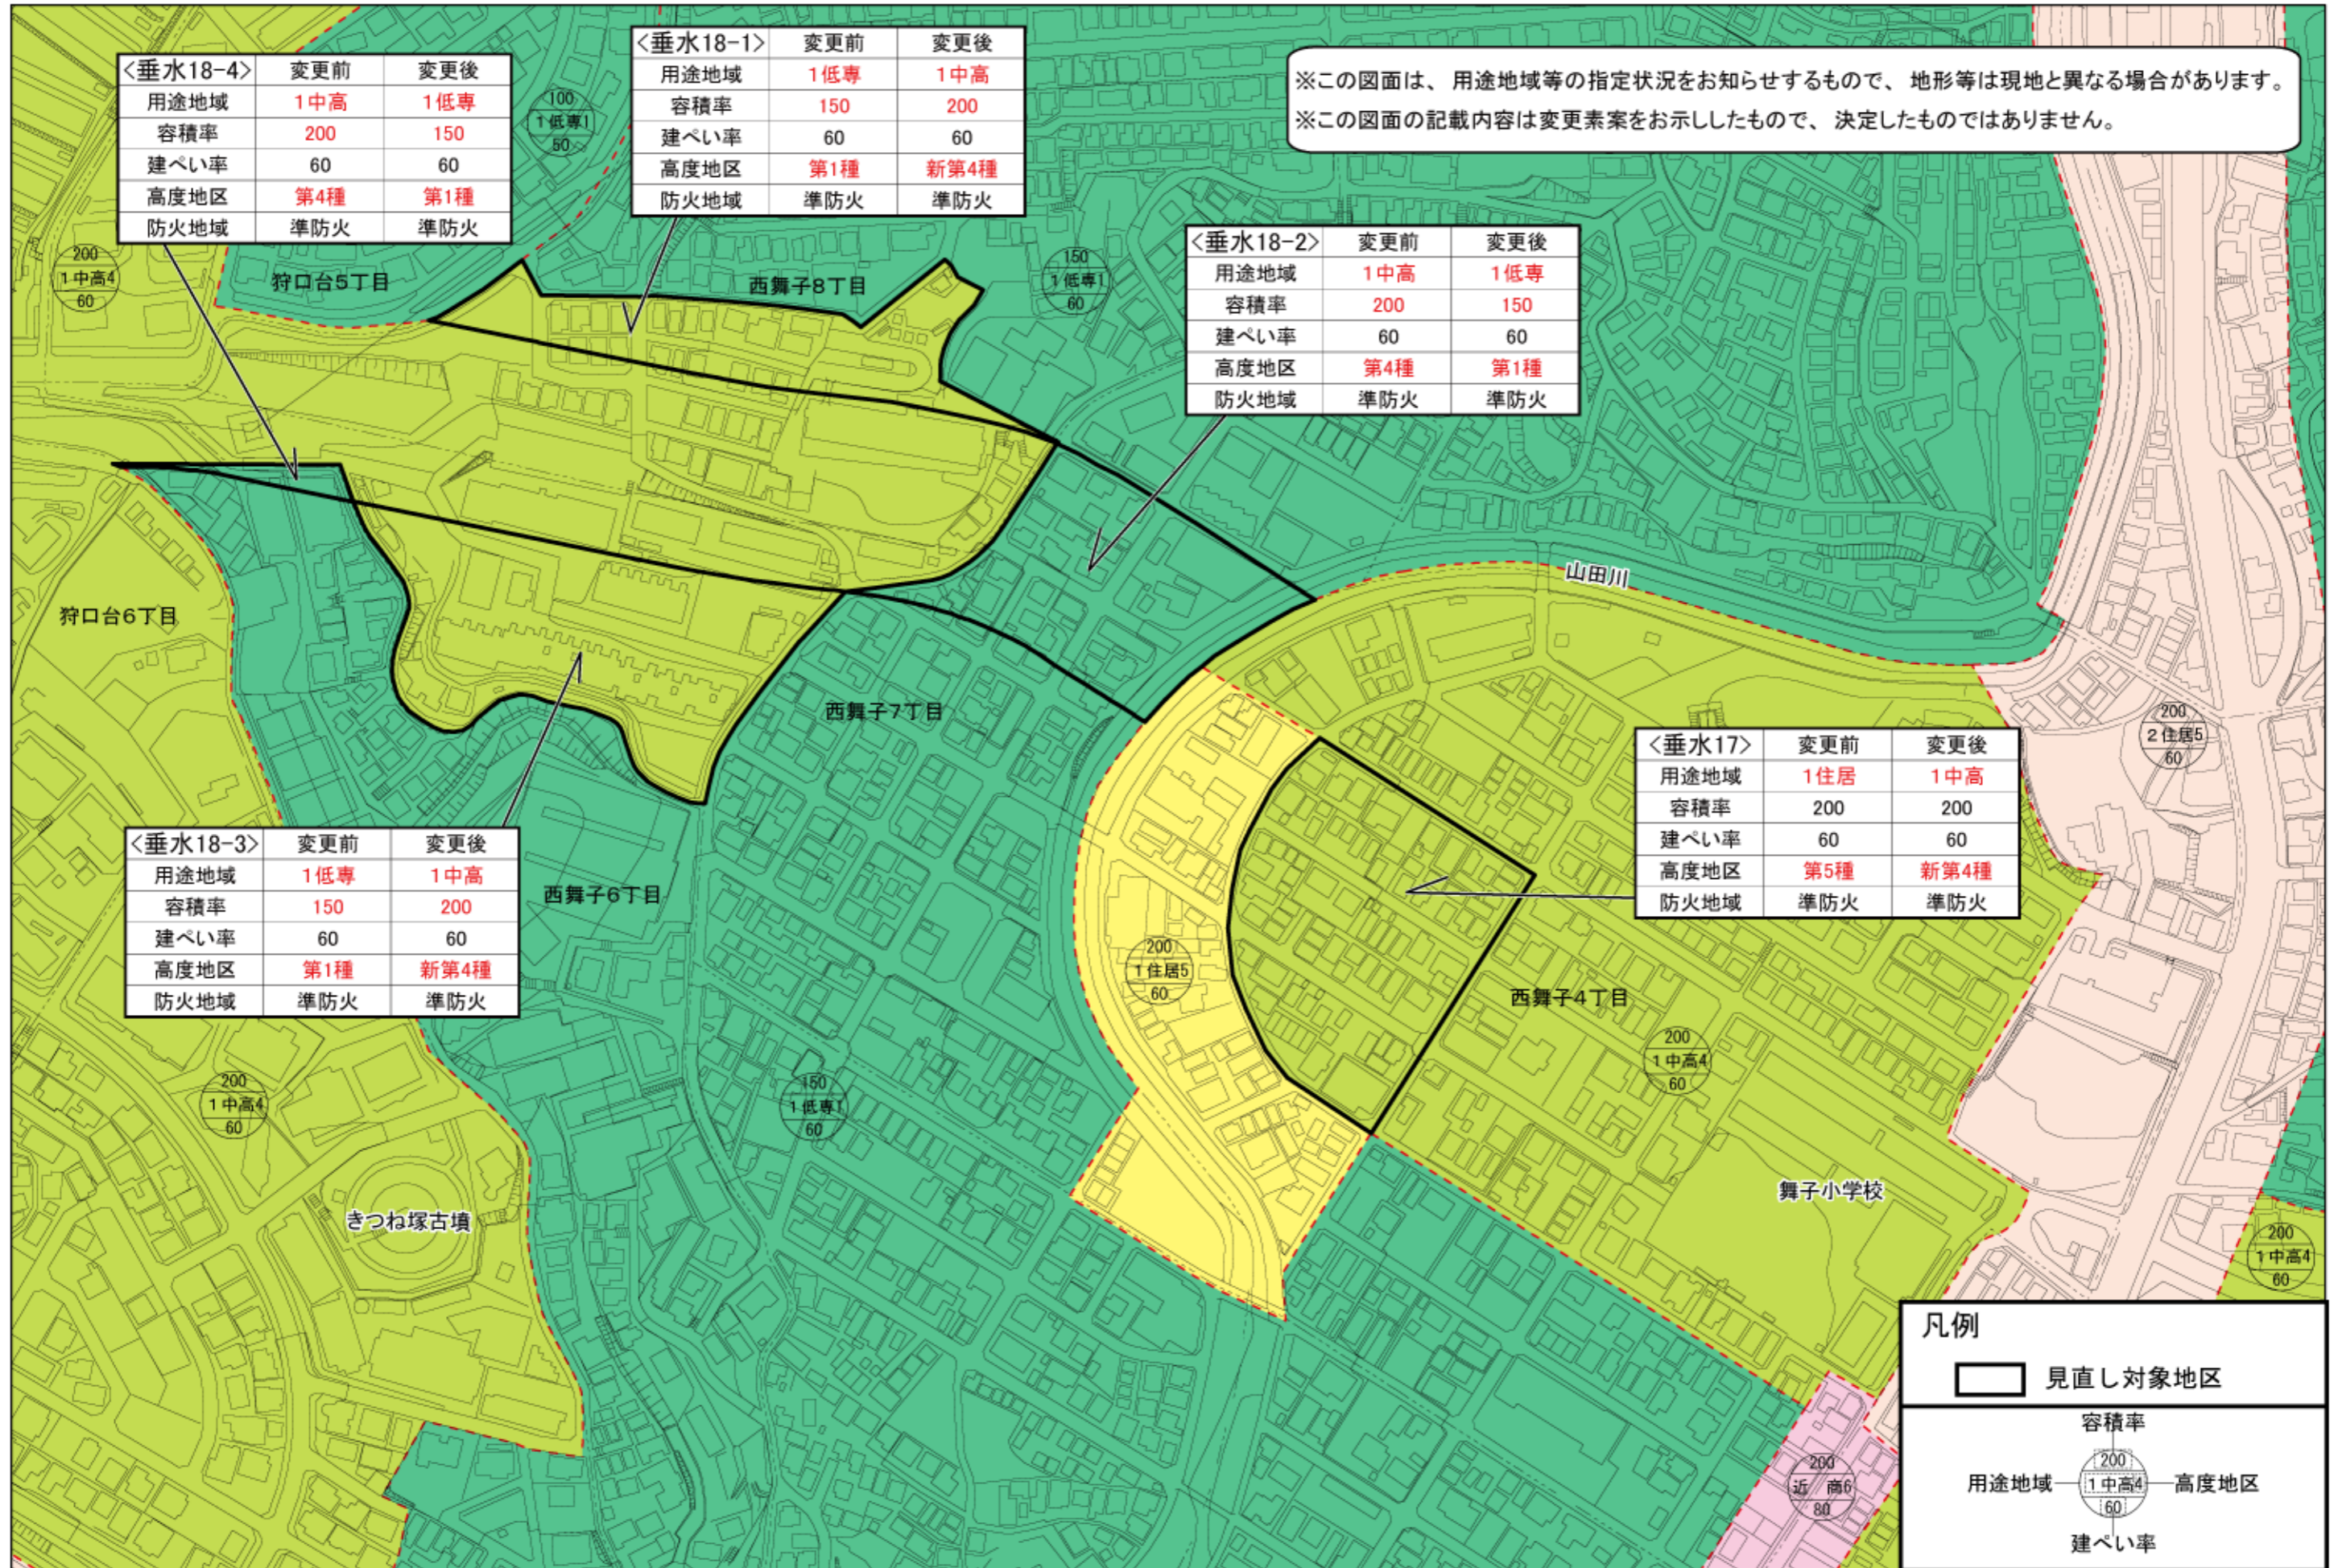

※高度地区は全市にわたり見直しを検討しており、この図面に表示されている高度地区は、その変更素案が反映されています。
 ※用途地域・高度地区等の内容や他の地区の変更素案は、都市計画ミニニュース・ホームページでご覧いただけます。