


都市計画道路〔月見山線(62-1,2)〕の変更素案



都市計画道路の変更素案をお知らせします。
 ※この図面は、都市計画道路の概略の位置等をお示しするものであり、地形等は現地と異なる場合があります。
 ※この図面の変更内容は素案であり、都市計画手続きによる変更や廃止が決定したものではありません。
 ※都市計画道路の計画を廃止した場合でも、現在の道路はそのまま利用できます。
 ※都市計画道路の見直し対象区間のみ着色しています。

| 区間番号 | 路線名 | 区間 | 現計画幅員 (代表幅員) | 道路の分類 | 変更素案 |
|--------|------|---------------------------|-----------------|----------|------|
| 62-1,2 | 月見山線 | 月見山本町1丁目 ～離宮前町2丁目(山麓線) | 18m (18m) | 主要幹線道路以外 | 一旦廃止 |

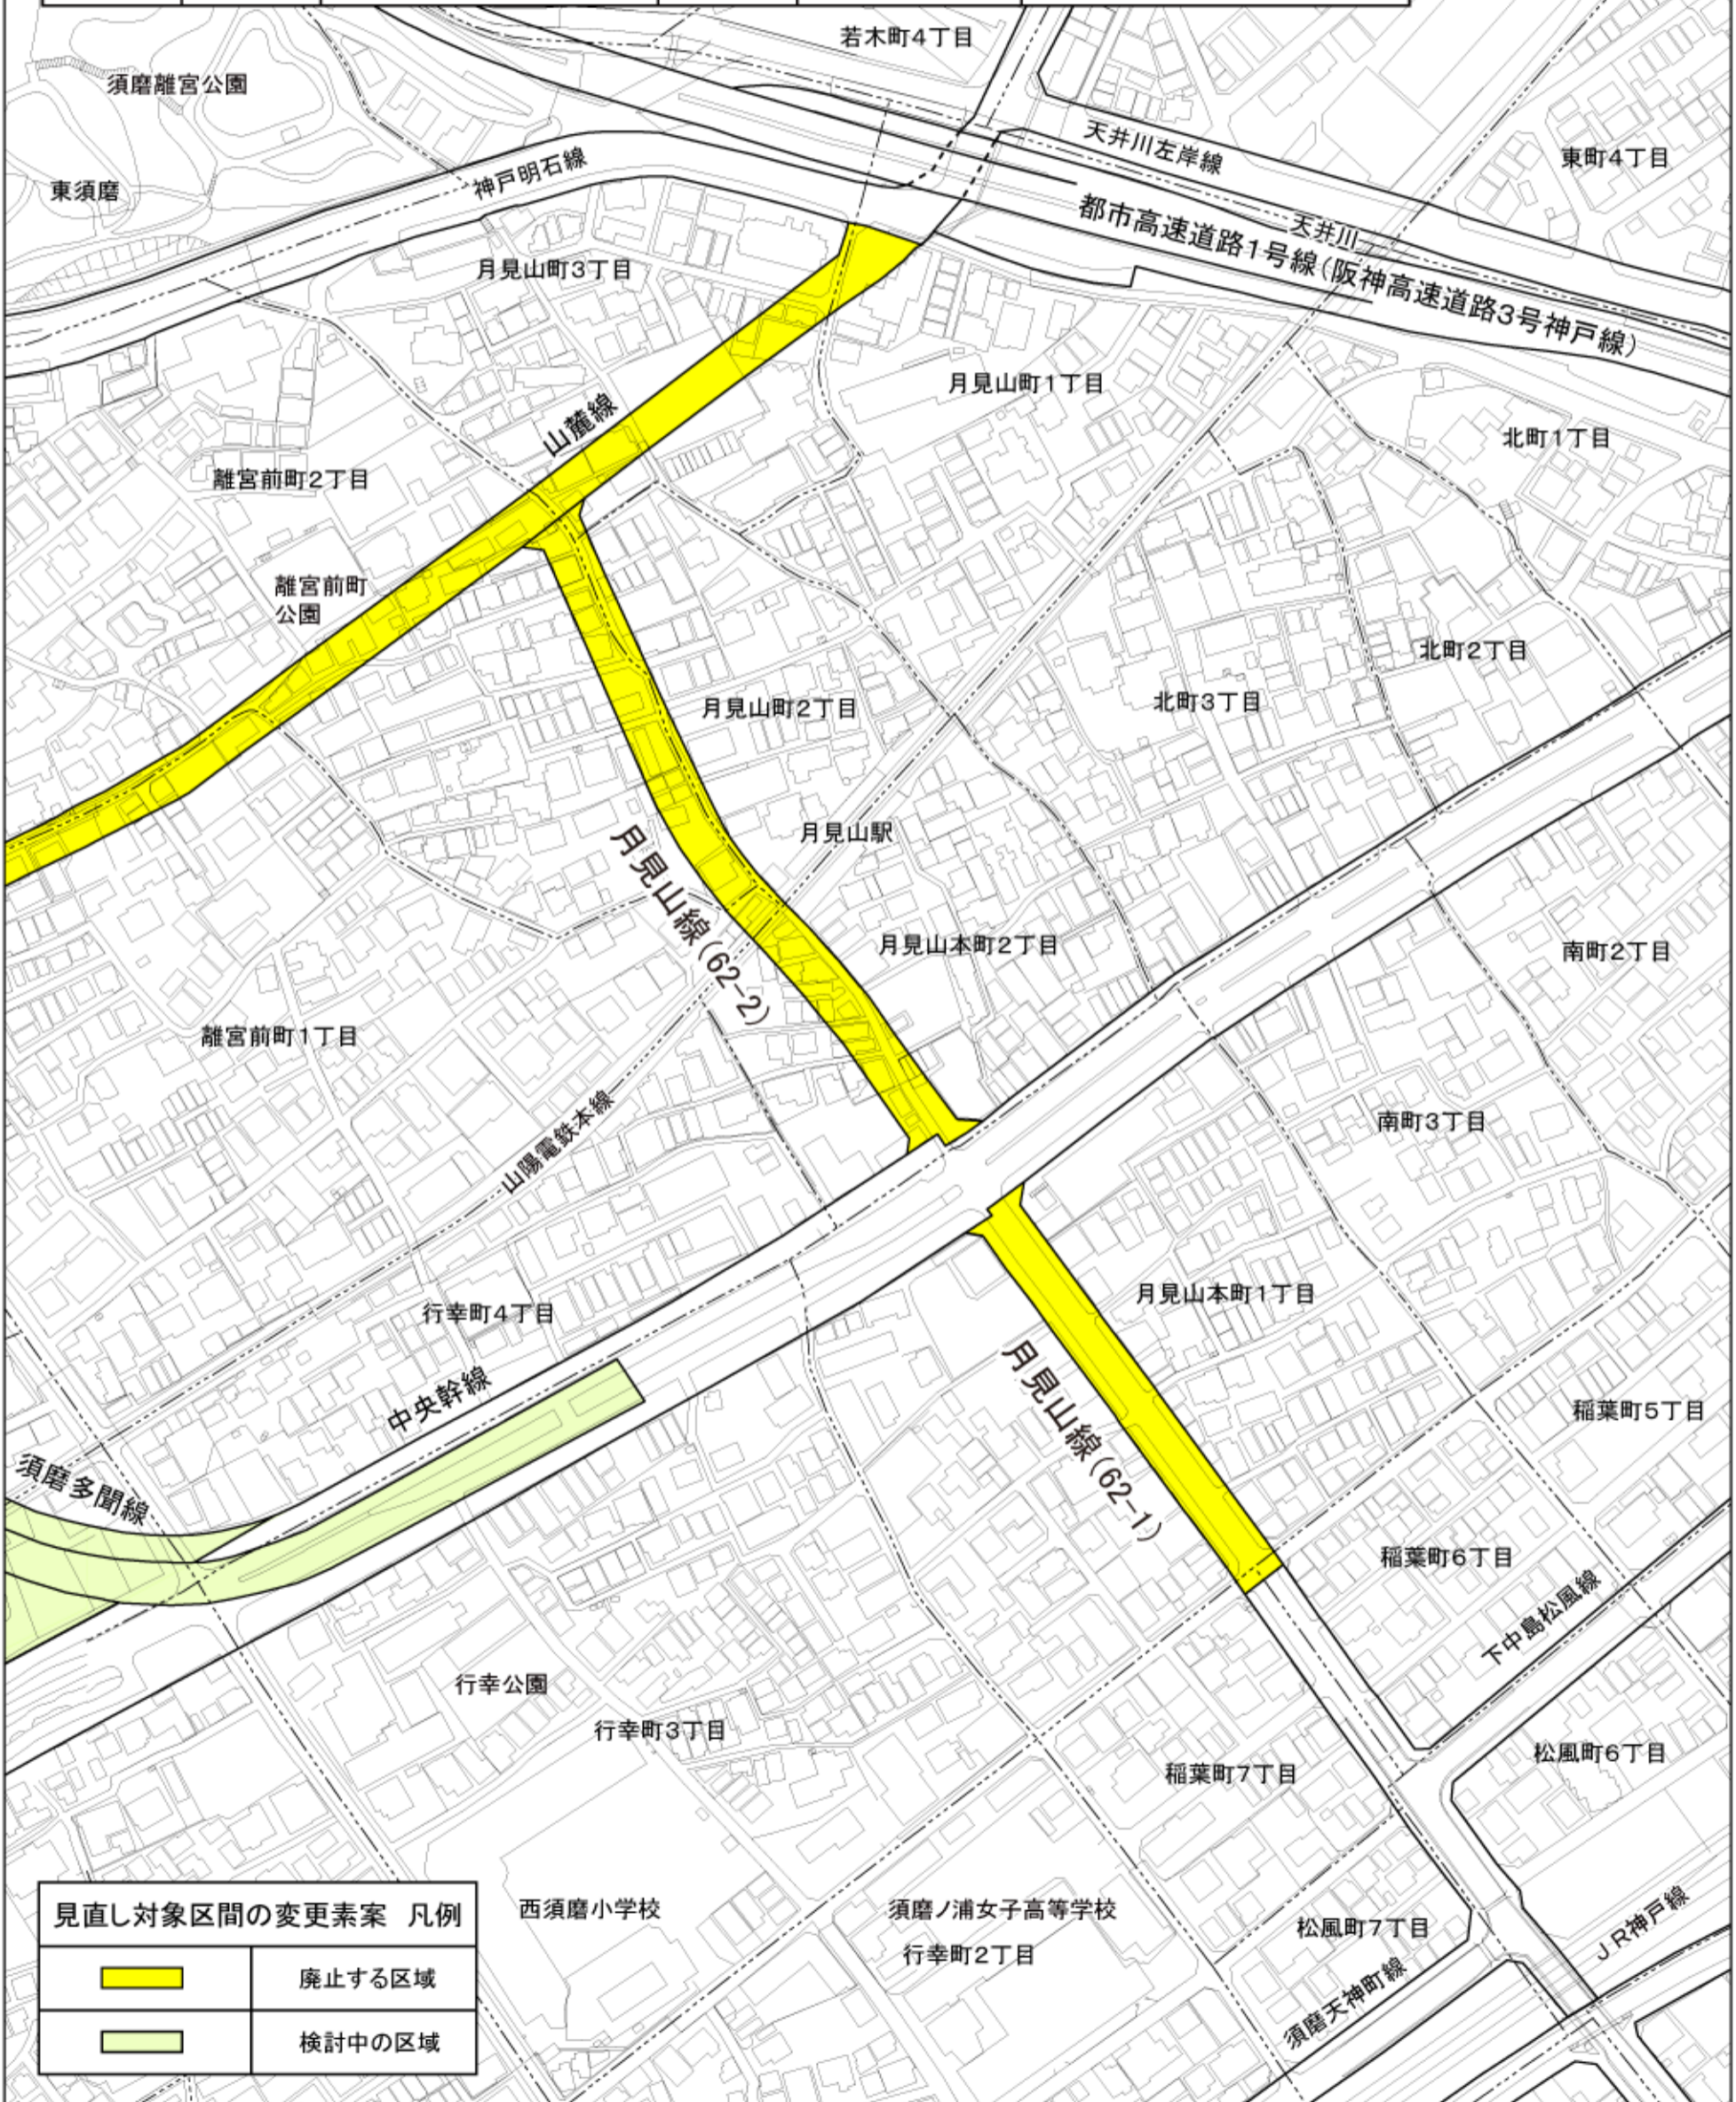

| | |
|--|--------|
| | 廃止する区域 |
| | 検討中の区域 |

※他の路線(区間)の変更素案は、都市計画ミニニュース・ホームページでご覧いただけます。
 ※あわせて閲覧している用途地域等の変更素案〔須磨5〕についてもご覧下さい。