


# 都市計画道路〔有馬環状線(49-1,2)・有馬中央線(50)〕の変更素案

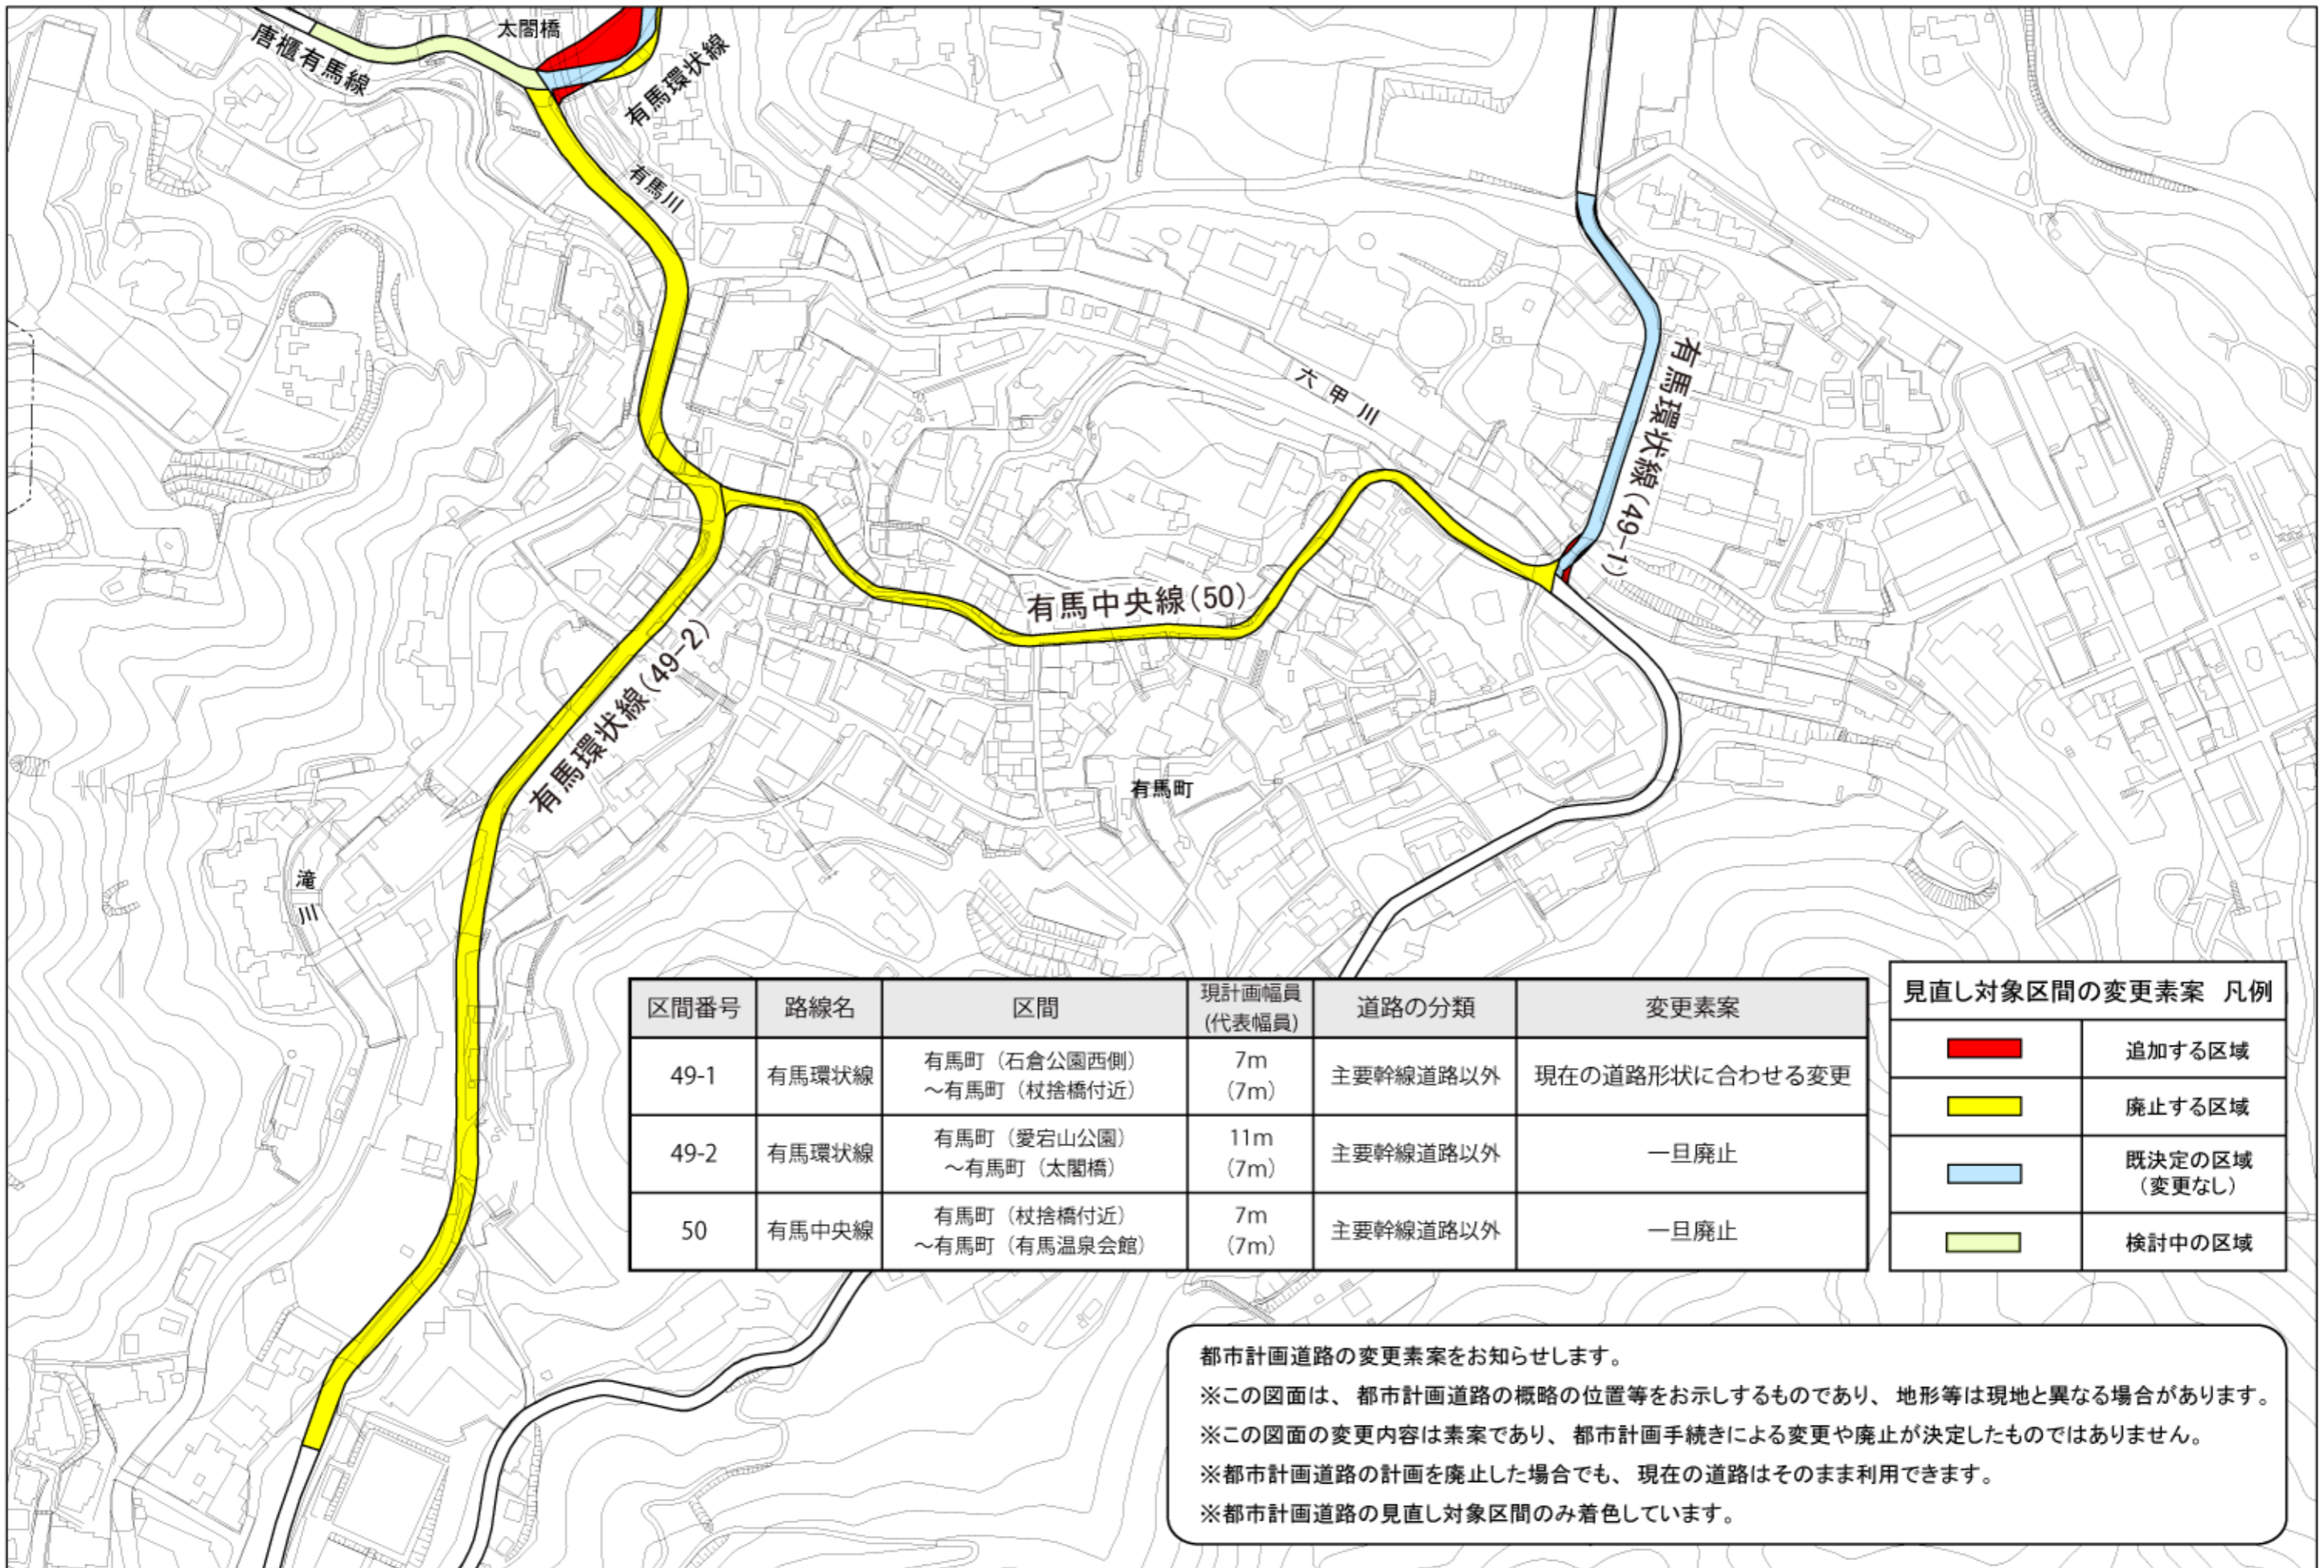

※他の路線(区間)の変更素案は、都市計画ミニニュース・ホームページでご覧いただけます。  
 ※あわせて閲覧している用途地域等の変更素案〔北4〕についてもご覧下さい。

