


第9号議案 神戸国際港都建設計画流通業務団地の変更 計画図
 (西神流通業務団地)

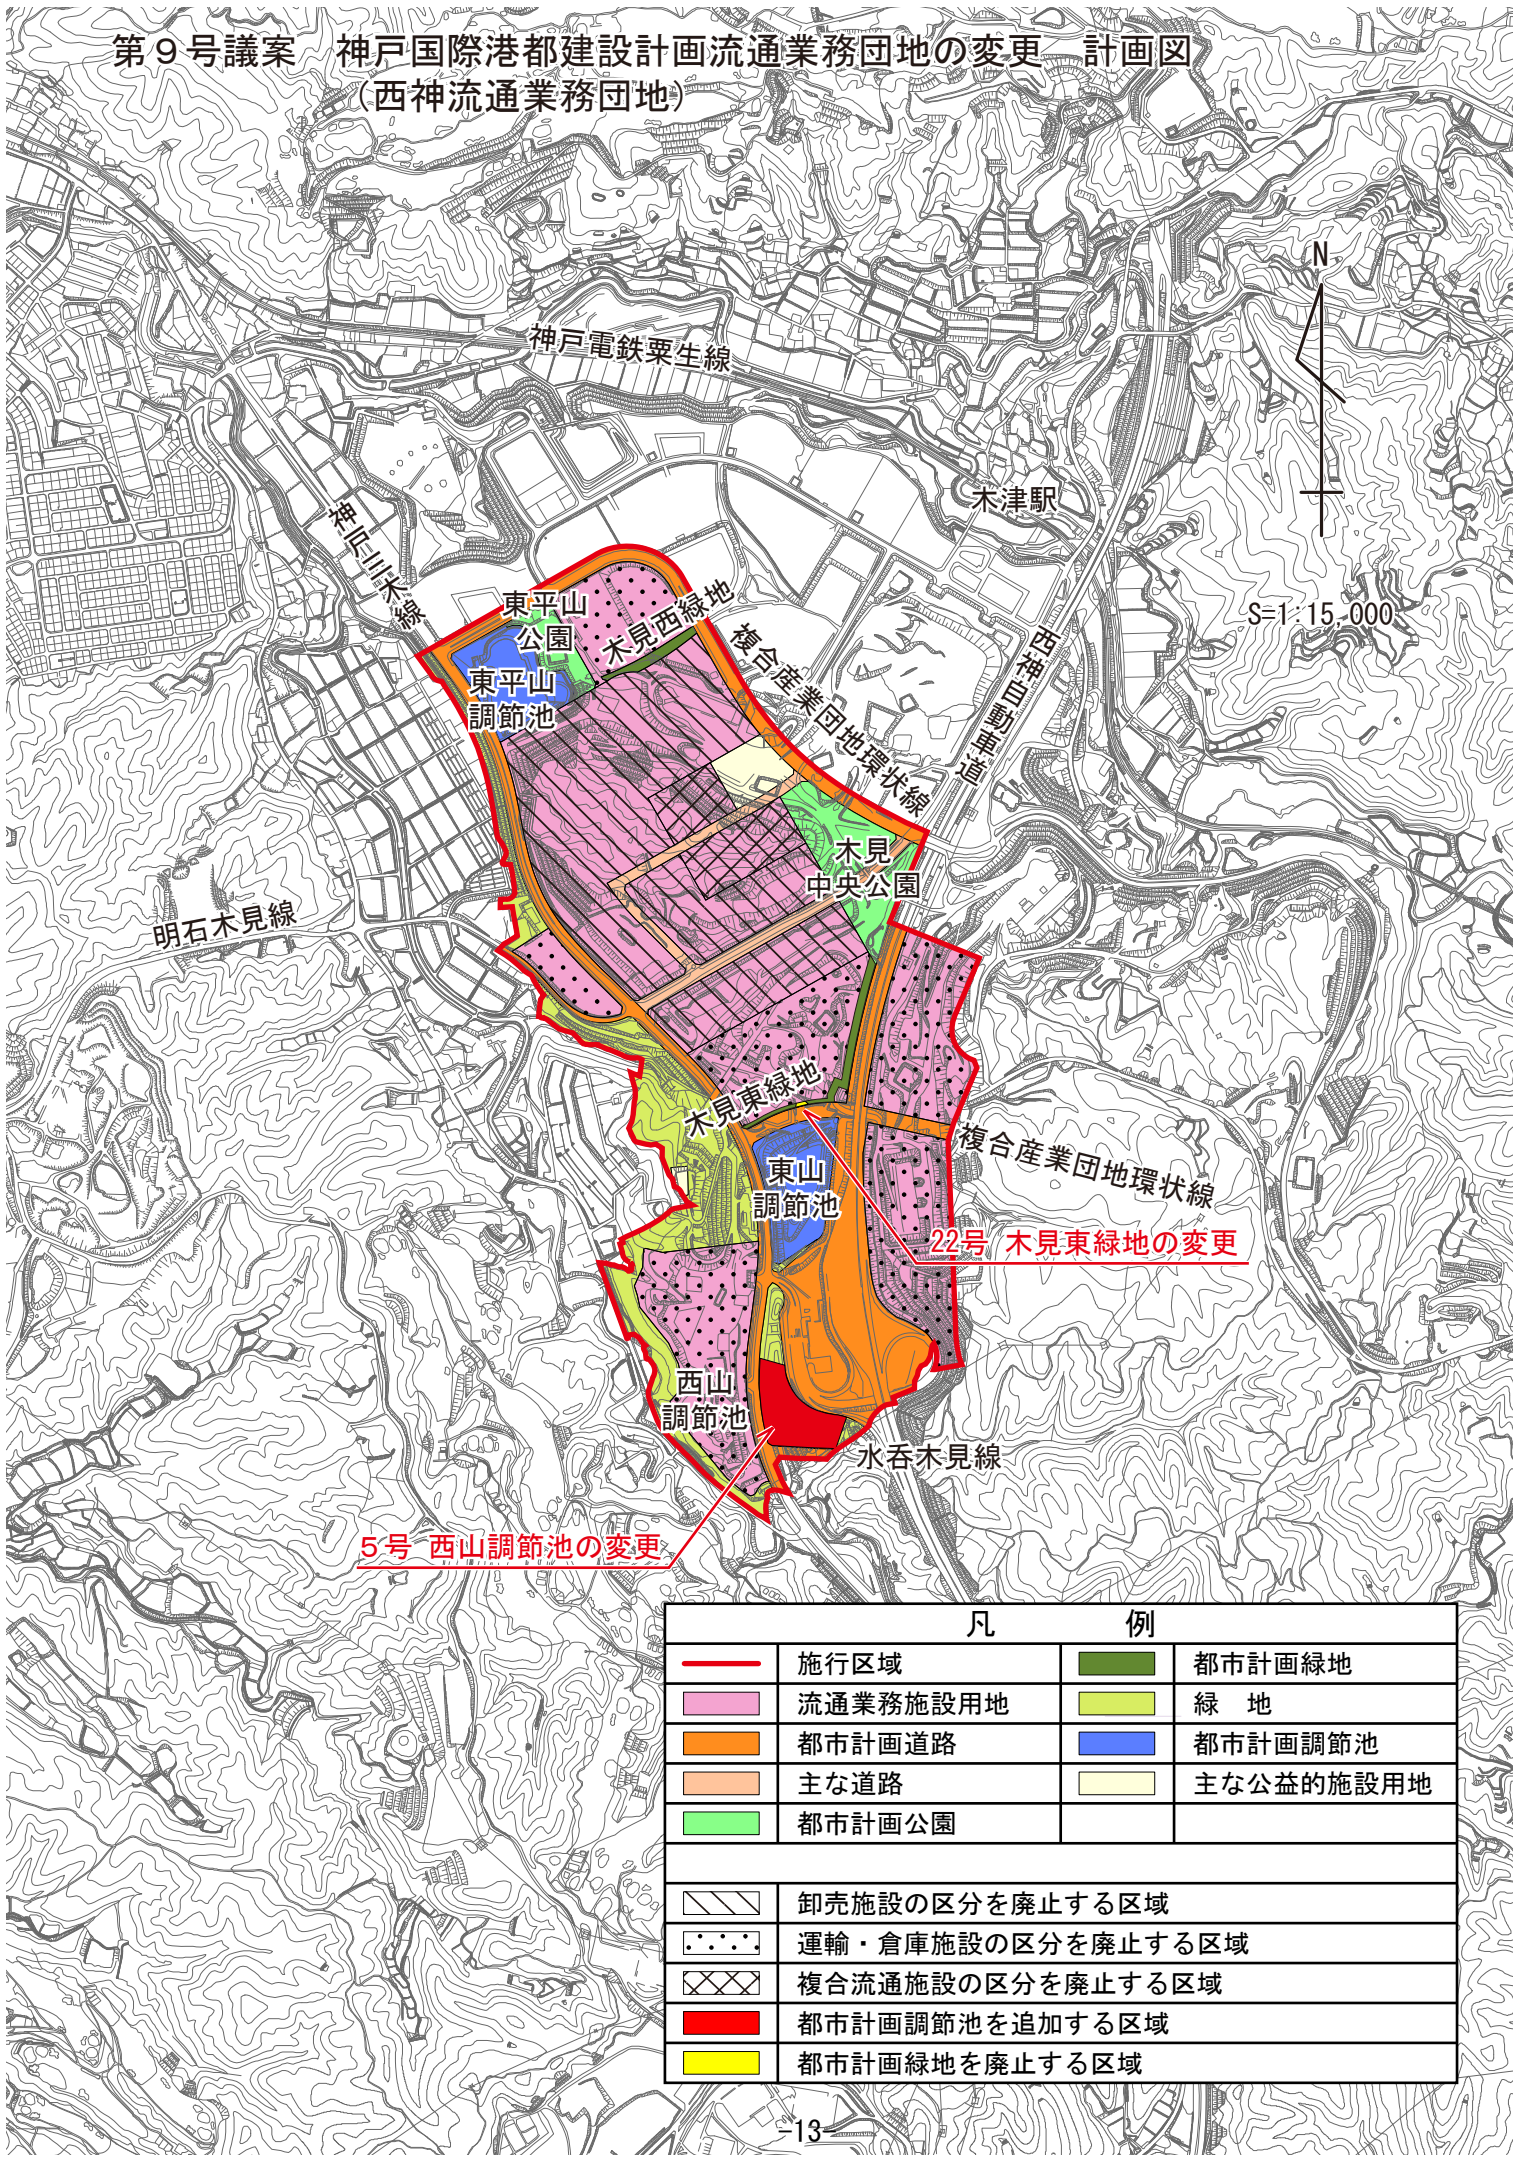

凡		例	
	施行区域		都市計画緑地
	流通業務施設用地		緑地
	都市計画道路		都市計画調節池
	主な道路		主な公益的施設用地
	都市計画公園		
	卸売施設の区分を廃止する区域		
	運輸・倉庫施設の区分を廃止する区域		
	複合流通施設の区分を廃止する区域		
	都市計画調節池を追加する区域		
	都市計画緑地を廃止する区域		