


第1号議案 神戸国際港都建設計画道路の変更 位置図
(3.4.11号塩屋舞子線)

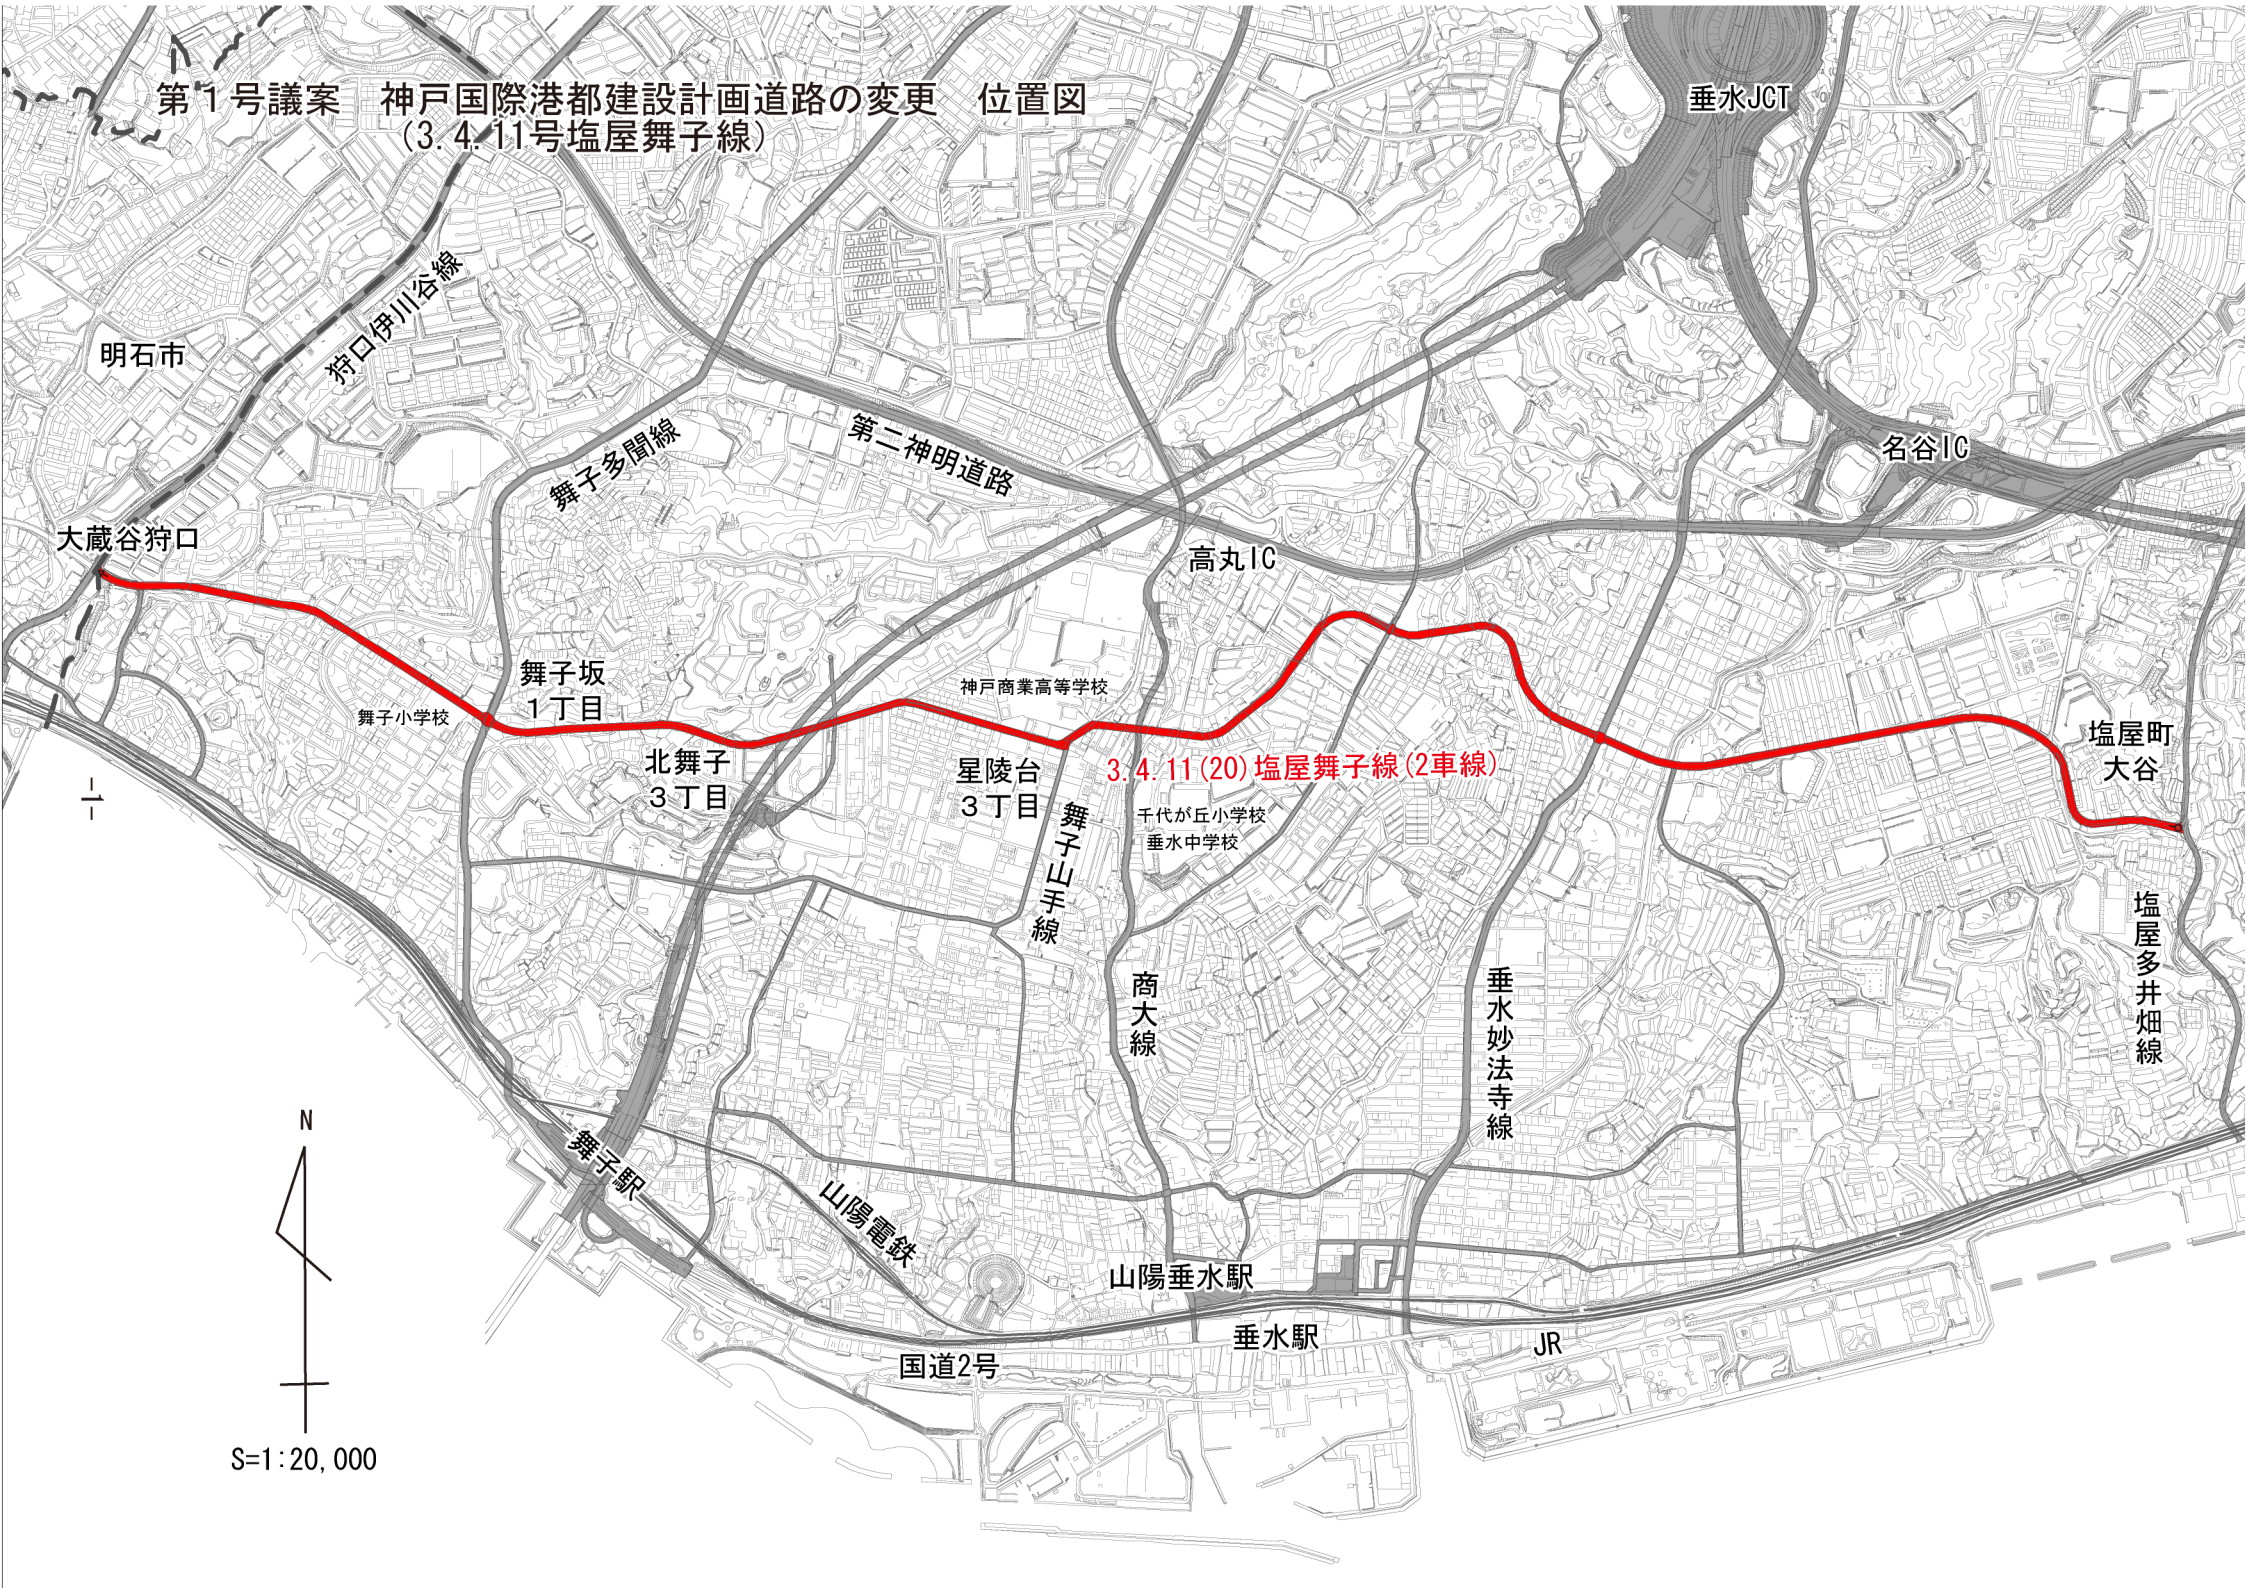

明石市

狩口伊川谷線

舞子多間線

第二神明道路

垂水JCT

名谷IC

大蔵谷狩口

高丸IC

舞子坂
1丁目

神戸商業高等学校

3.4.11(20)塩屋舞子線(2車線)

塩屋町
大谷

舞子小学校

北舞子
3丁目

星陵台
3丁目

舞子山手線

千代が丘小学校
垂水中学校

塩屋多井畑線

商大線

垂水妙法寺線

N

舞子駅

山陽電鉄

山陽垂水駅


垂水駅

JR

国道2号

S=1:20,000

第1号議案 神戸国際港都建設計画道路の変更 位置図
(3.4.14号鈴蘭台幹線)
(3.4.39号鈴蘭台環状線)

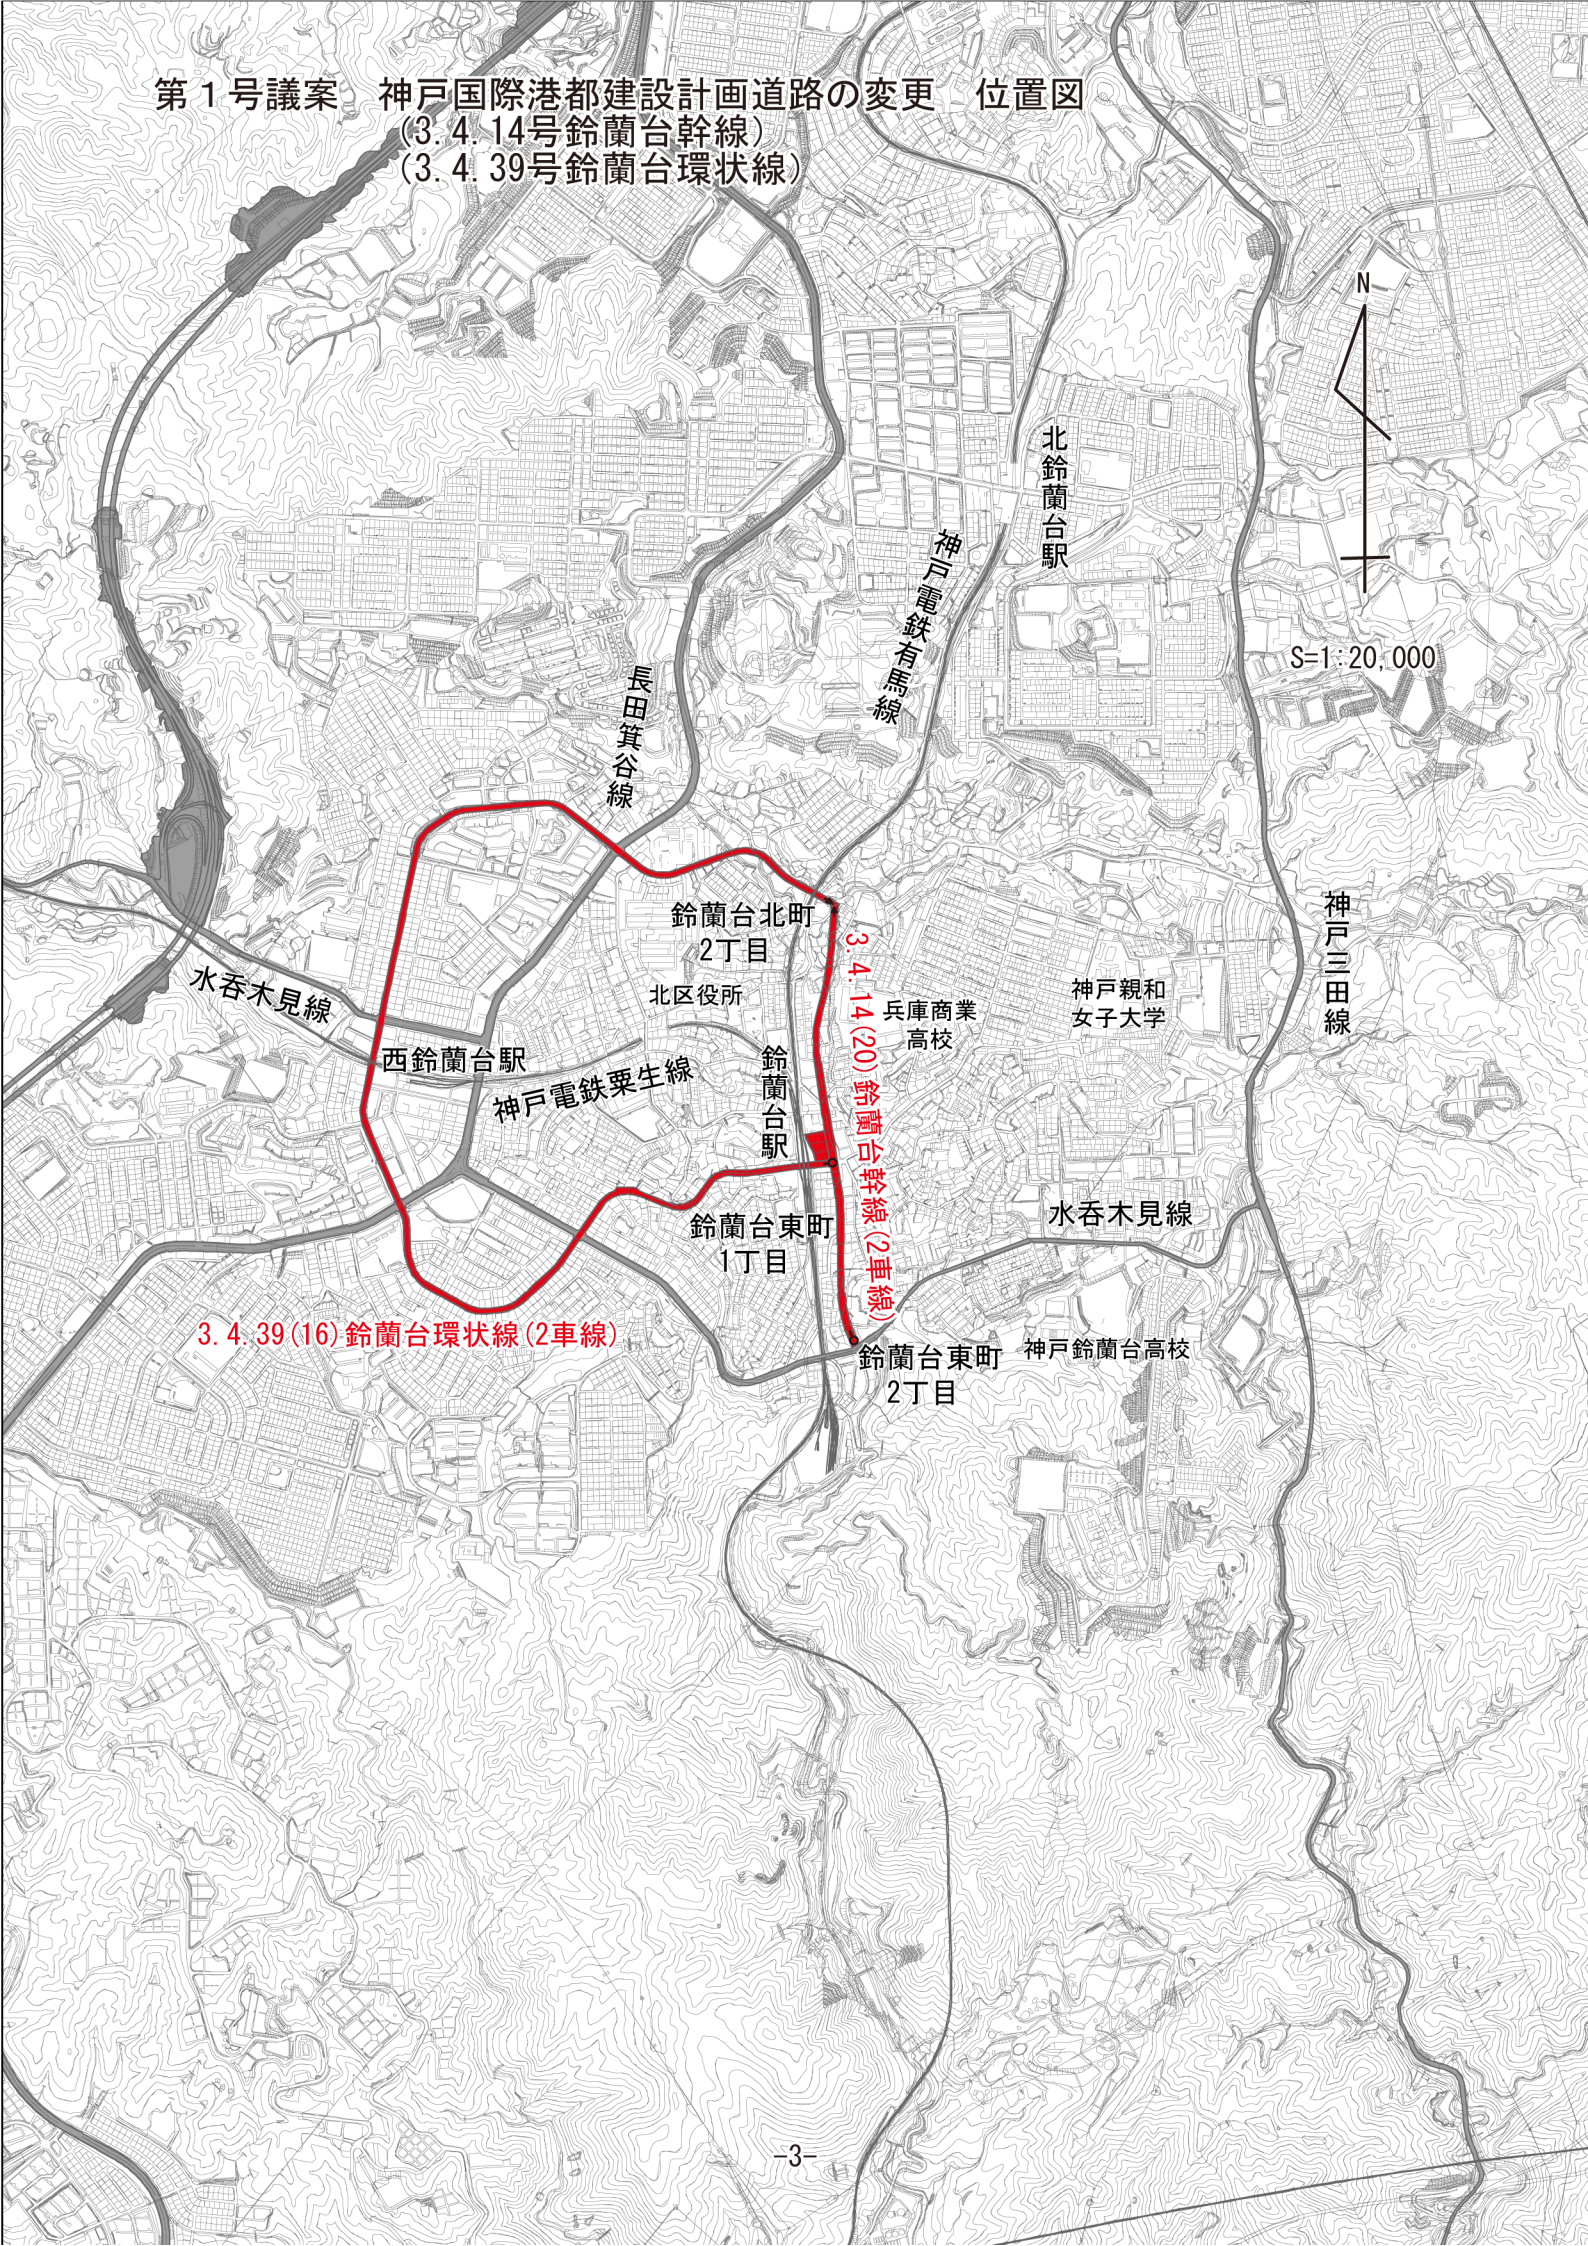

S=1:20,000

3.4.39(16)鈴蘭台環状線(2車線)

3.4.14(20)鈴蘭台幹線(2車線)

水呑木見線

長田箕谷線

神戸電鉄有馬線

北鈴蘭台駅

神戸三田線

西鈴蘭台駅

神戸電鉄粟生線

鈴蘭台駅

鈴蘭台北町
2丁目

北区役所

兵庫商業
高校

神戸親和
女子大学

鈴蘭台東町
1丁目

水呑木見線

鈴蘭台東町
2丁目

神戸鈴蘭台高校