


第1号議案
第2号議案
第3号議案

神戸国際港都建設計画用途地域の
神戸国際港都建設計画高度地区の変更
神戸国際港都建設計画地区計画の決定
(桜が丘地区地区計画)

位置図
位置図
位置図

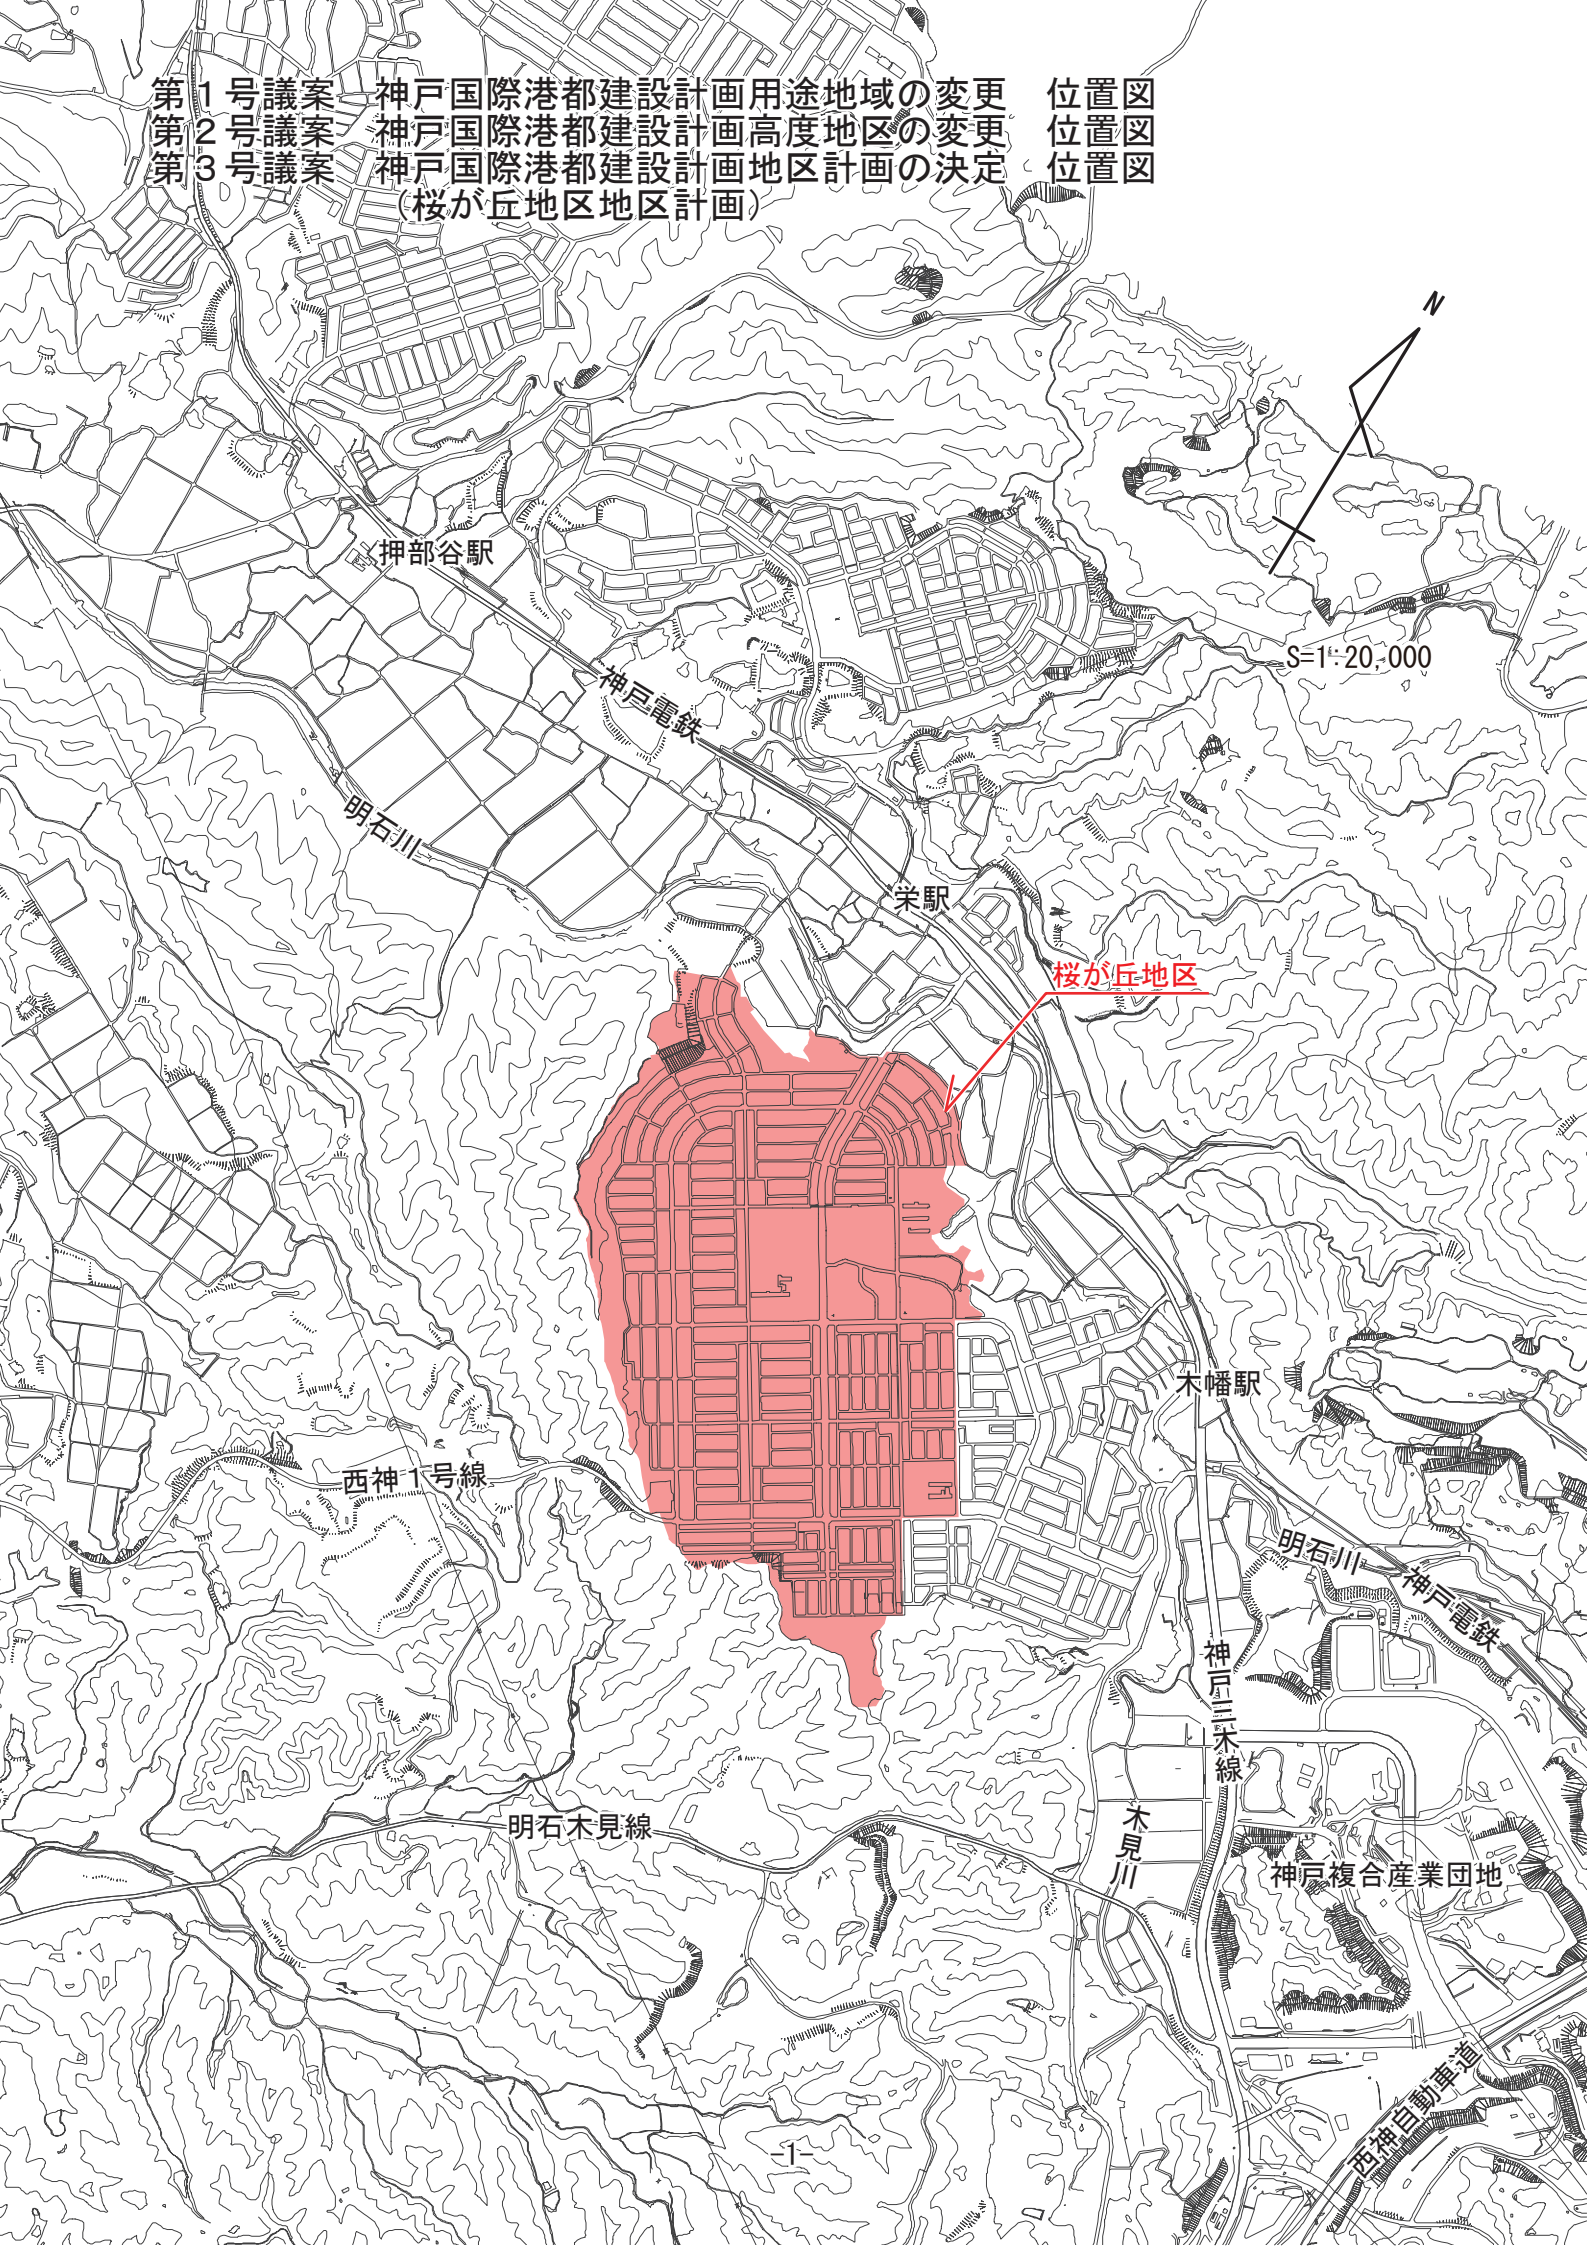

S=1:20,000

N

押部谷駅

神戸電鉄

栄駅

桜が丘地区

木幡駅

西神戸1号線

明石木見線

明石川

神戸電鉄

神戸三木線

木見川

神戸複合産業団地

西神戸自動車道