


第4号議案 神戸国際港都建設計画臨港地区の変更 計画図

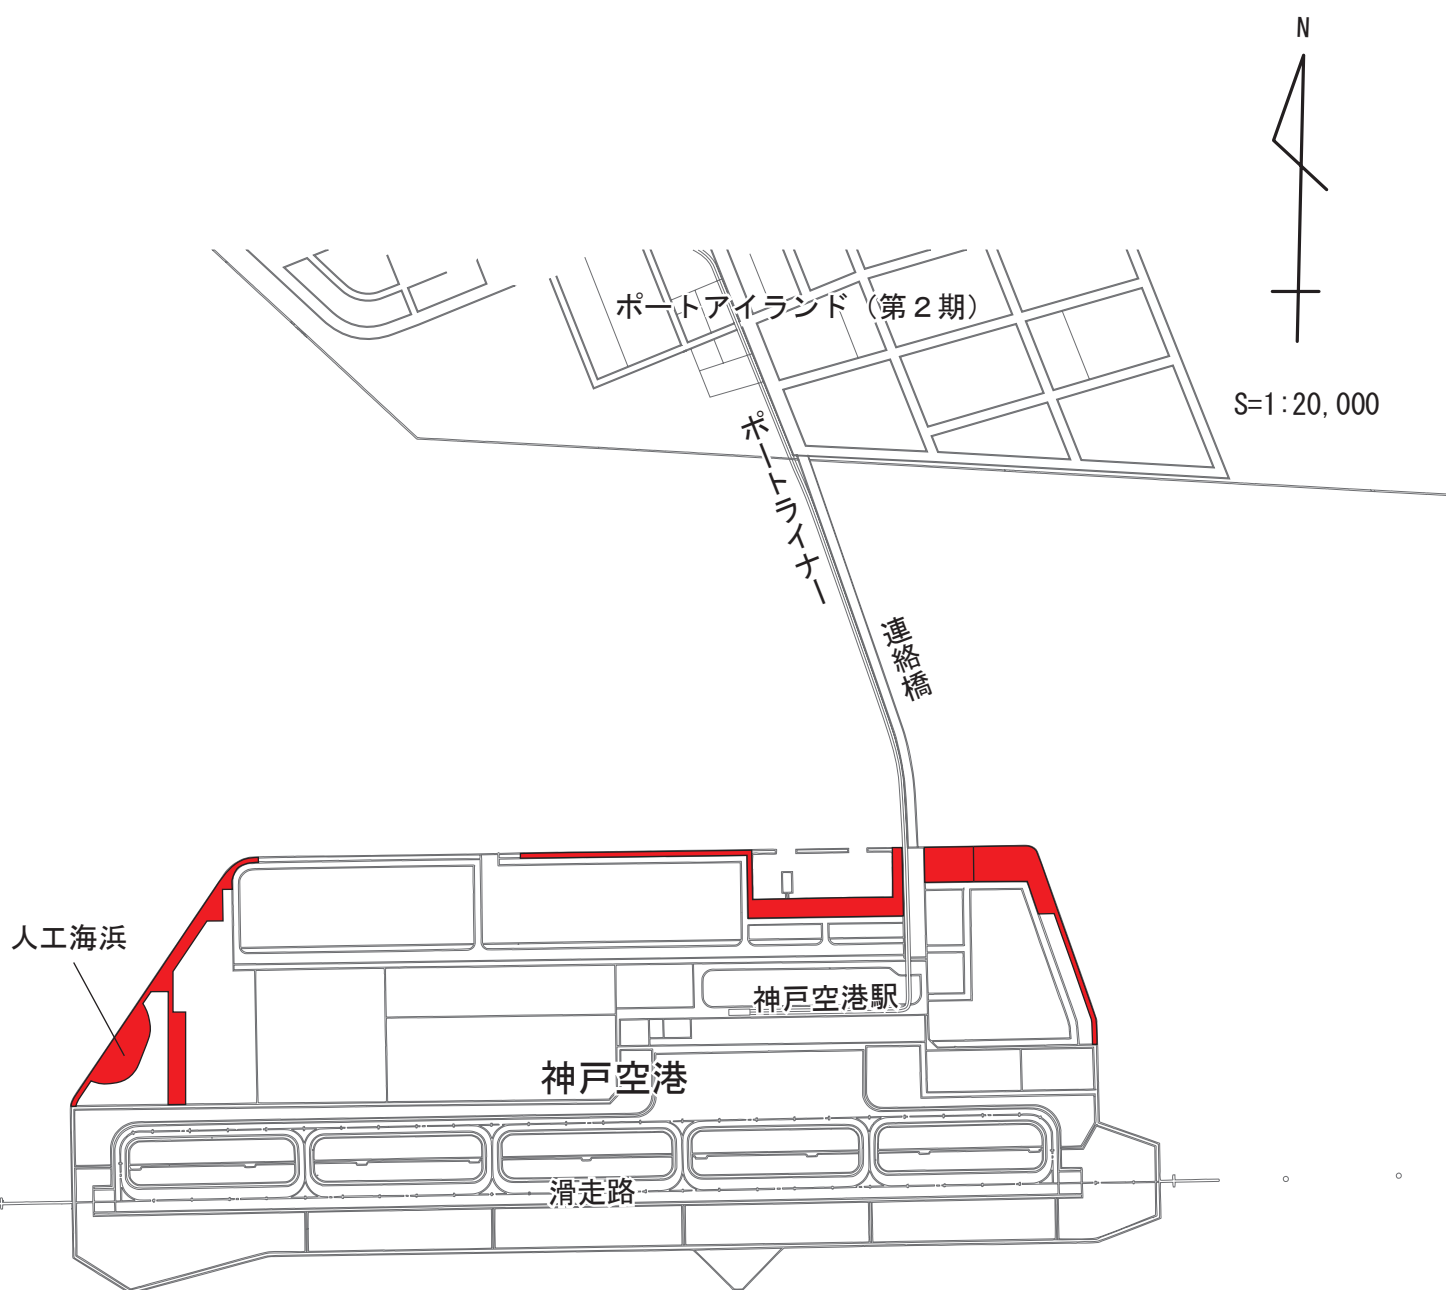

凡 例	
	追加する区域