


第5号議案 神戸国際港都建設計画生産緑地地区の変更計画図
(須磨地区)

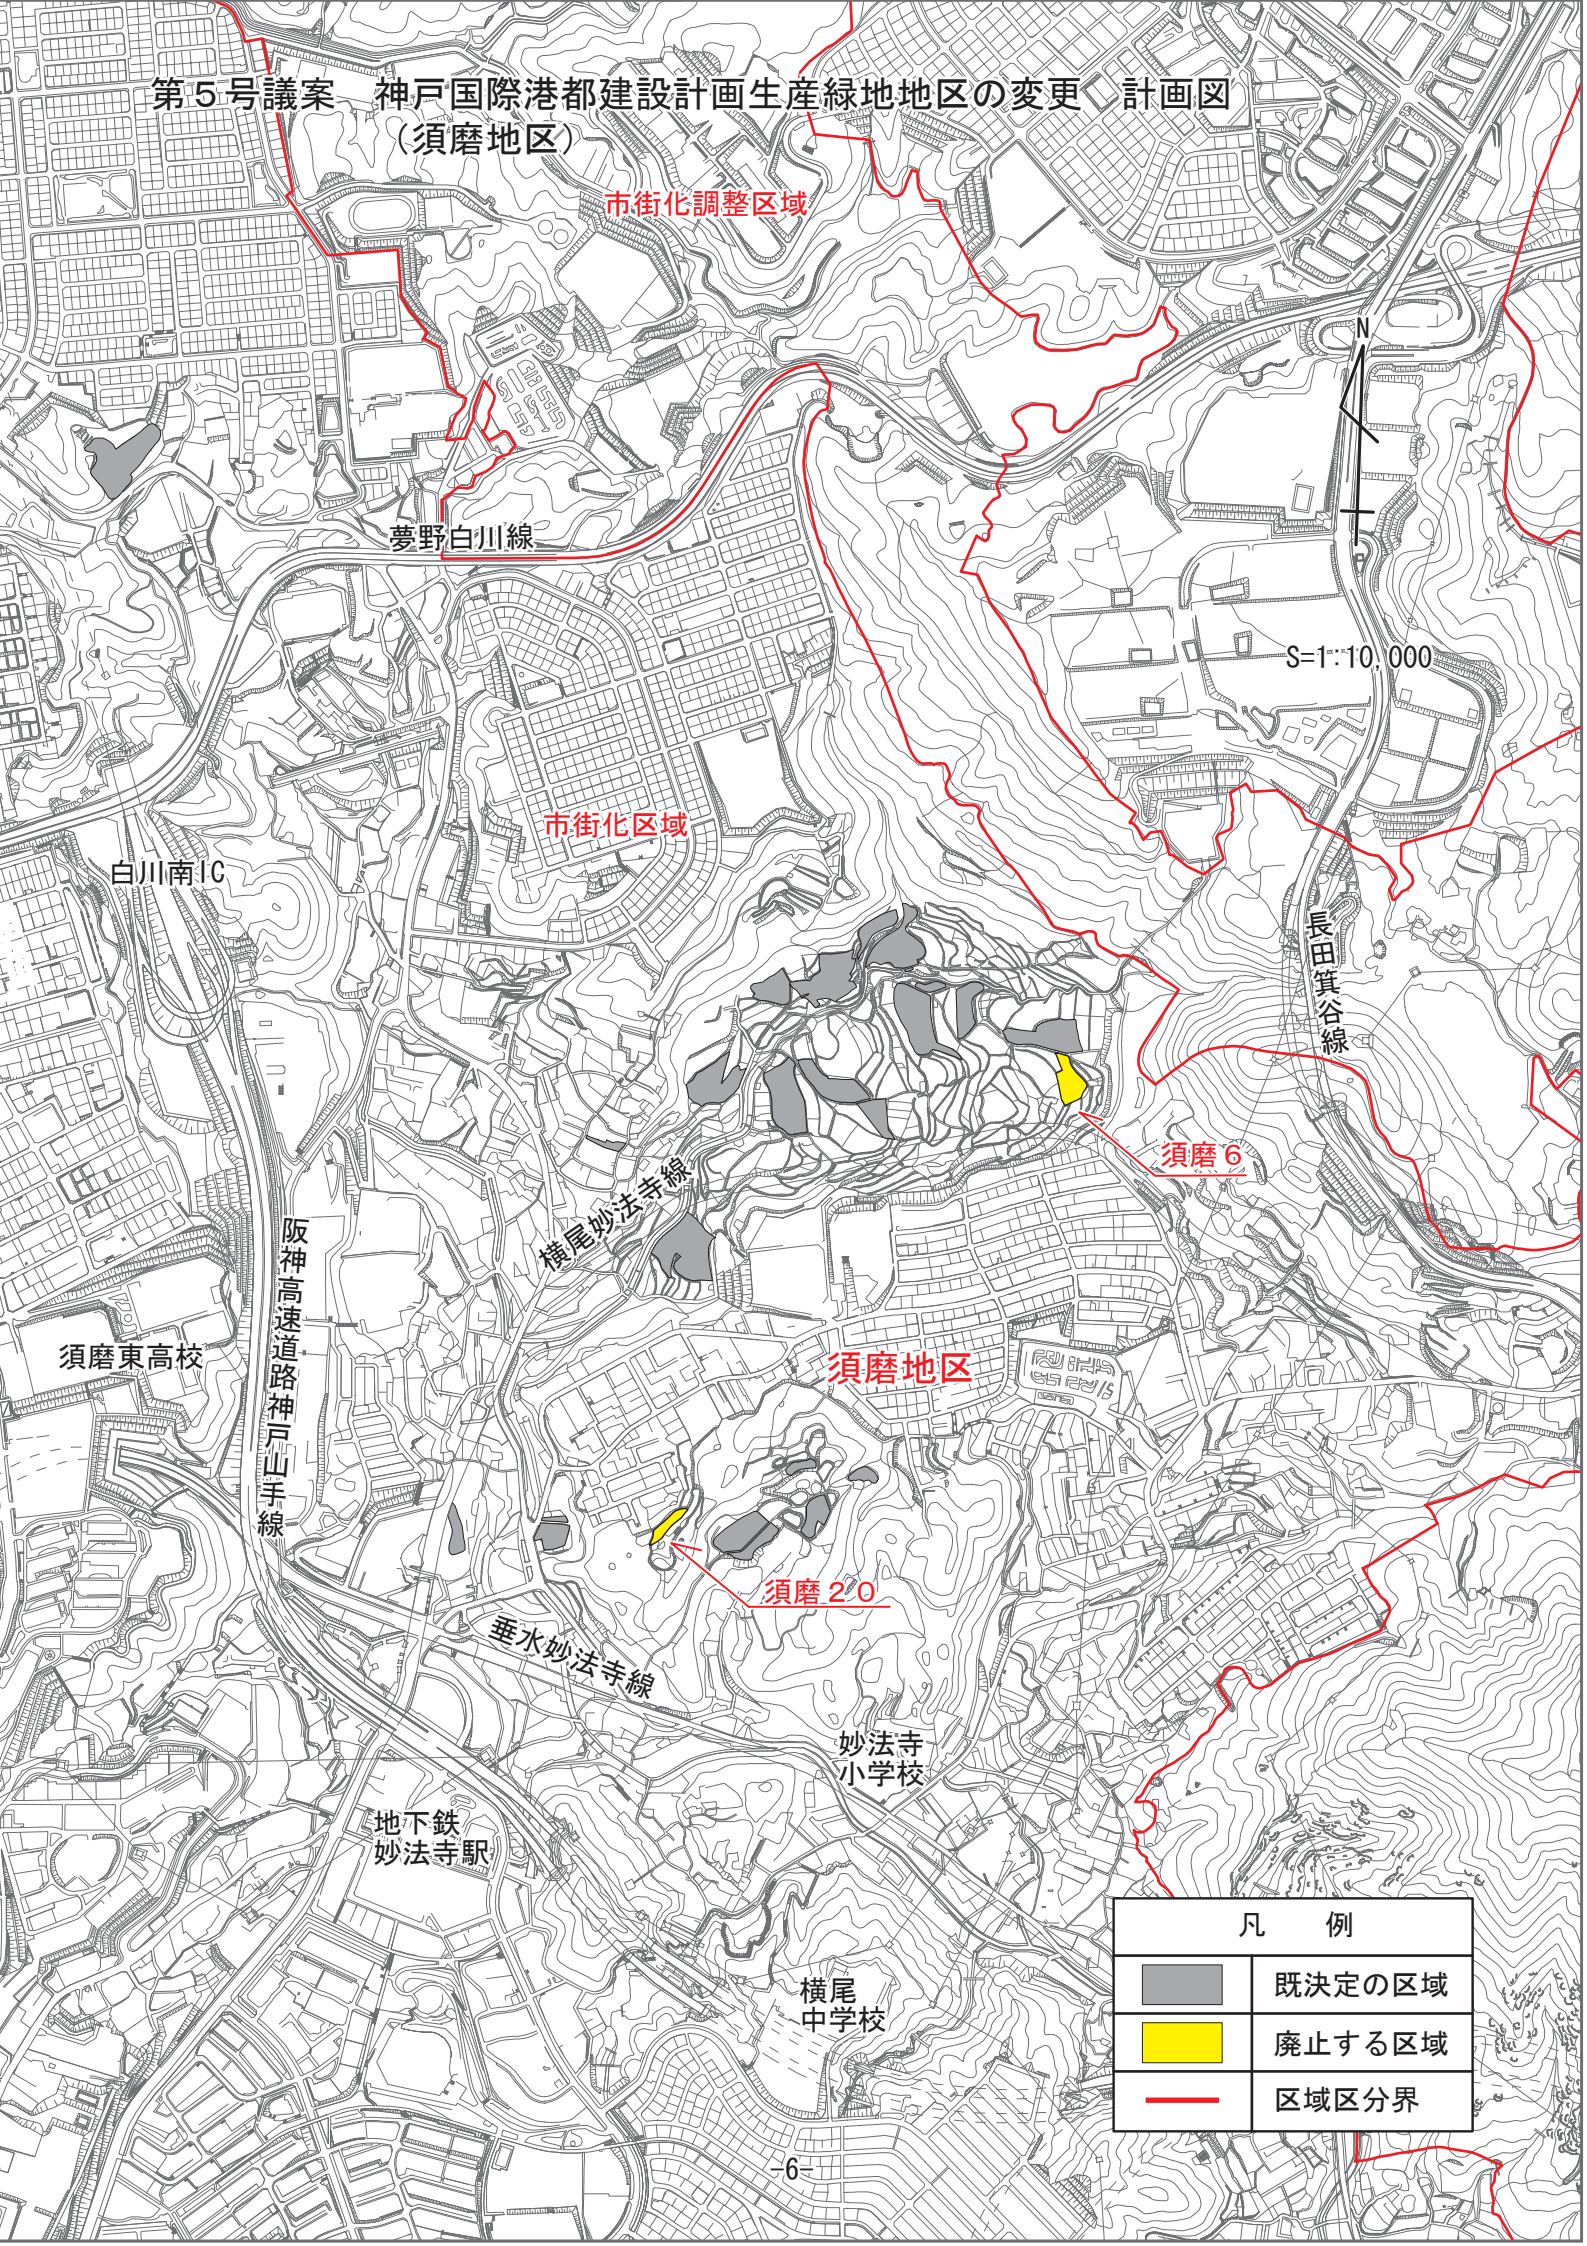

市街化調整区域

夢野白川線

S=1:10,000

市街化区域

白川南IC

長田箕谷線

須磨6

横尾妙法寺線

須磨地区

須磨東高校

阪神高速道路神戸山手線

須磨20


垂水妙法寺線

妙法寺
小学校

地下鉄
妙法寺駅

横尾
中学校

凡 例

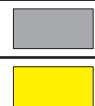

既決定の区域

廃止する区域

区域区分界