


第7号議案 神戸国際港都建設計画地区計画の決定 計画図
 (神陵台5丁目地区地区計画)

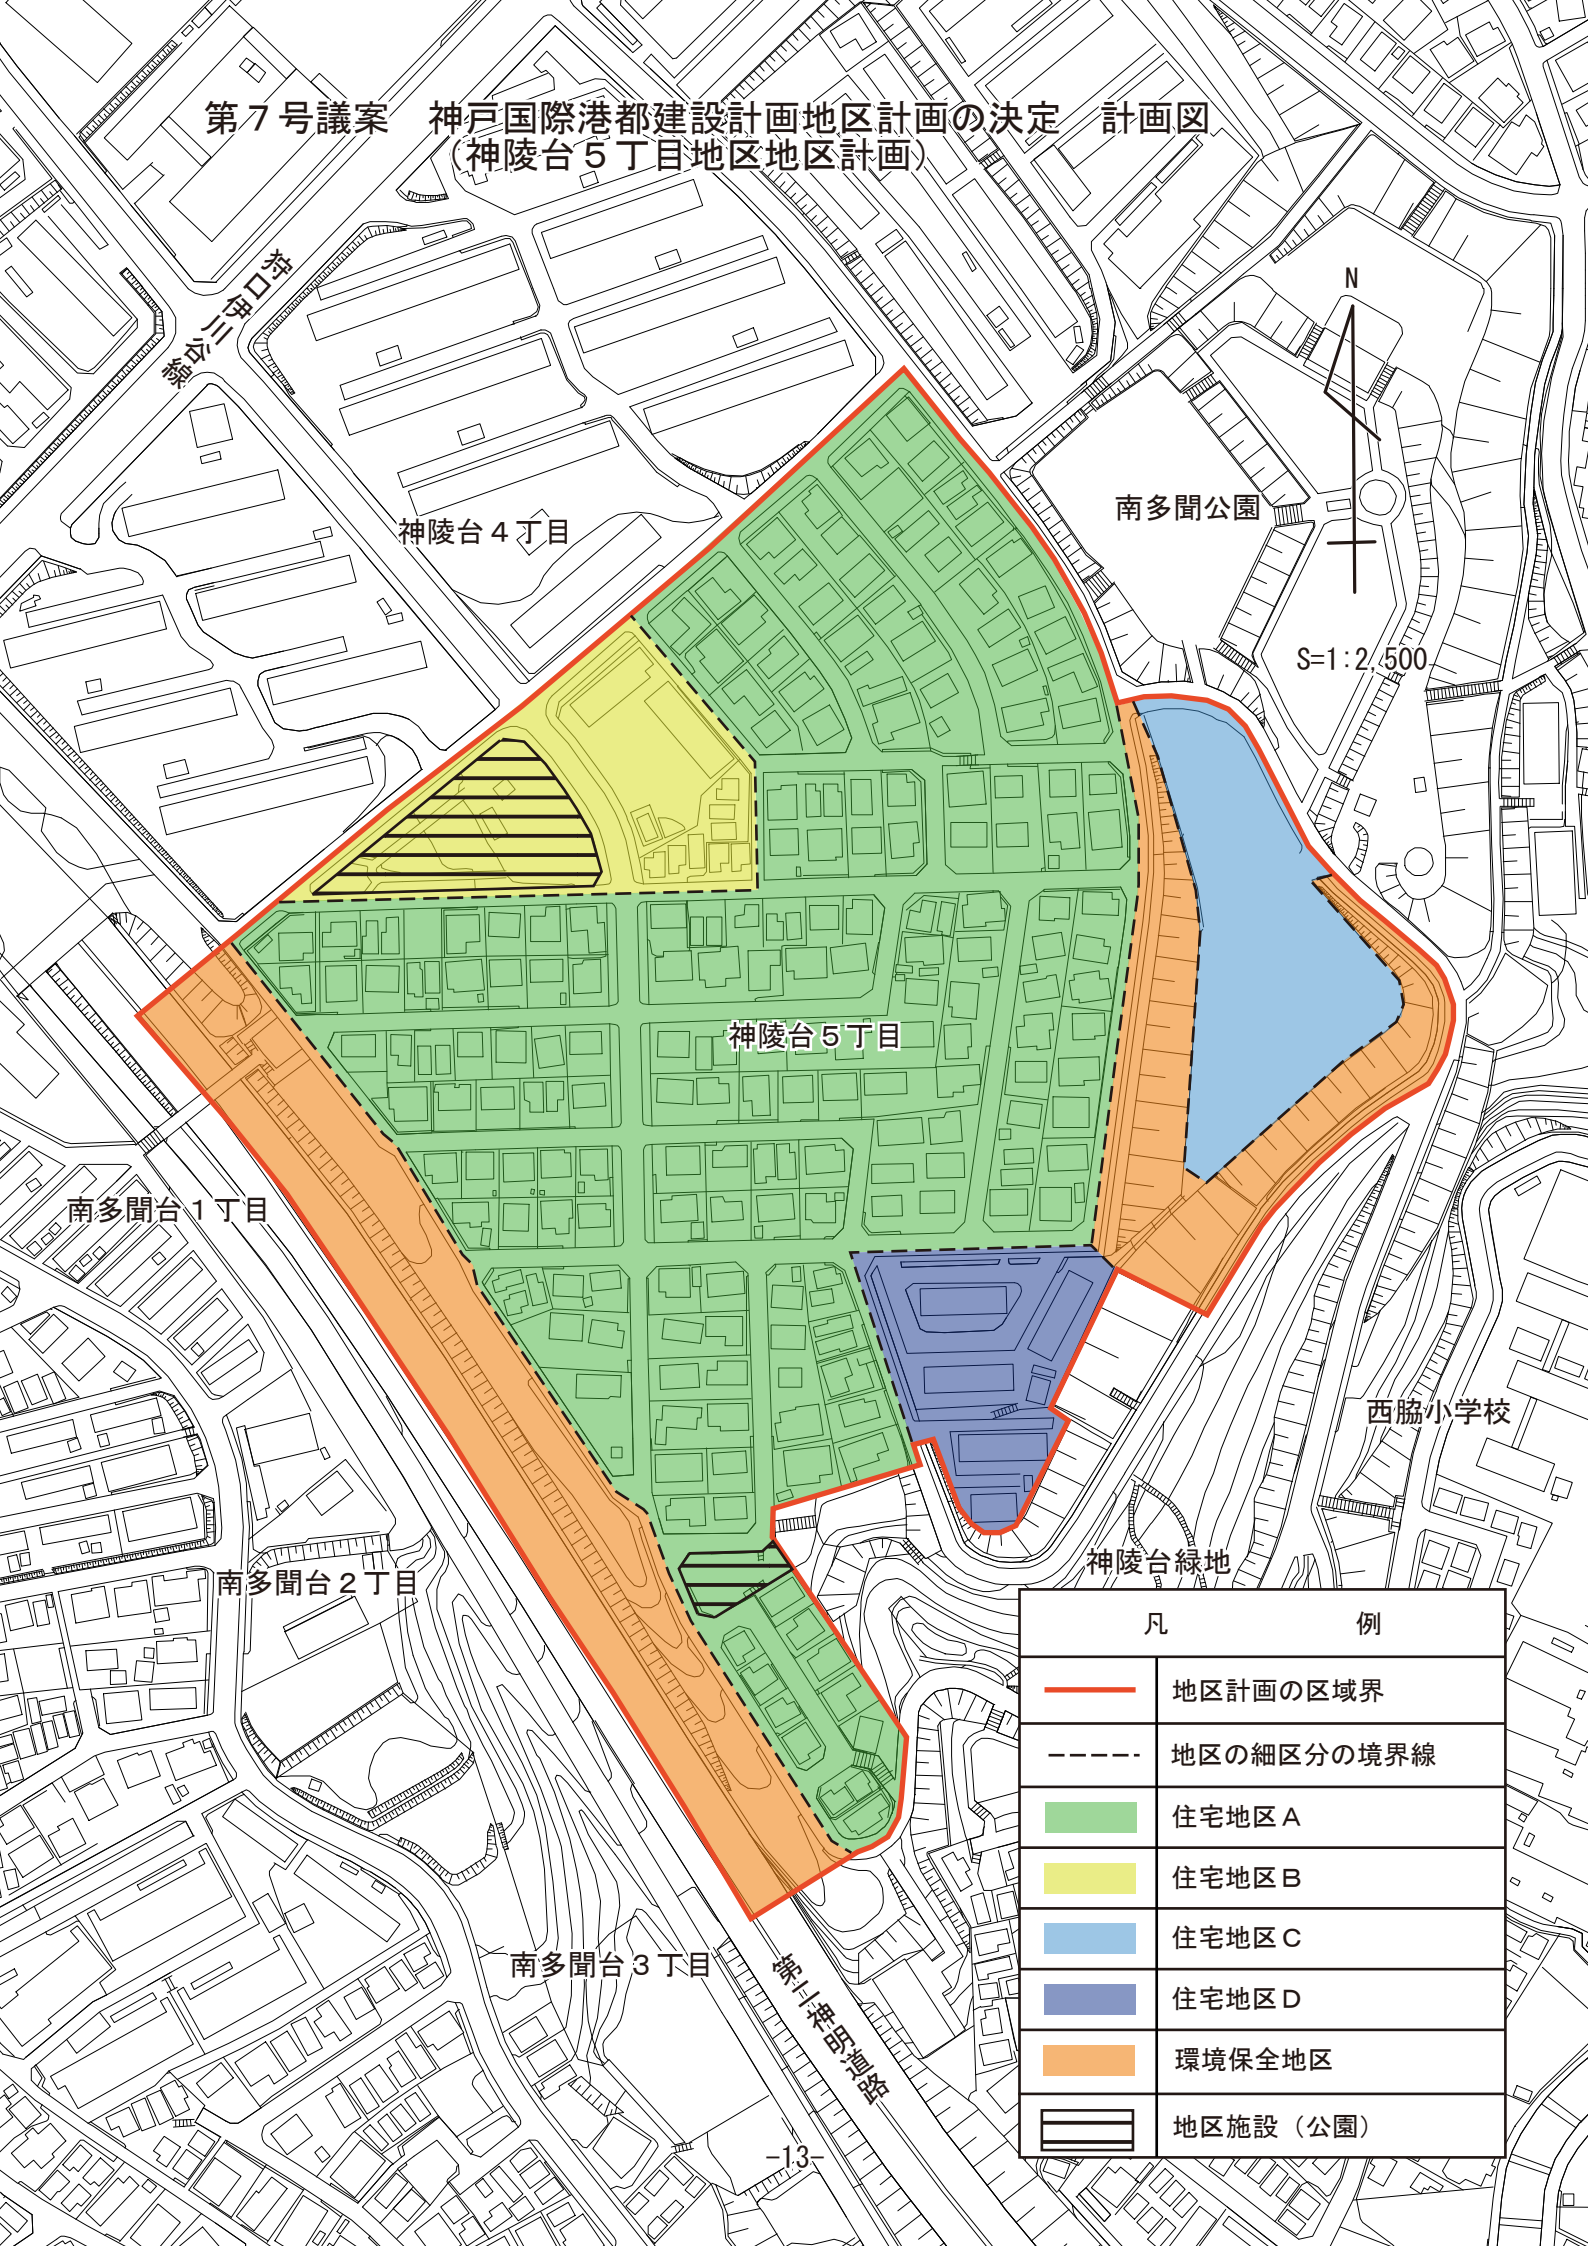

凡	例
	地区計画の区域界
	地区の細区分の境界線
	住宅地区 A
	住宅地区 B
	住宅地区 C
	住宅地区 D
	環境保全地区
	地区施設 (公園)