


第5号議案
第6号議案
第7号議案
第8号議案

神戸国際港都建設計画区域区分の変更
神戸国際港都建設計画用途地域の変更
神戸国際港都建設計画高度地区の変更
神戸国際港都建設計画防火地域及び準防火地域の変更

計画図
計画図
計画図
計画図

計画図

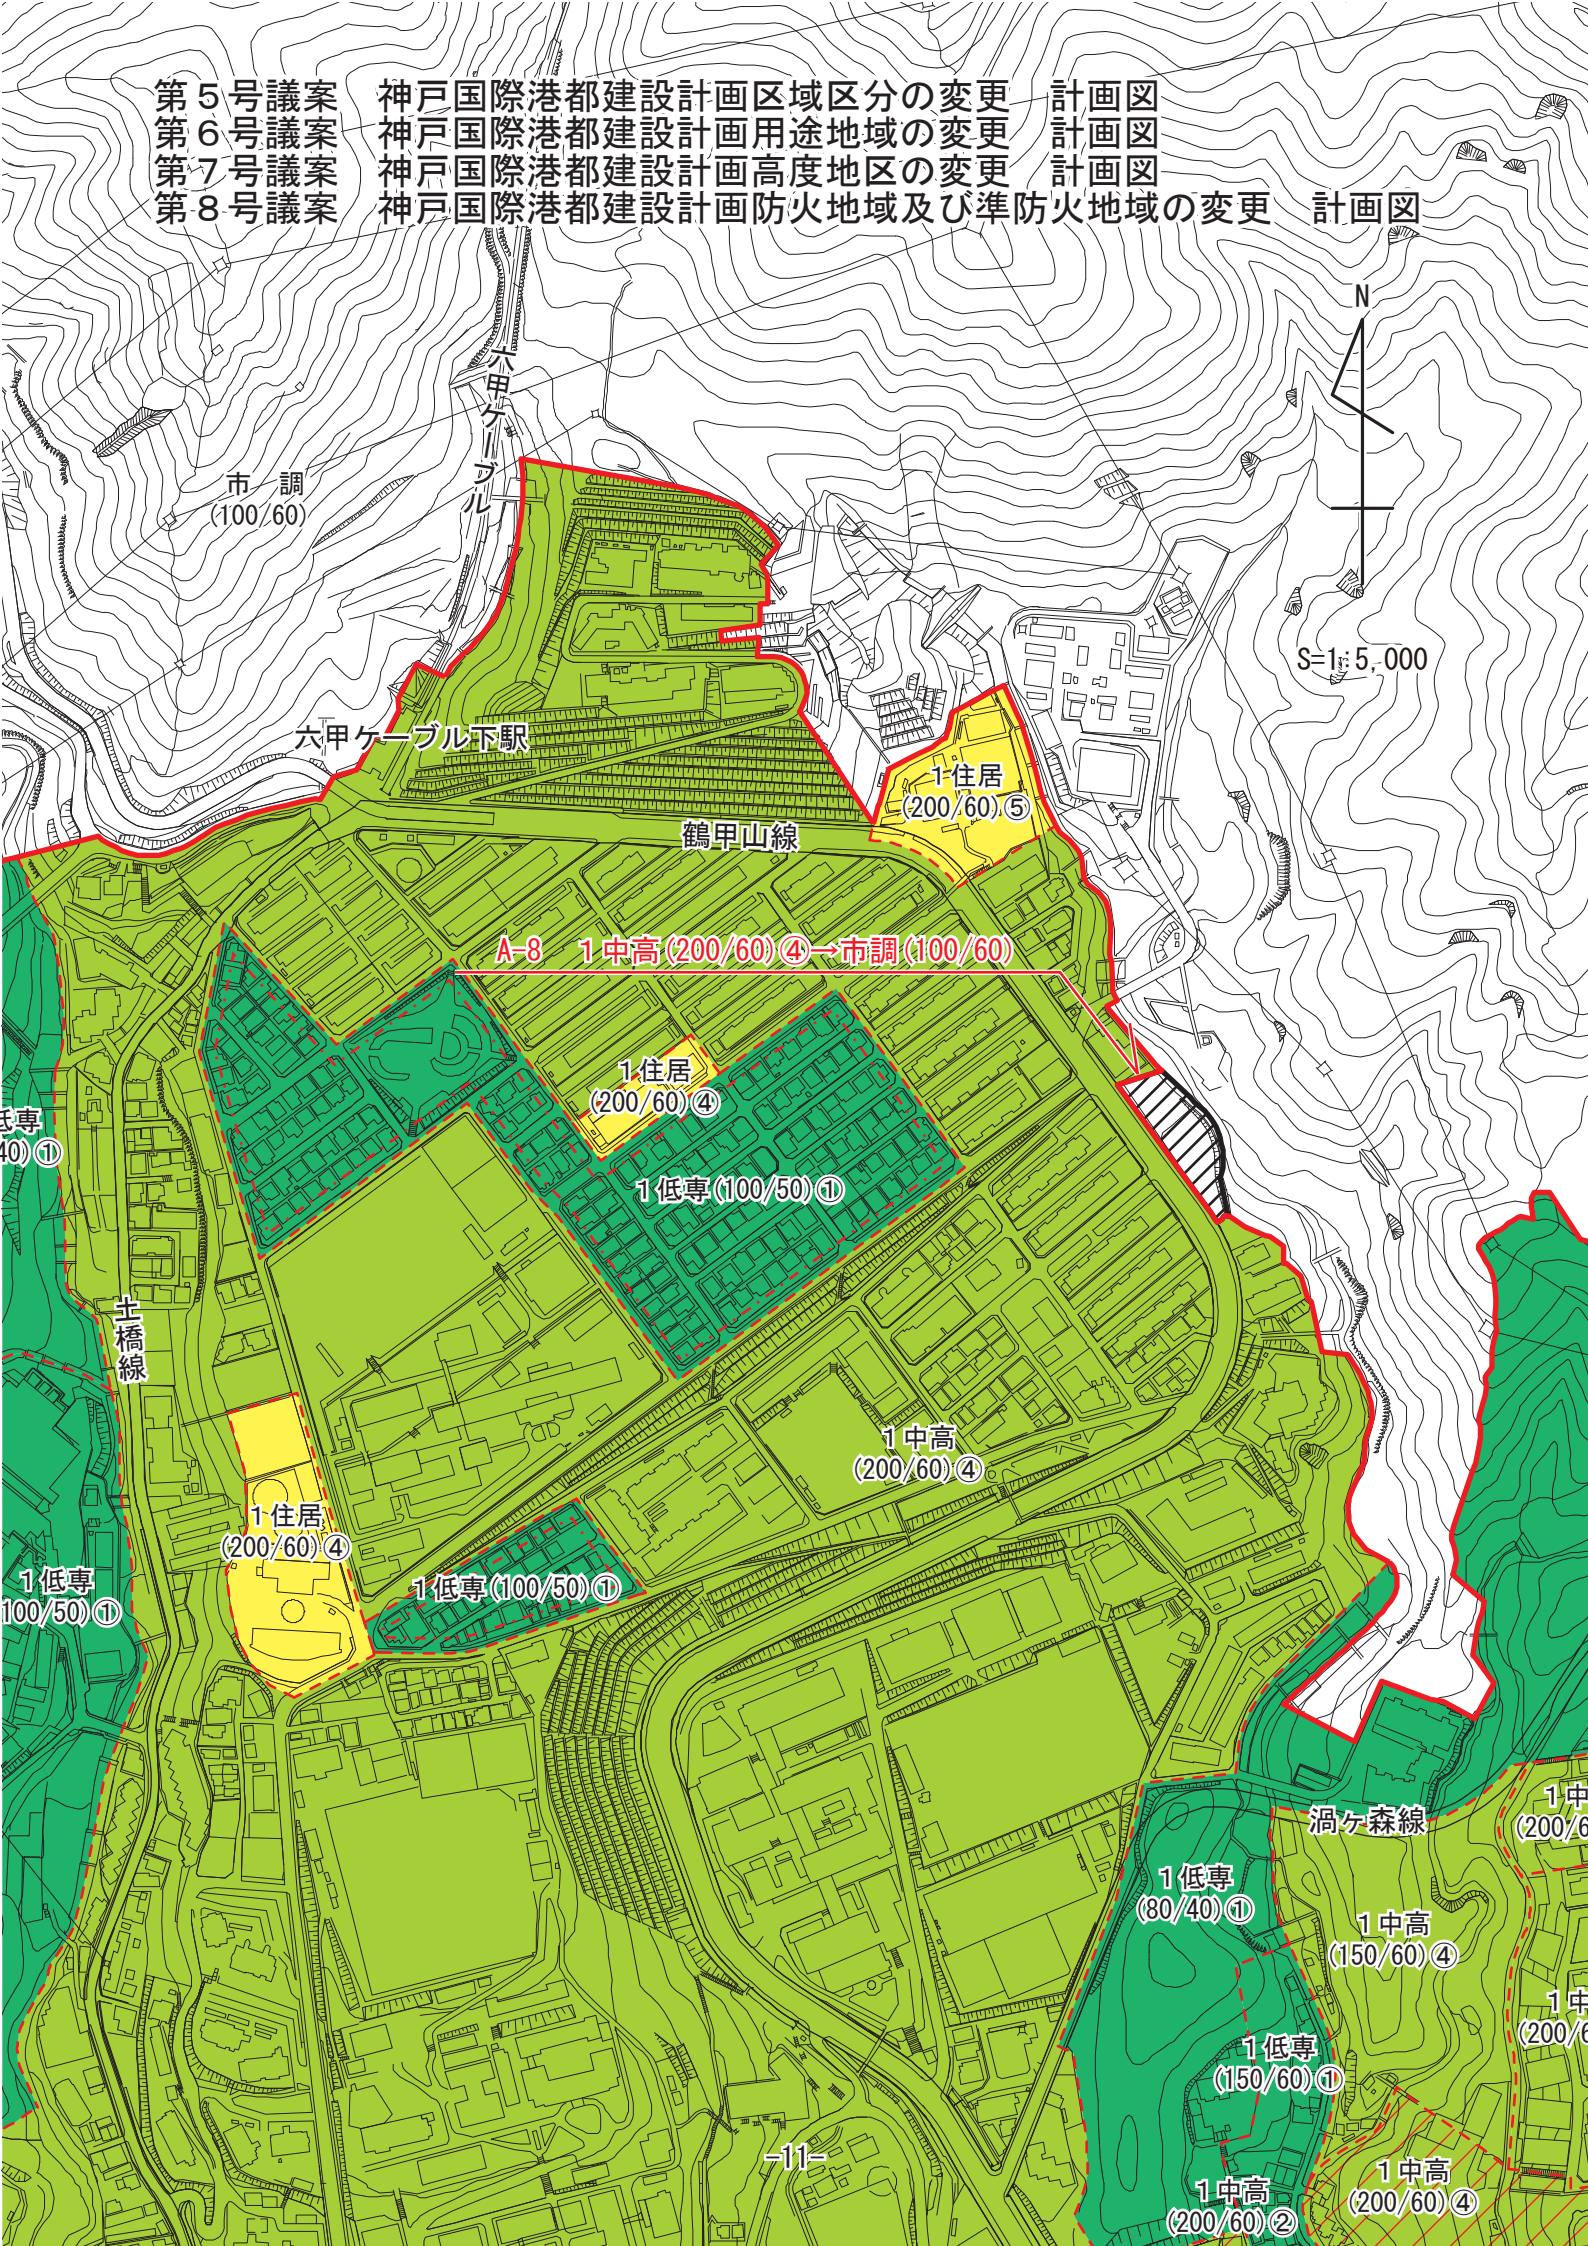

市調
(100/60)

六甲ケーブル下駅

鶴甲山線

A-8 1中高(200/60)④→市調(100/60)

1住居
(200/60)④

1低専(100/50)①

1中高
(200/60)④

1住居
(200/60)④

1低専(100/50)①

1低専
(80/40)①

1中高
(150/60)④

1低専
(150/60)①

1中高
(200/60)②

1中高
(200/60)④

1中
(200/60)①

1中
(200/60)①

渦ヶ森線

土橋線

1低専
(100/50)①