


第6号議案
第7号議案

神戸国際港都建設計画用途地域の変更
神戸国際港都建設計画高度地区の変更

計画図
計画図

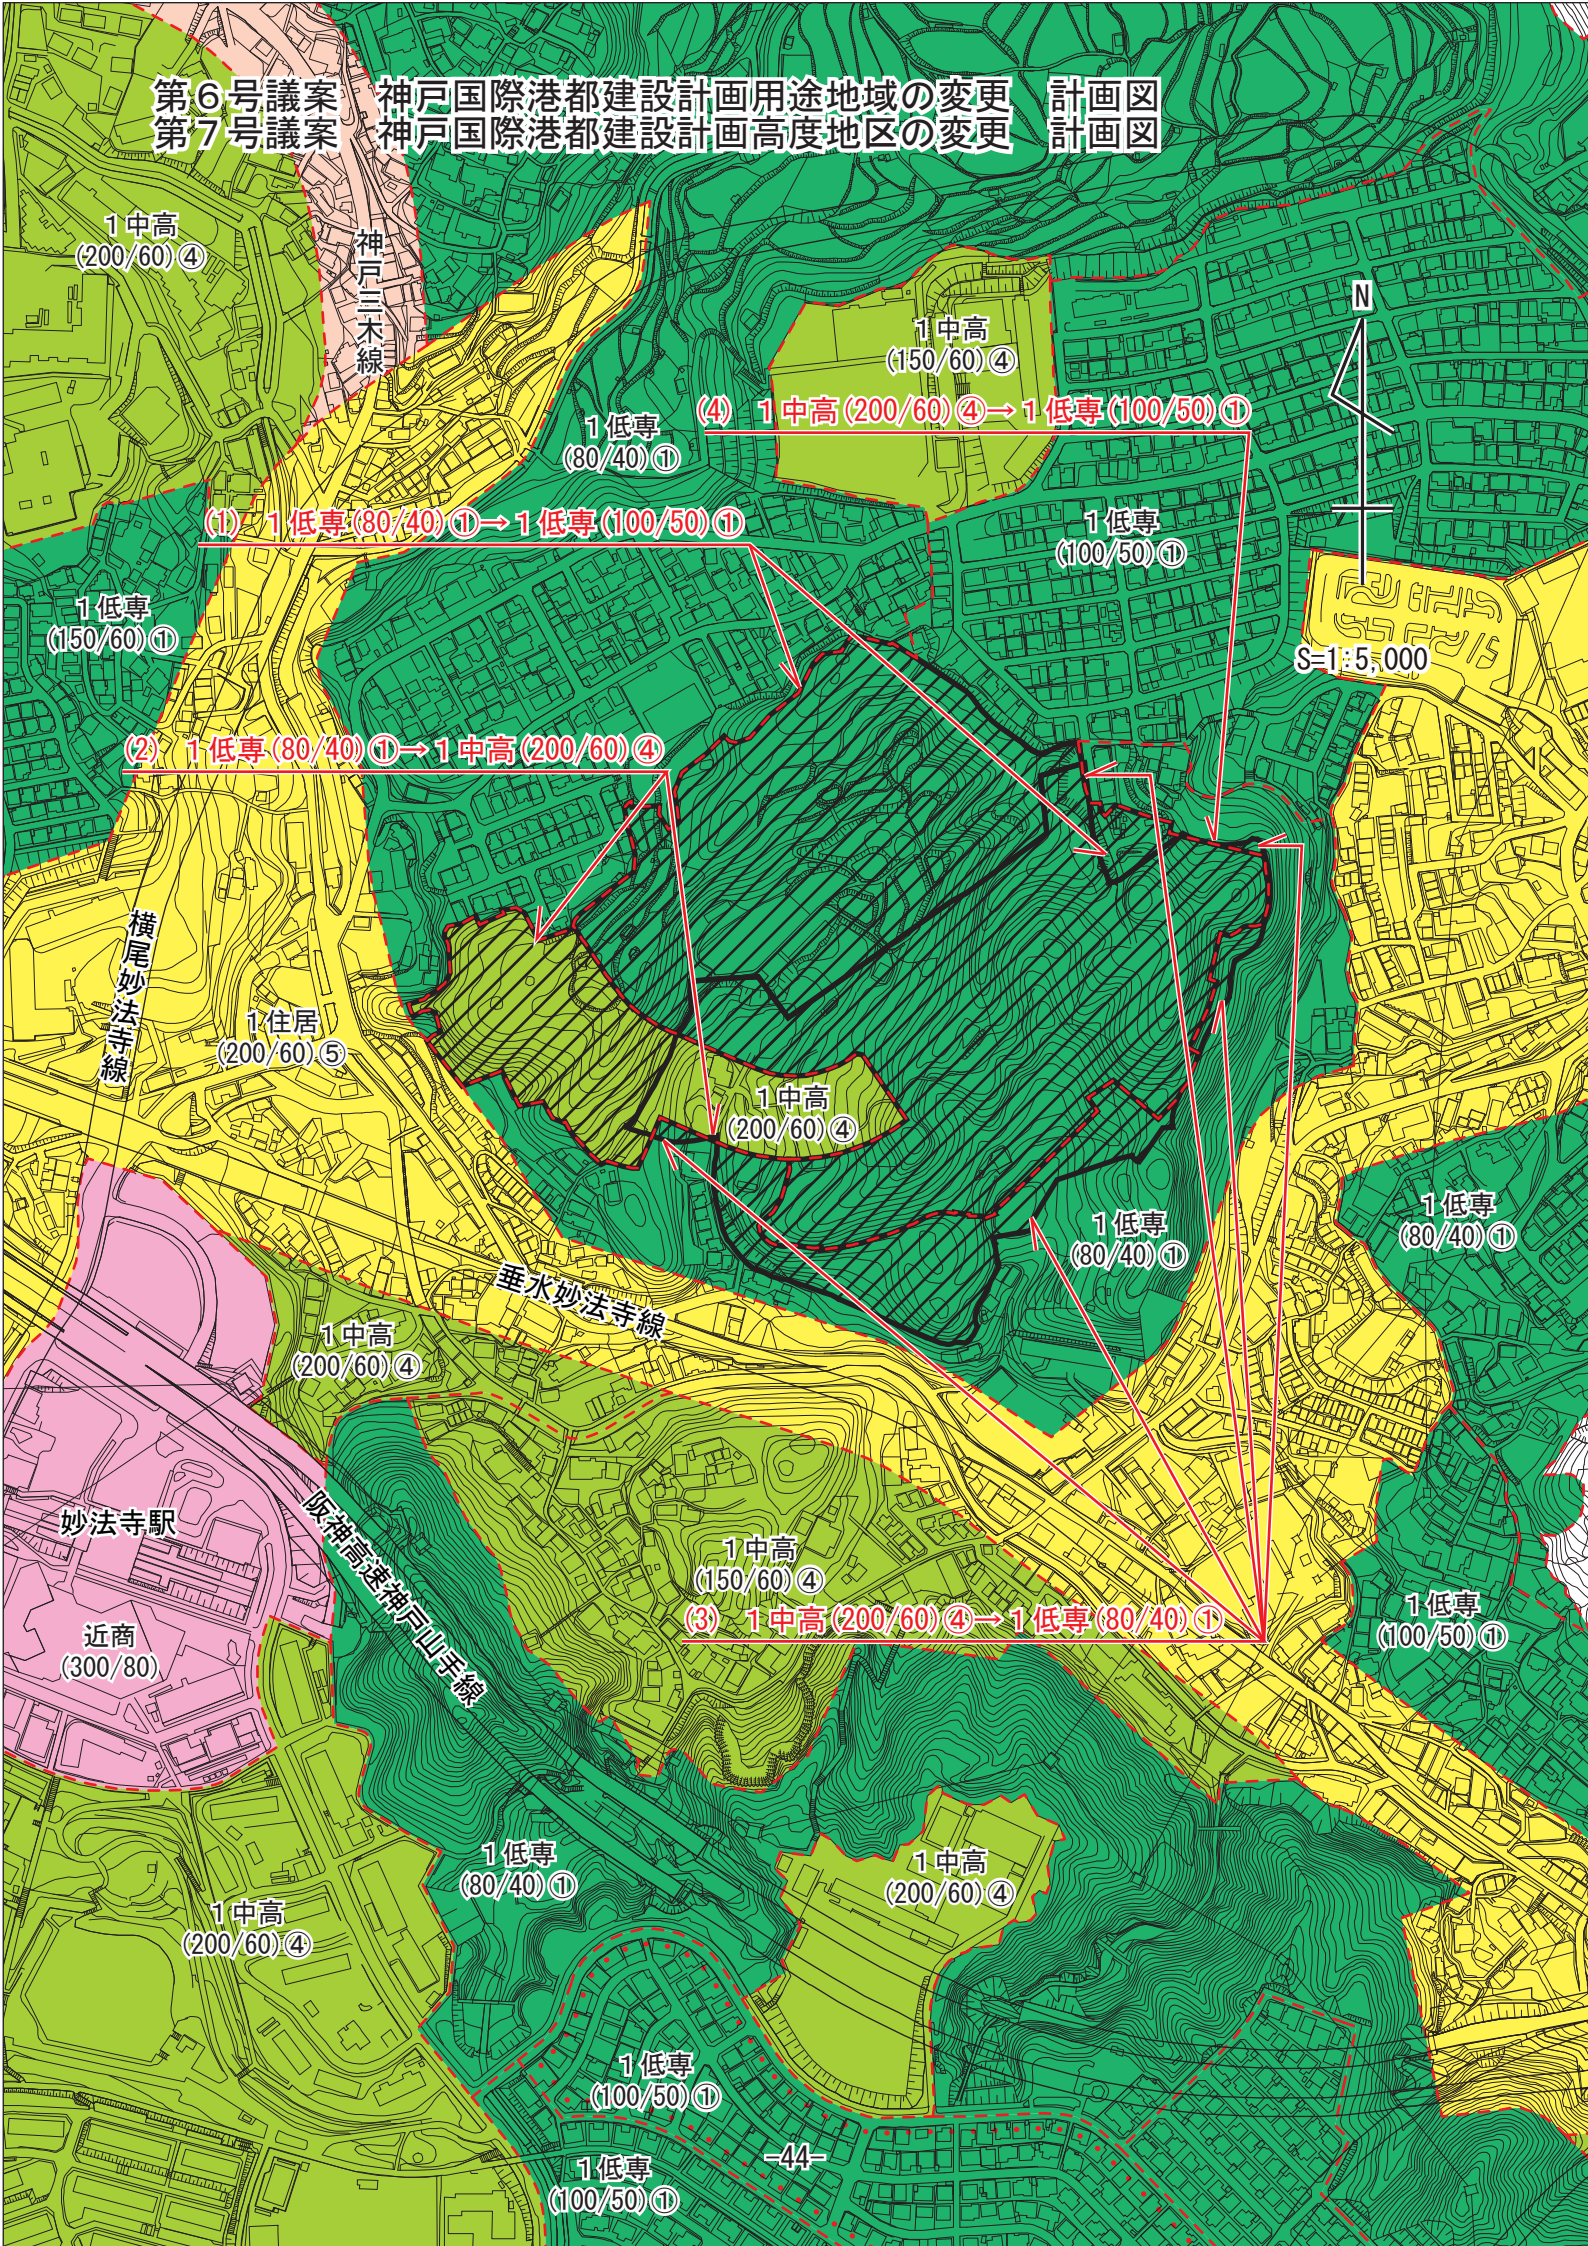

1 中高
(200/60) ④

神戸三木線

1 中高
(150/60) ④

(4) 1 中高 (200/60) ④ → 1 低専 (100/50) ①

1 低専
(80/40) ①

(1) 1 低専 (80/40) ① → 1 低専 (100/50) ①

1 低専
(100/50) ①

1 低専
(150/60) ①

S=1:5,000

(2) 1 低専 (80/40) ① → 1 中高 (200/60) ④

横尾妙法寺線

1 住居
(200/60) ⑤

1 中高
(200/60) ④

1 低専
(80/40) ①

1 低専
(80/40) ①

垂水妙法寺線

1 中高
(200/60) ④

1 中高
(150/60) ④

(3) 1 中高 (200/60) ④ → 1 低専 (80/40) ①

1 低専
(100/50) ①

妙法寺駅

近商
(300/80)

阪神高速神戸山手線

1 低専
(80/40) ①

1 中高
(200/60) ④

1 中高
(200/60) ④

1 低専
(100/50) ①

1 低専
(100/50) ①