


第4号議案 神戸国際港都建設計画地区計画の変更 計画図
 (東岡場地区地区計画)

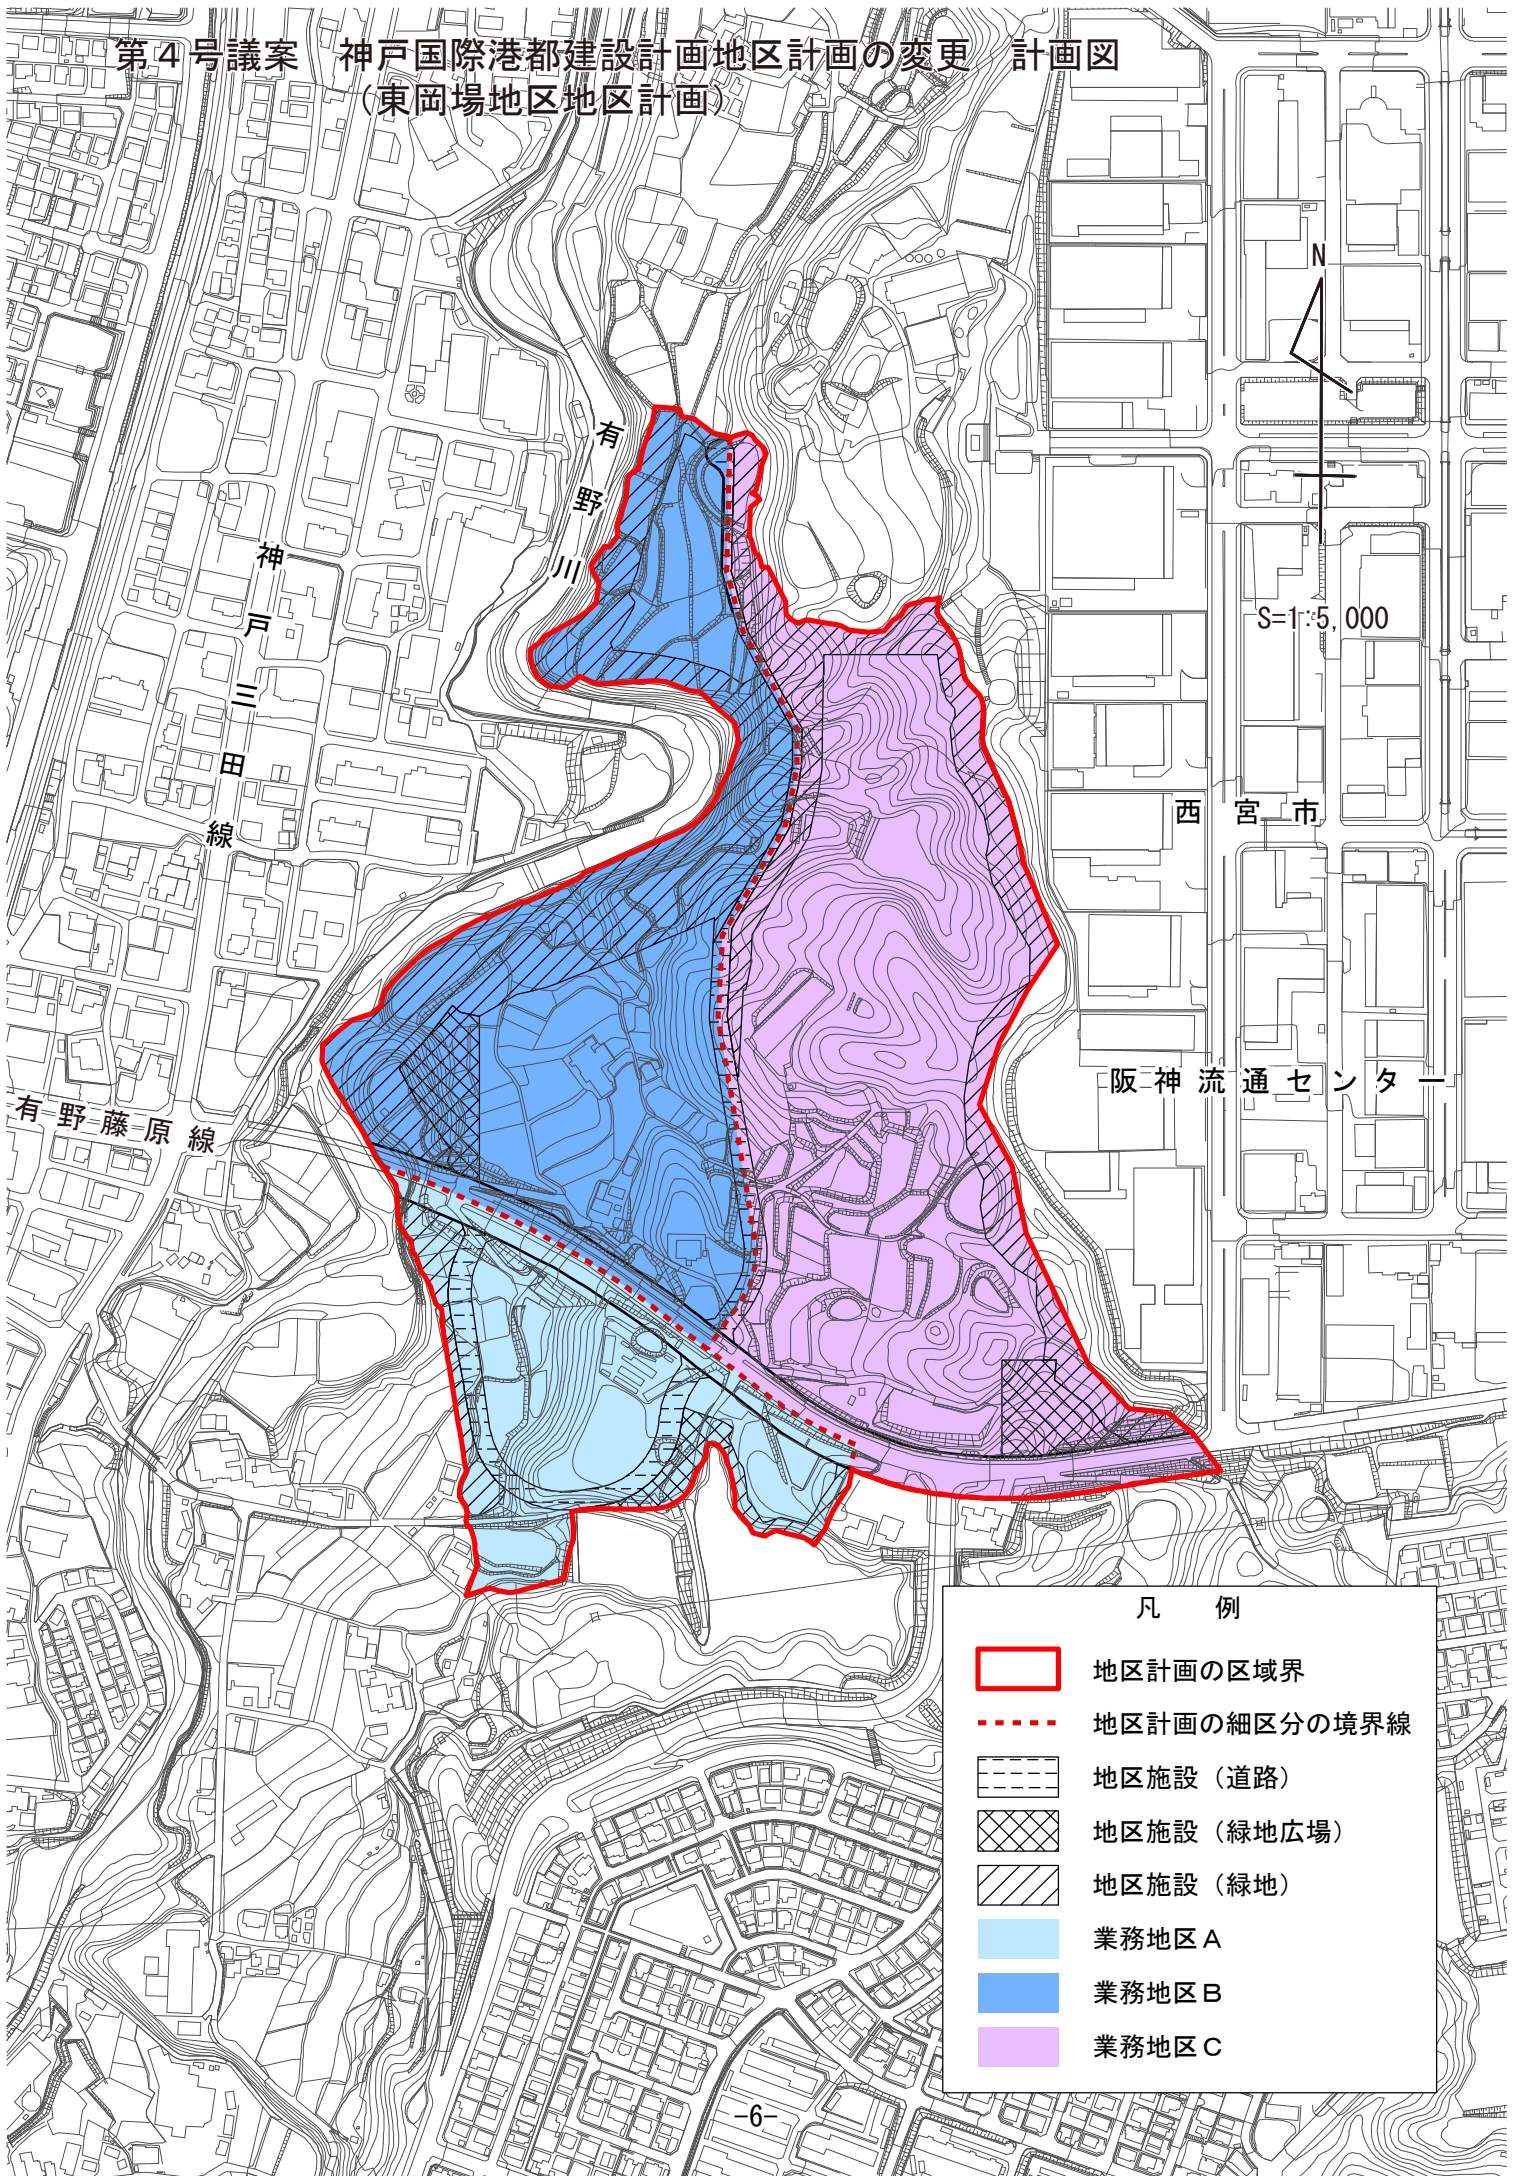

凡 例

	地区計画の区域界
	地区計画の細区分の境界線
	地区施設 (道路)
	地区施設 (緑地広場)
	地区施設 (緑地)
	業務地区 A
	業務地区 B
	業務地区 C