


第5号議案
第6号議案
第7号議案
第8号議案

神戸国際港都建設計画区域区分の変更 計画図
 神戸国際港都建設計画用途地域の変更 計画図
 神戸国際港都建設計画高度地区の変更 計画図
 神戸国際港都建設計画防火地域及び準防火地域の変更 計画図

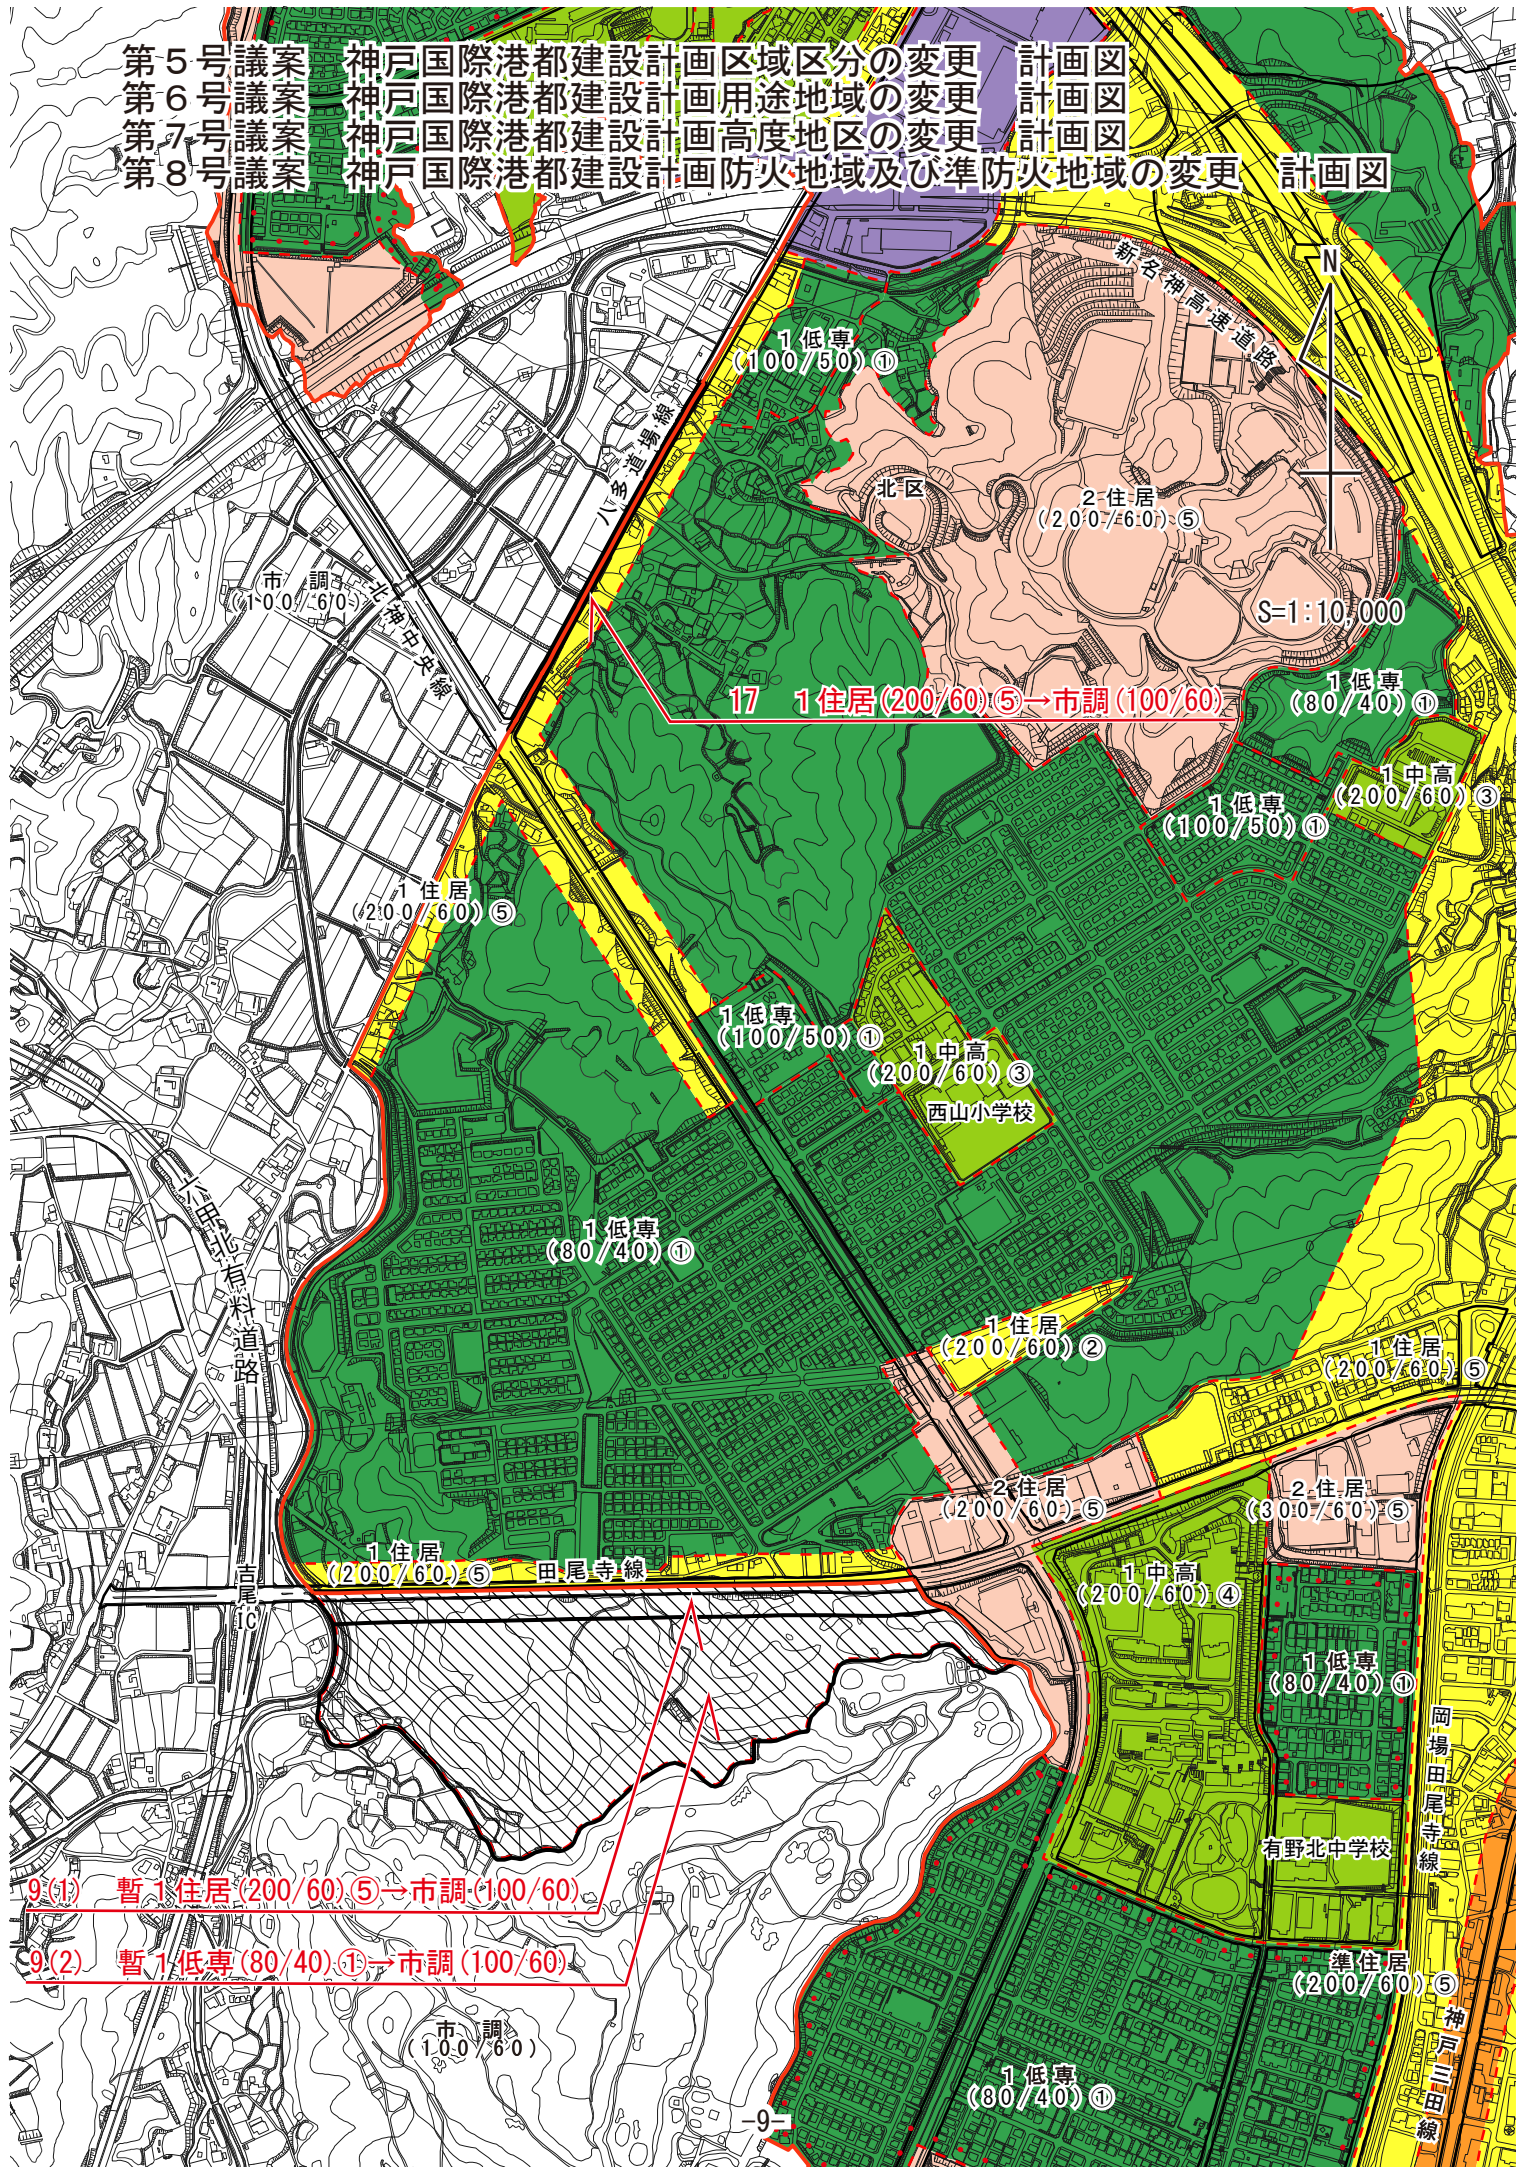

9(1) 暫1 住居 (200/60) ⑤ → 市調 (100/60)

9(2) 暫1 低専 (80/40) ① → 市調 (100/60)