


第5号議案
第6号議案
第7号議案
第8号議案

神戸国際港都建設計画区域区分の変更
神戸国際港都建設計画用途地区の変更
神戸国際港都建設計画高度地区の変更
神戸国際港都建設計画防火地域及び準防火地域の変更

計画図

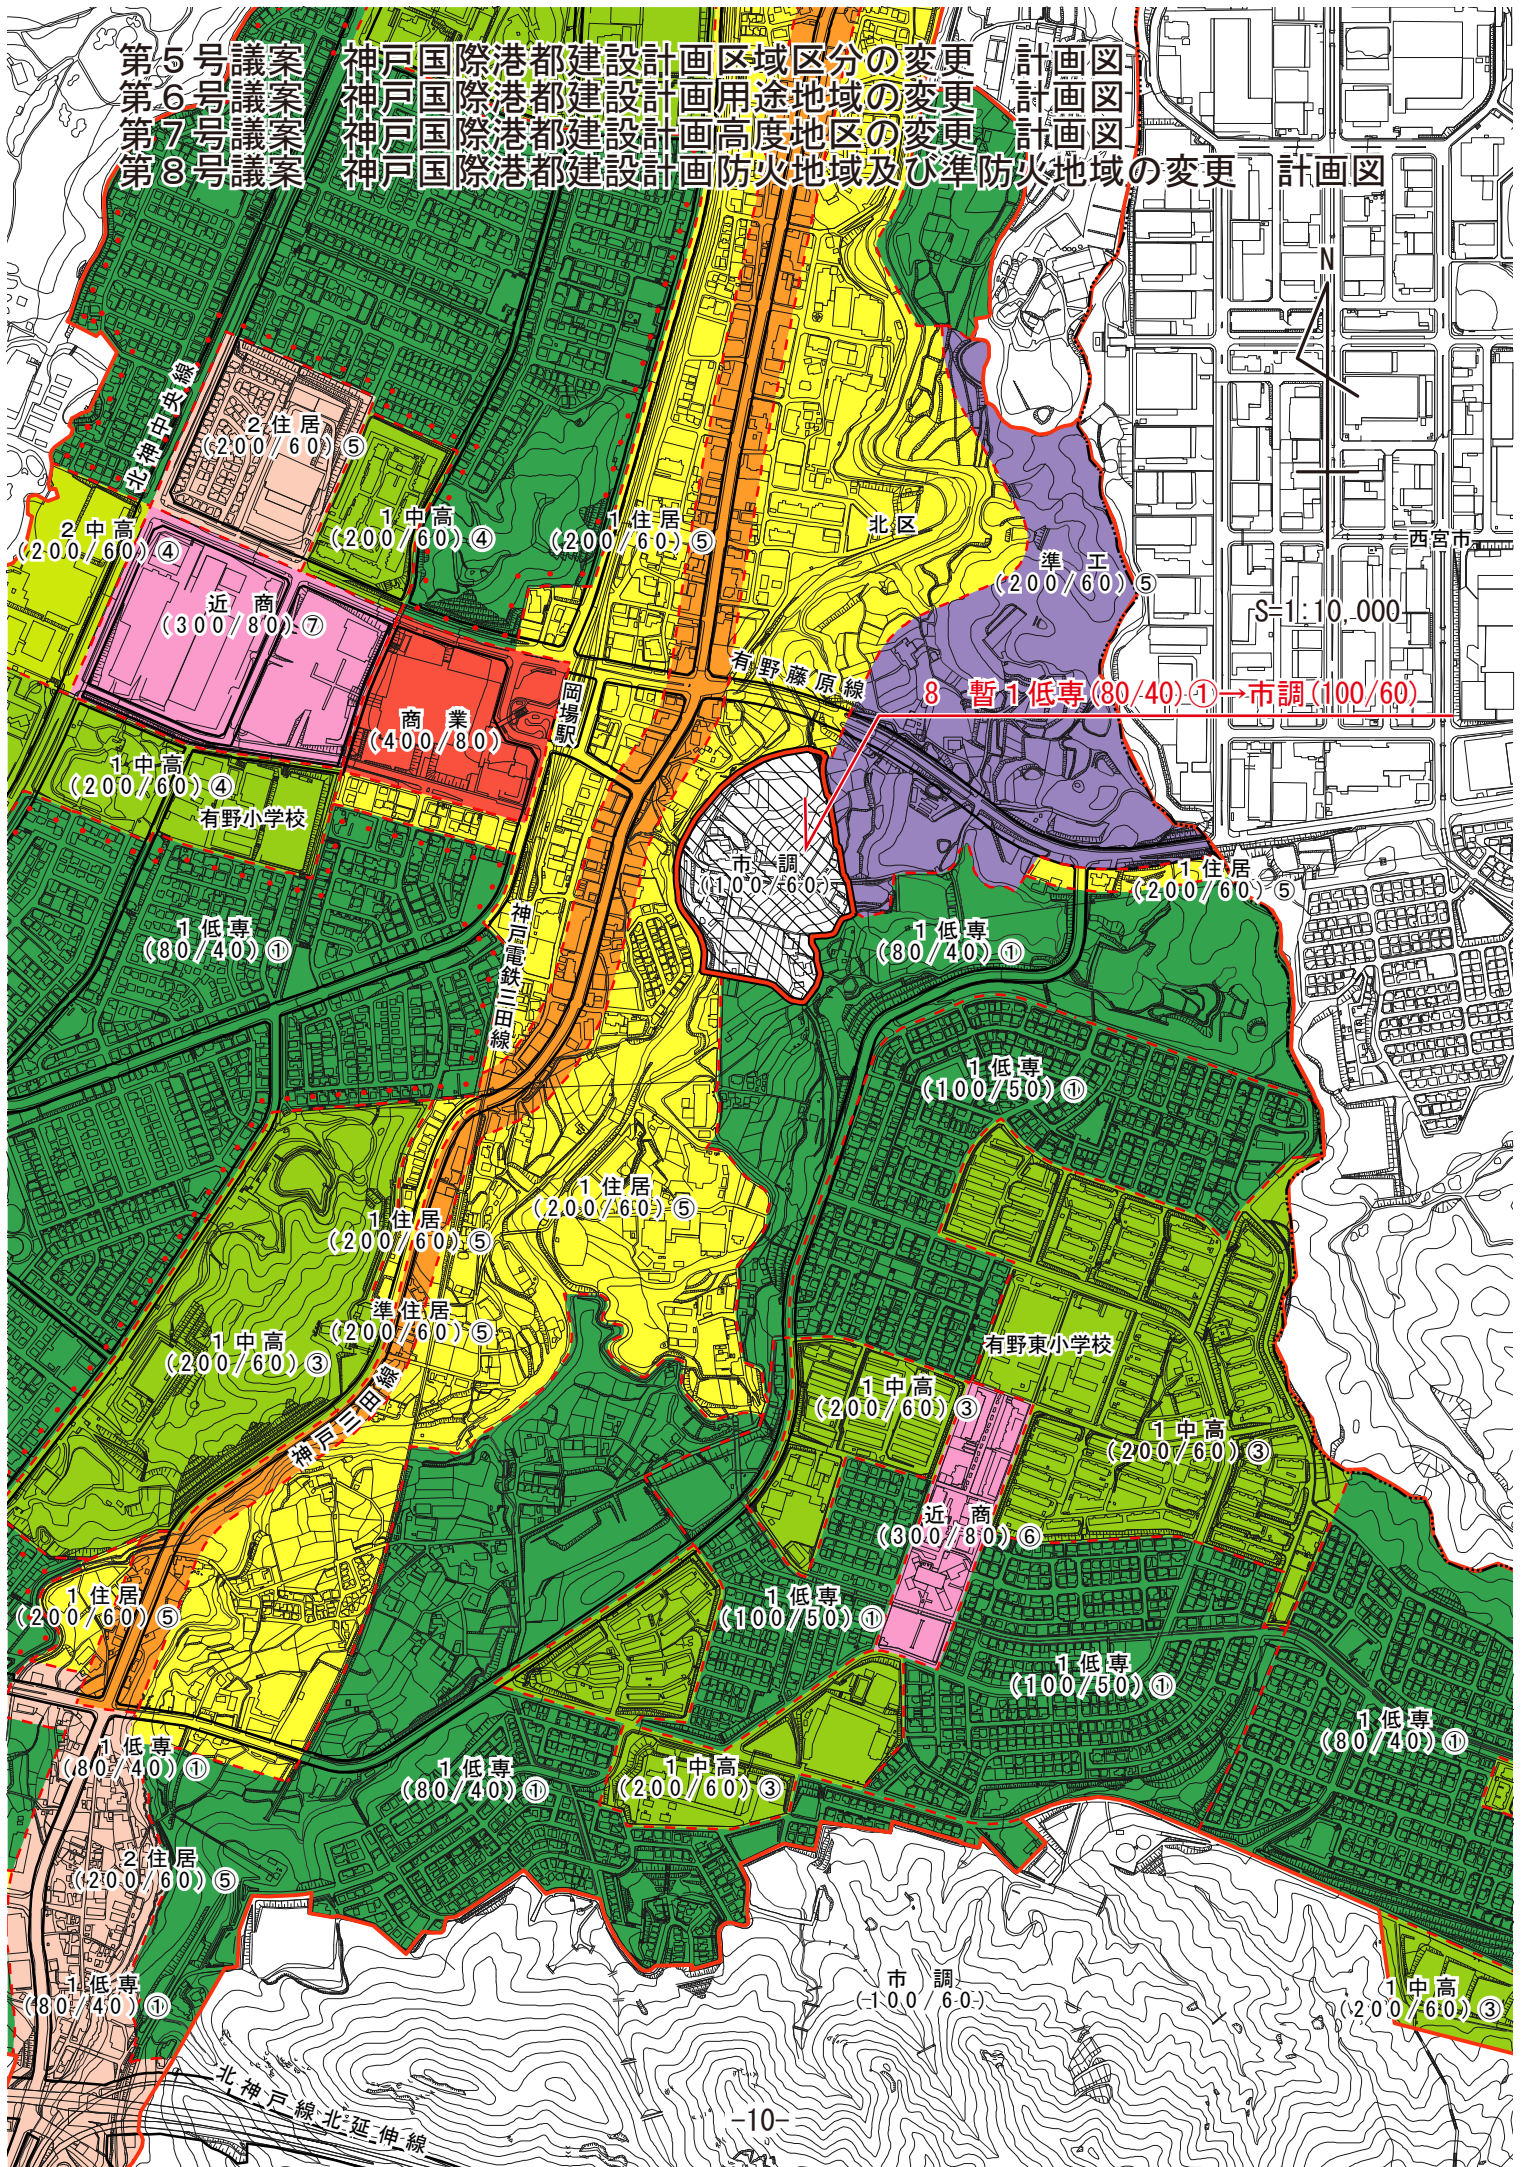

S=1:10,000

8 暫1低専(80/40)①→市調(100/60)