


第5号議案案
 第6号議案案
 第7号議案案
 第8号議案案

神戸国際港都建設計画区域区分の変更 計画図
 神戸国際港都建設計画用途地域の変更 計画図
 神戸国際港都建設計画高度地区の変更 計画図
 神戸国際港都建設計画防火地域及び準防火地域の変更 計画図

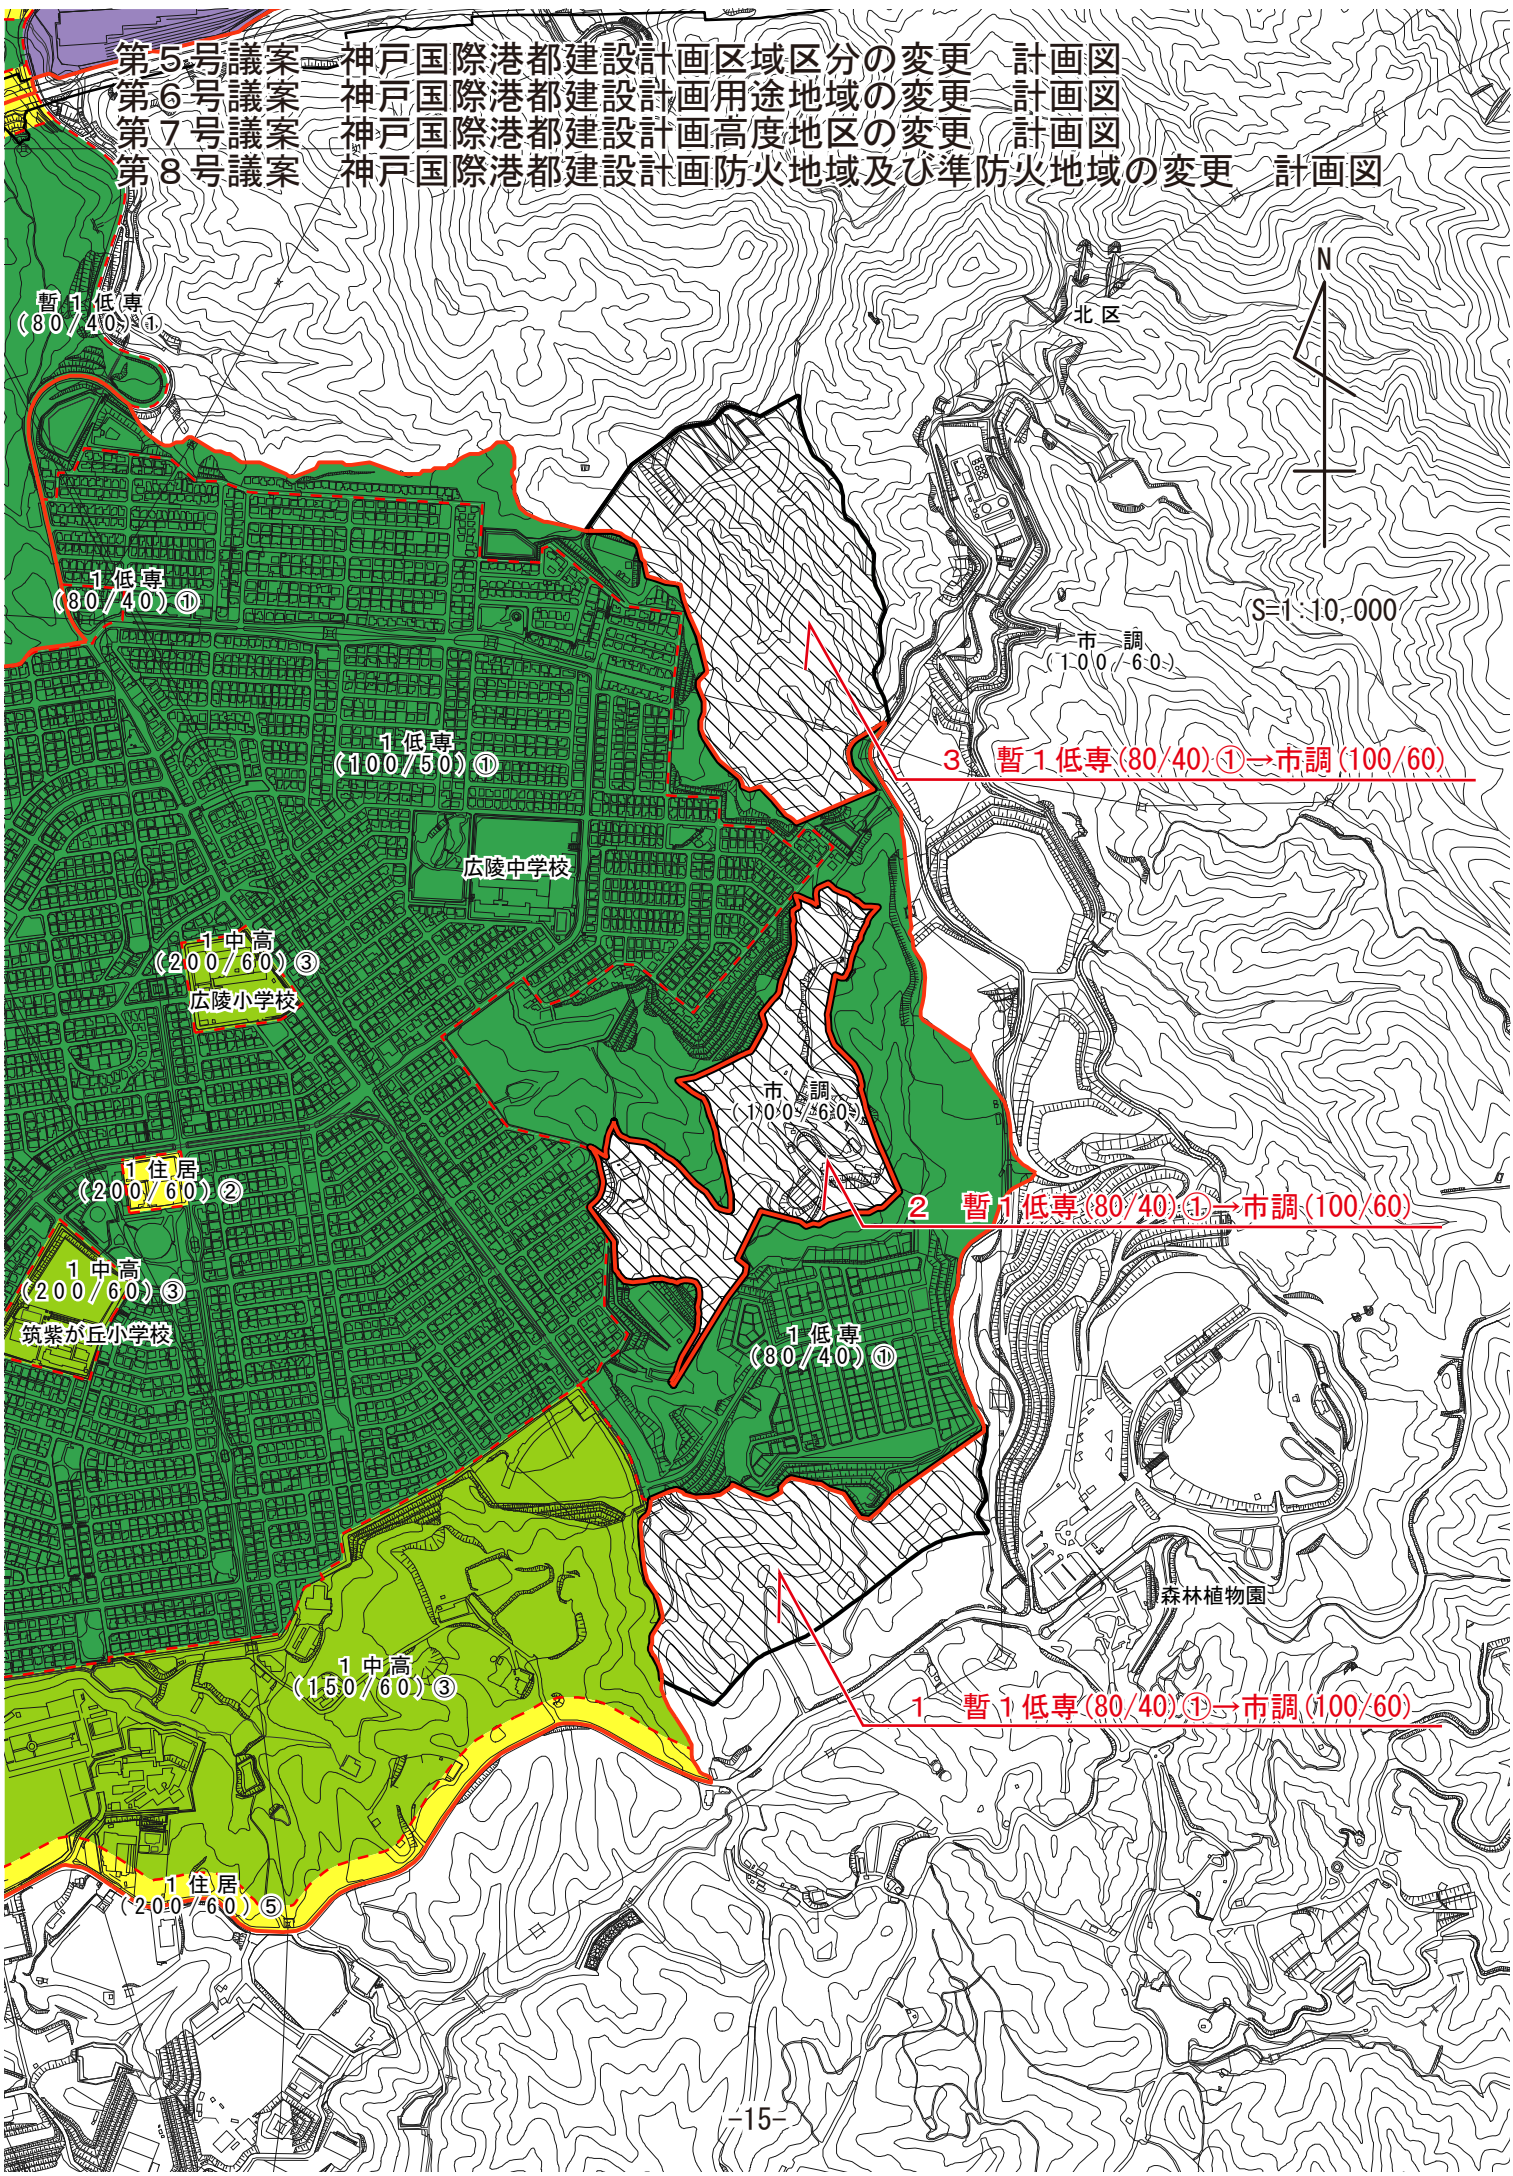

暫1低専
 (80/40)①

1低専
 (80/40)①

1低専
 (100/50)①

広陵中学校

1中高
 (200/60)③

広陵小学校

1住居
 (200/60)②

1中高
 (200/60)③

筑紫が丘小学校

1低専
 (80/40)①

1中高
 (150/60)③

1住居
 (200/60)⑤

北区

N

S=1:10,000

市調
 (100/60)

3 暫1低専(80/40)①→市調(100/60)

2 暫1低専(80/40)①→市調(100/60)

1 暫1低専(80/40)①→市調(100/60)

森林植物園