


第5号議案
第6号議案
第7号議案
第8号議案

神戸国際港都建設計画区域区分の変更計画図
神戸国際港都建設計画用途地区の変更計画図
神戸国際港都建設計画高度地区の変更計画図
神戸国際港都建設計画防火地区及び準防火地区の変更計画図

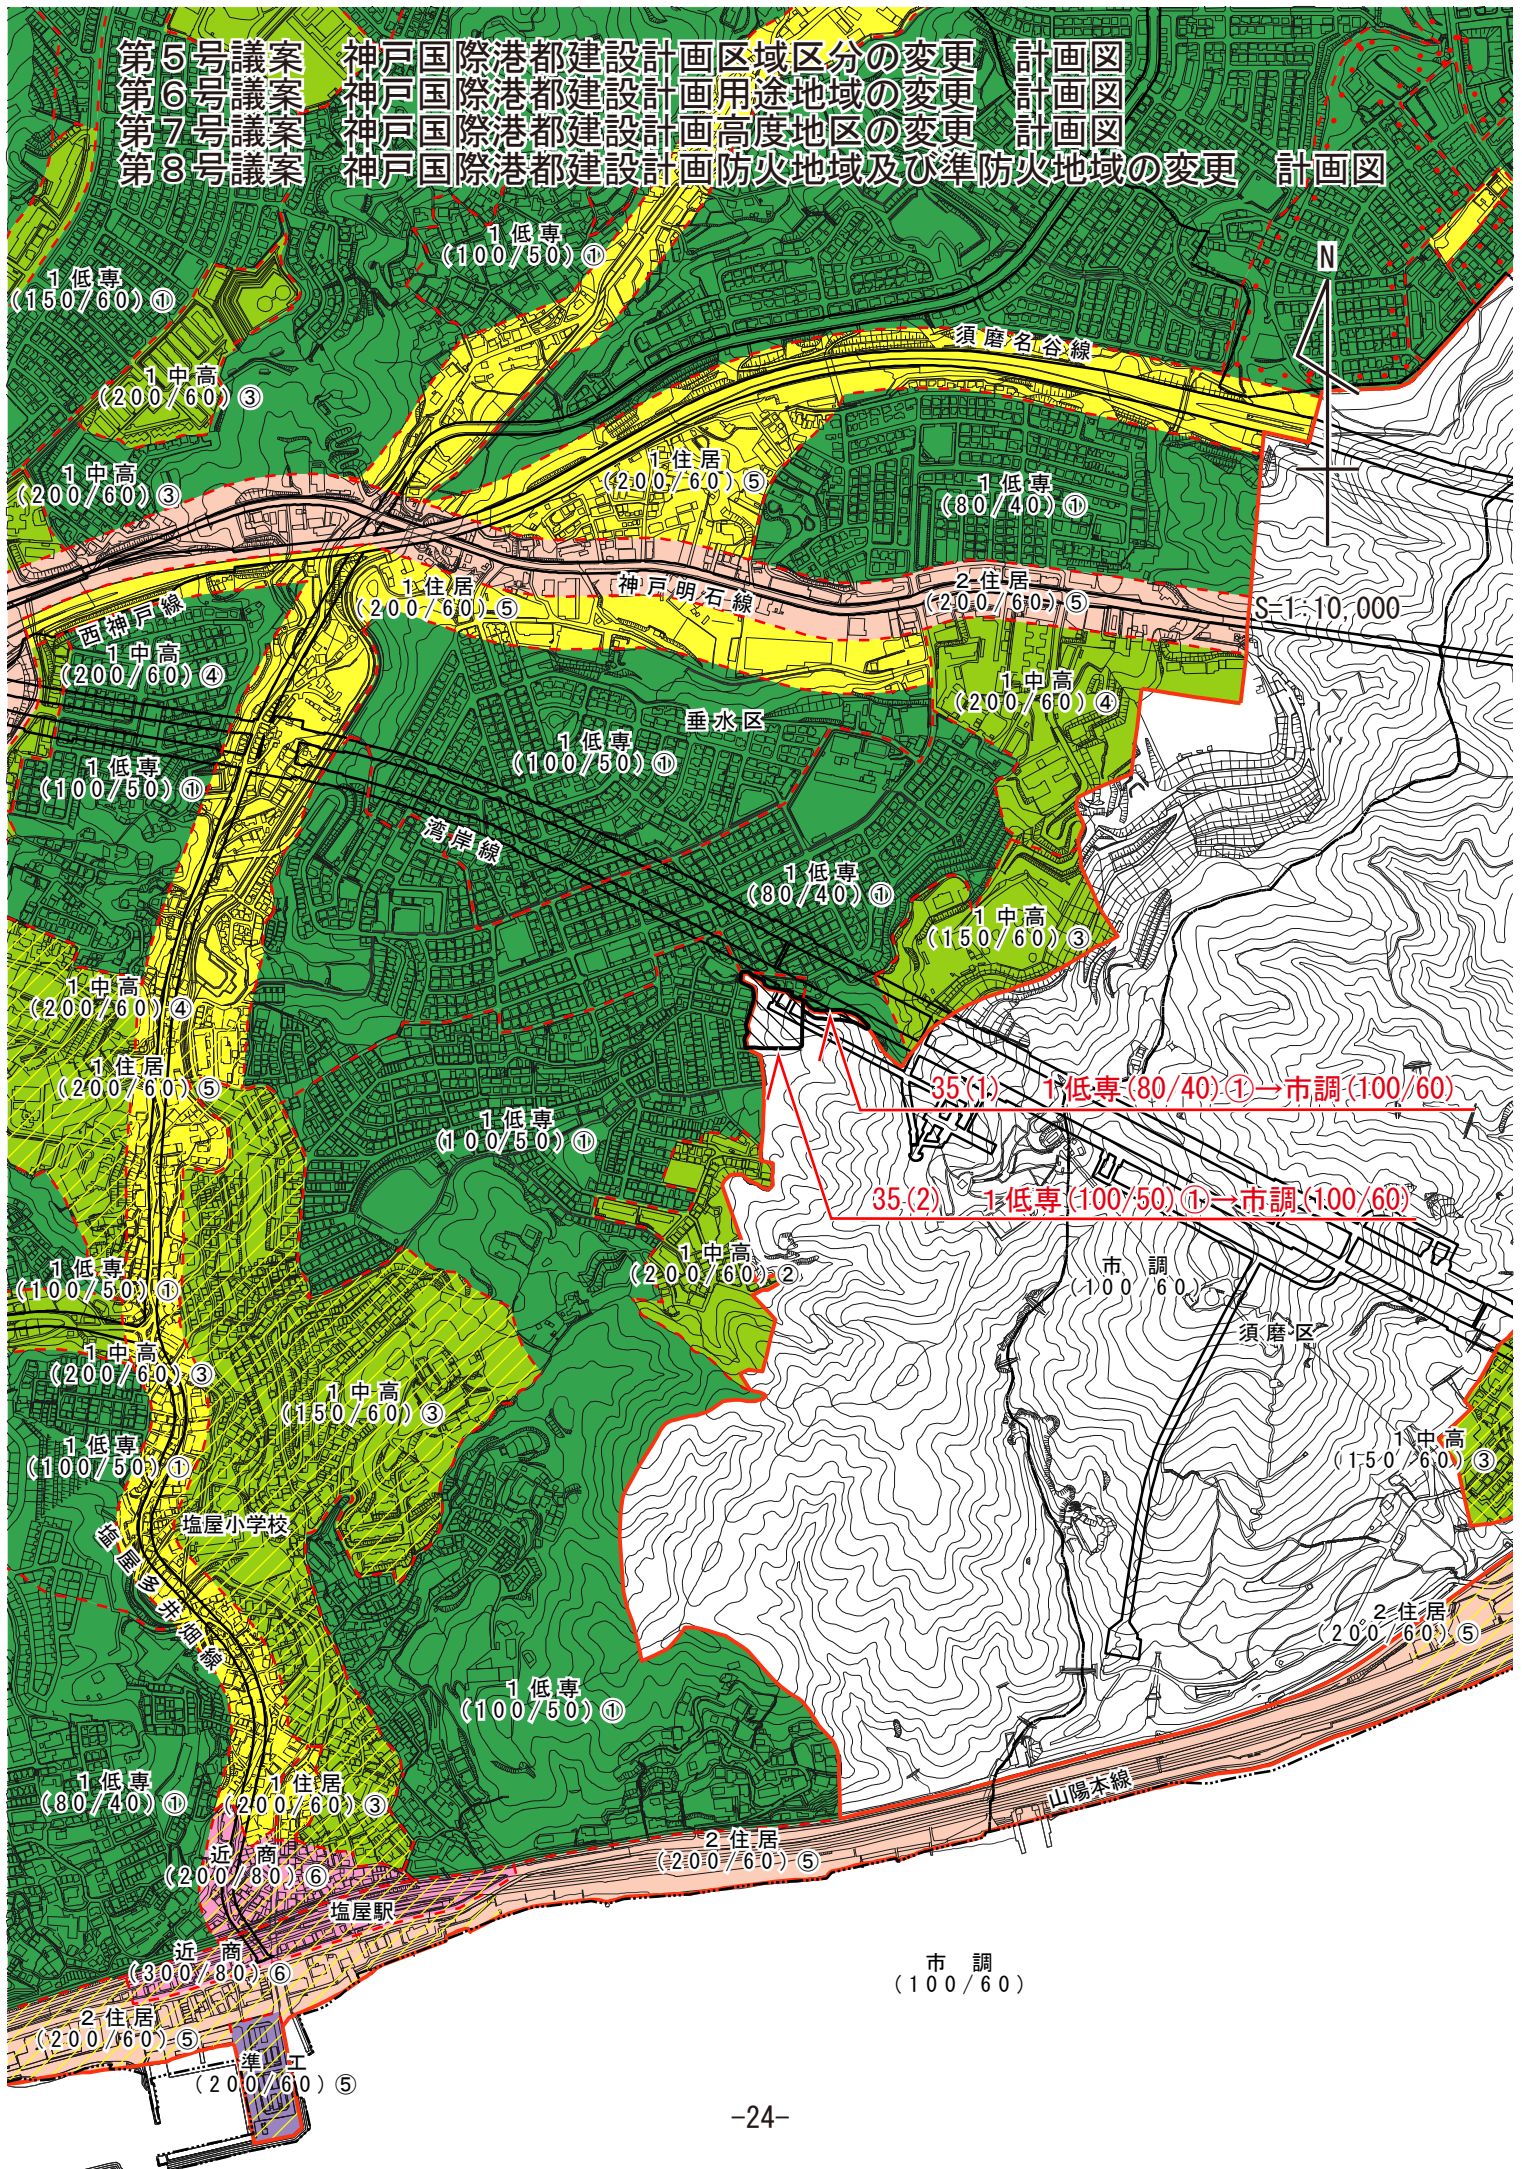

市調
(100/60)