


第12号議案 神戸国際港都建設計画下水道の変更 計画図
 (神戸市公共下水道 汚水)

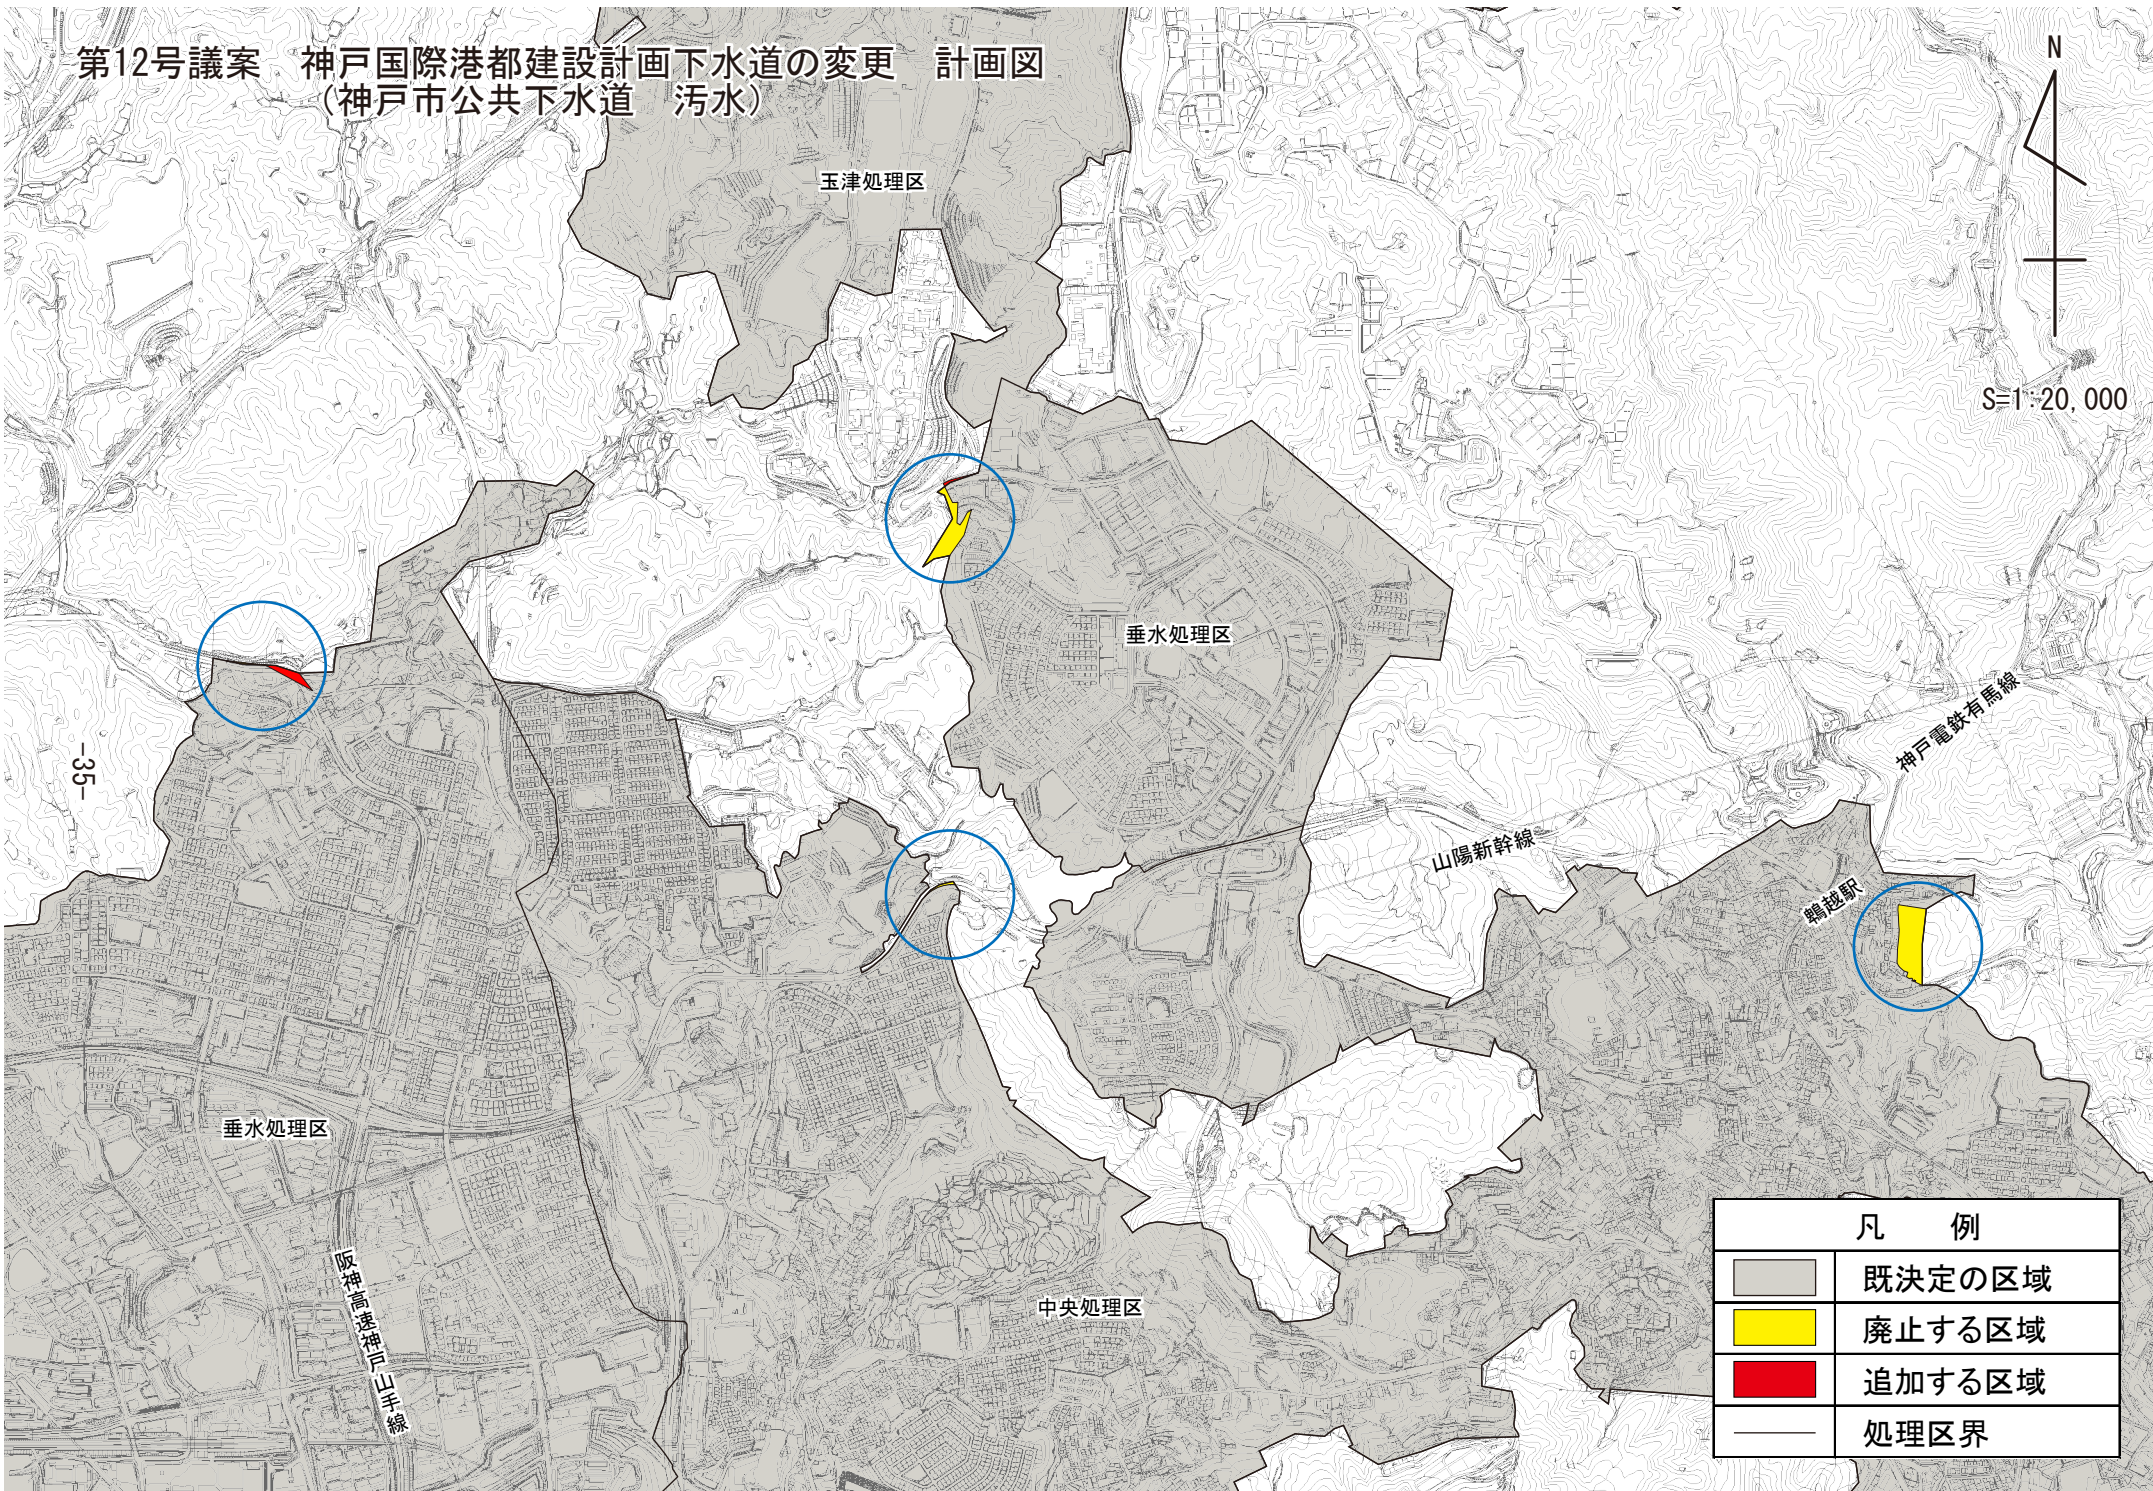

S=1:20,000



-35-

垂水処理区

玉津処理区

垂水処理区





中央処理区

山陽新幹線

神戸電鉄有馬線

鶴越駅

阪神高速神戸山手線

凡 例	
	既決定の区域
	廃止する区域
	追加する区域
	処理区界