

■ 都市スケールの考え方

関連事業

- KOBEパークレットの整備
- 三宮プラッツのリニューアル
- 葺合南54号線の整備
- フLOWERロード『光のミュージアム』の整備
- コミュニティサイクル「コベリン」の拡充
- 三宮クロススクエアの整備
- 新たなバスターミナルの整備
- メリケンパークの再整備
- 神戸ポートオアシスの建設
- 新港突堤西地区再開発事業
- 本庁舎2号館再整備等



都市スケールの考え方

**パークコネクト**  
 まちと海を緑のオープンスペースでつなぐ

えき～まち空間からウォーターフロントへ  
 みどり（公園やオープンスペース）の中を  
 歩いて 楽しく 安全に  
 回遊できる都市

- オープンスペース
- オープンスペース(計画)
- 三宮プラッツ
- KOBEパークレット
- ウォーターフロントの施設



都市スケール

回遊できる都市

まちと海を緑のオープンスペースでつなぐ


地区スケール

フラワーロードと一体的に、新たなにぎわいが生まれるリニアな広場

リニアな広場に沿って、多彩な風景がつながり、**広がっていく**

公園スケール

東遊園地を、まちに向かって**開いていく**

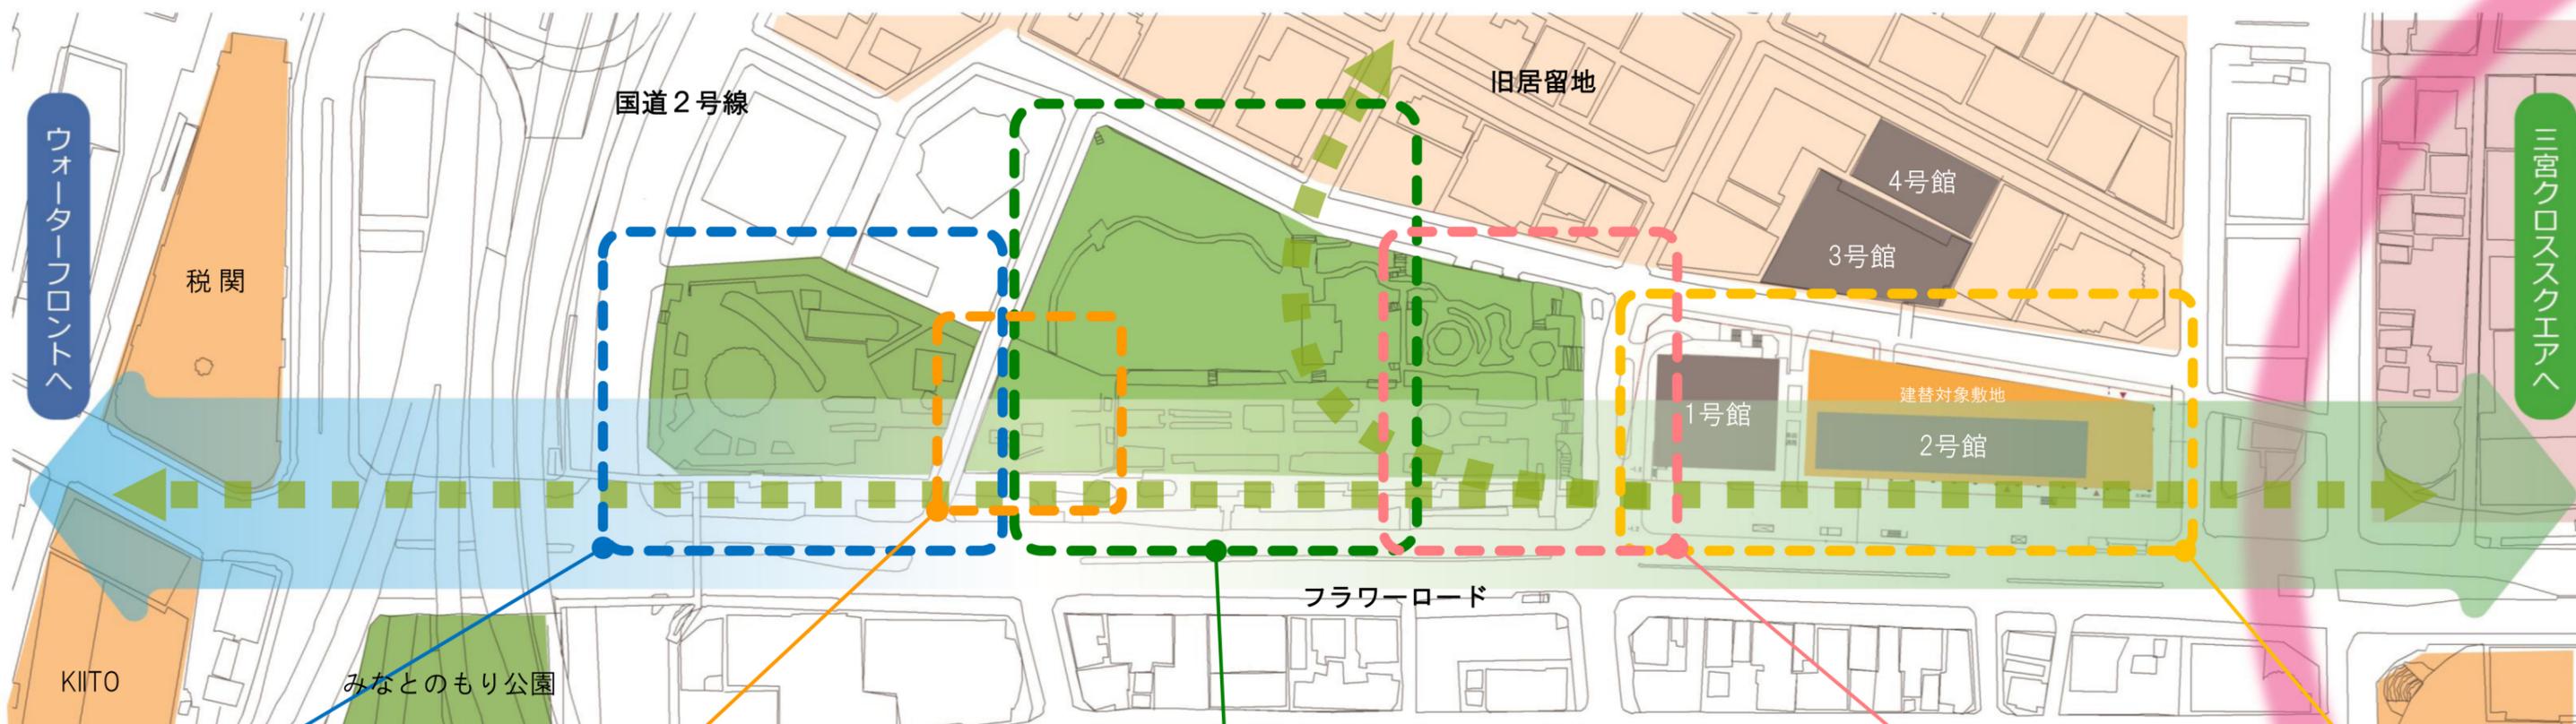

花と彫刻の街角

- フLOWERロード南端の街角として、神戸の都心とウォーターフロントへの結節点となる空間

慰霊と復興のシンボル空間

- 阪神淡路大震災を記憶し、復興の歩みを後世に伝える空間

広場と木陰のにぎわい空間

- 市民のアウトドアリビングとなる芝生広場と、多様なプログラムに対応する舗装広場
- フLOWERロードと一体的な、緑陰の空間

東遊園地らしいエントランス

- にぎわいが滲み出す魅力的でオープンなエントランス
- 東遊園地らしいキースケープ

市役所ガーデン

- 新2号館低層部の誘客施設と一体となって人が滞留・交流できる、緑陰空間

