



ねむのき地区

堂塔地区

ねむのき地区

参道地区A

参道地区A

参道地区B

新芝生地区

参道地区

320.1


326.4

310

326.8

WC

駐車場

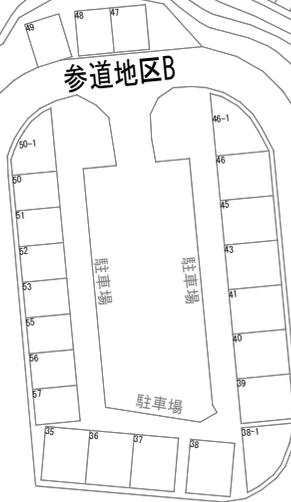


新芝生-北

新芝生地区

ゲート

新芝生地区

地区	参道	区番	A・B	縮尺	1 : 600	調査年月日	平成30年10月31日	修正年月日	平成31年3月11日
----	----	----	-----	----	---------	-------	-------------	-------	------------

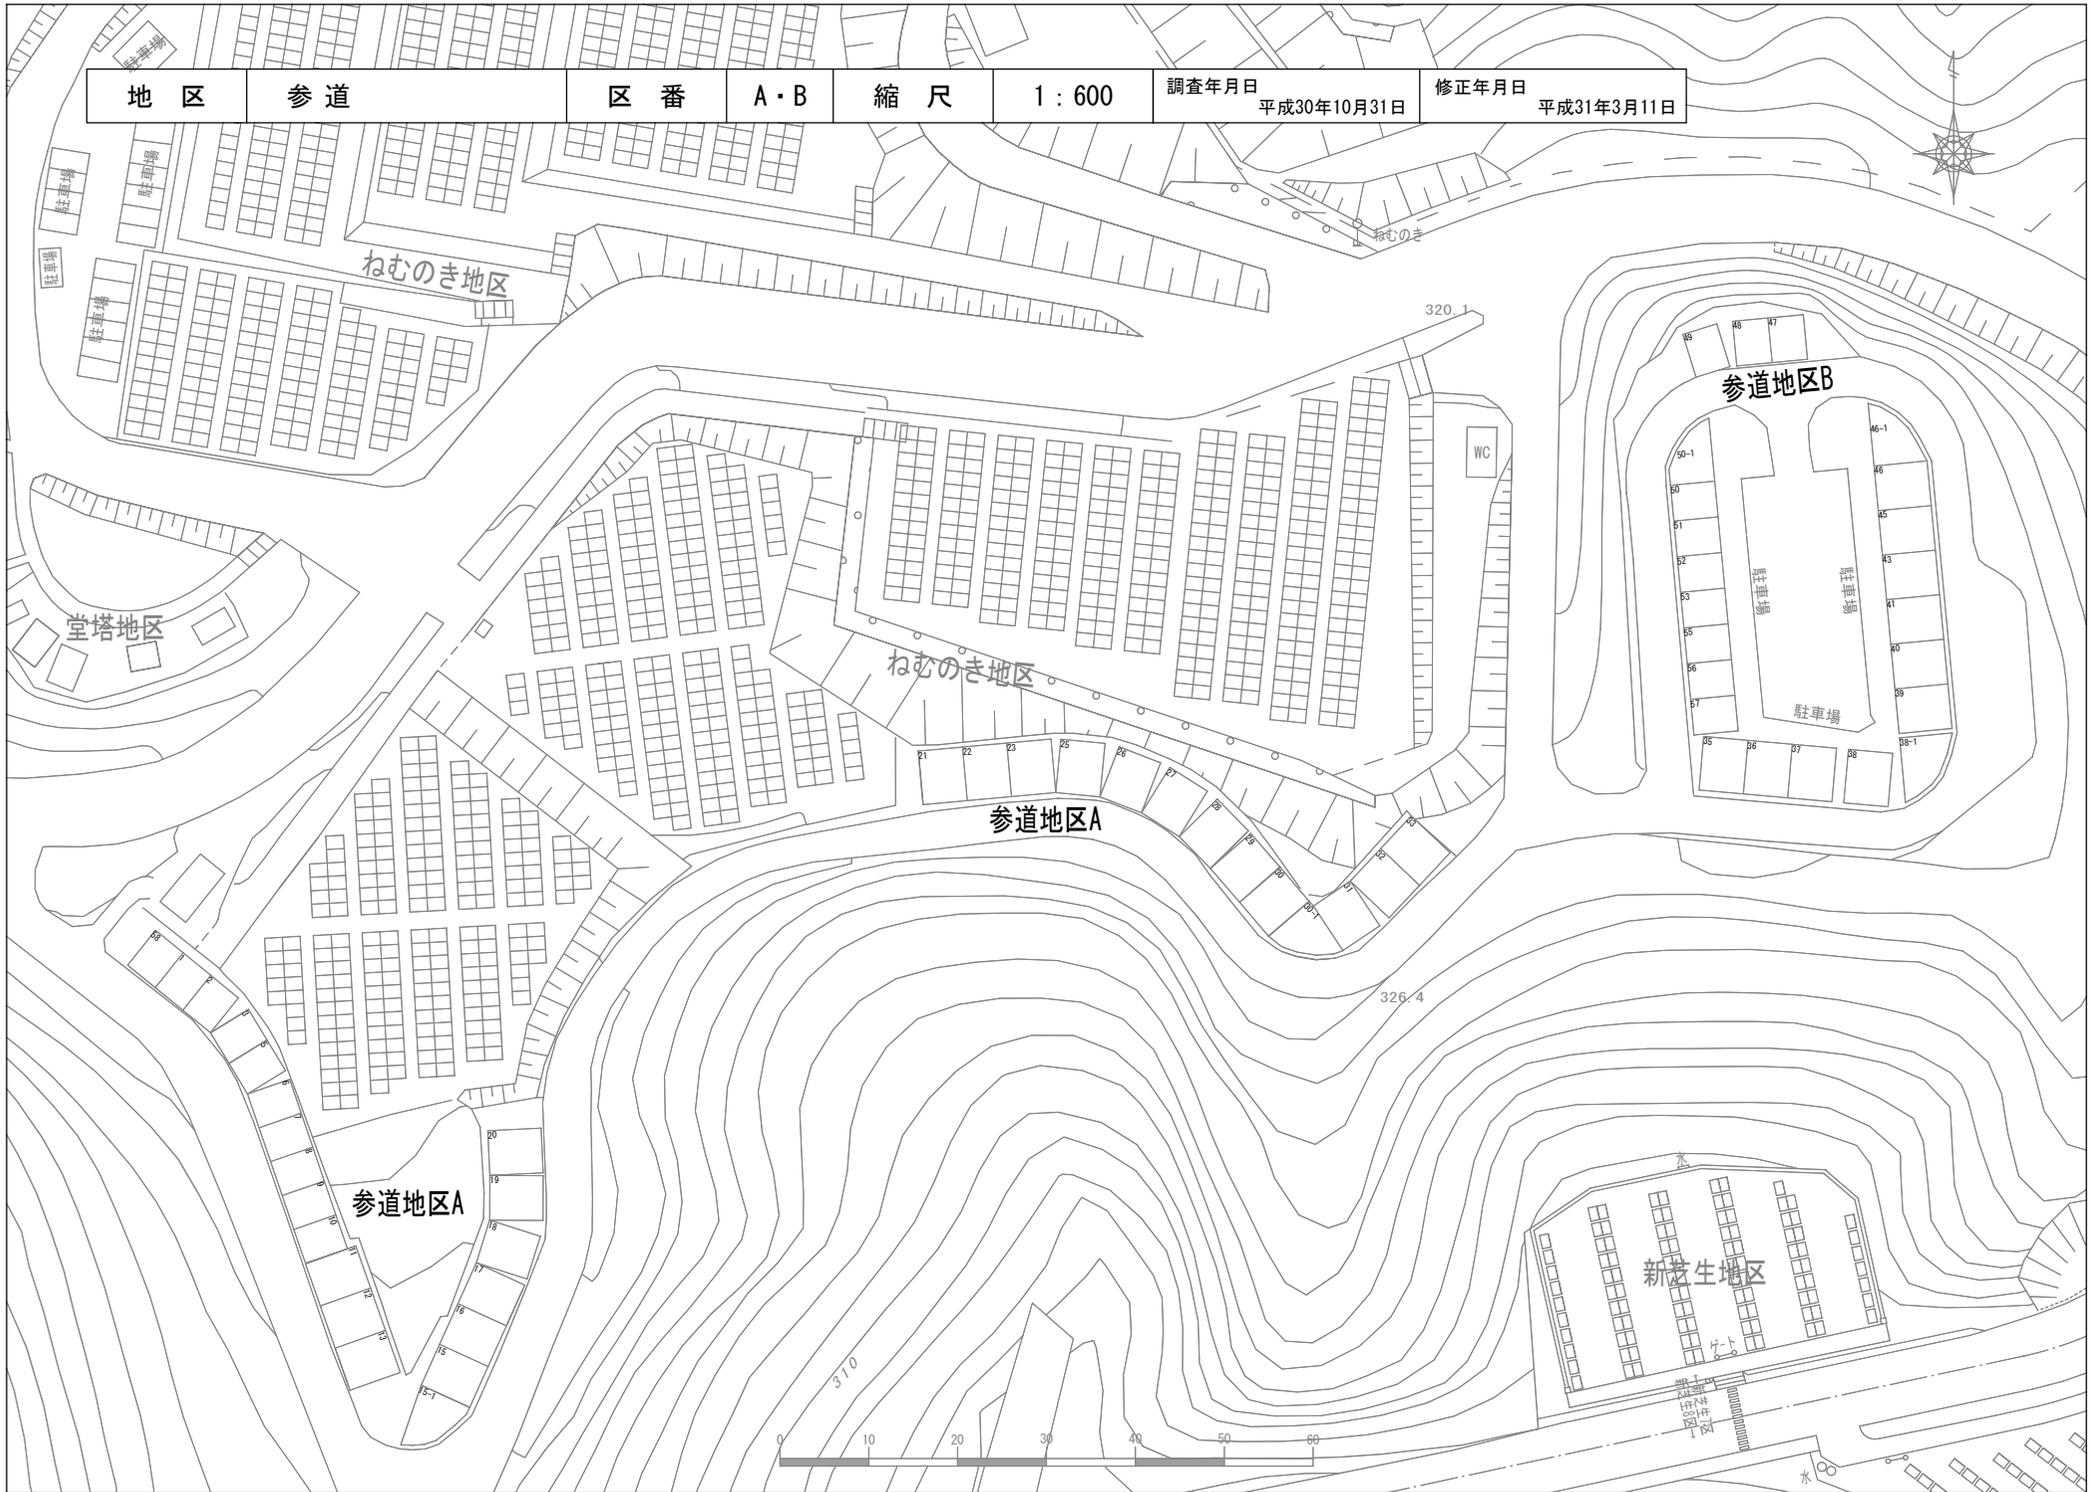

地区	参道	区番	A	縮尺	1 : 400	調査年月日	平成30年10月31日	修正年月日	平成31年3月11日
----	----	----	---	----	---------	-------	-------------	-------	------------



堂塔地区


ねむのき地区

参道地区A

参道地区A

326.4

310

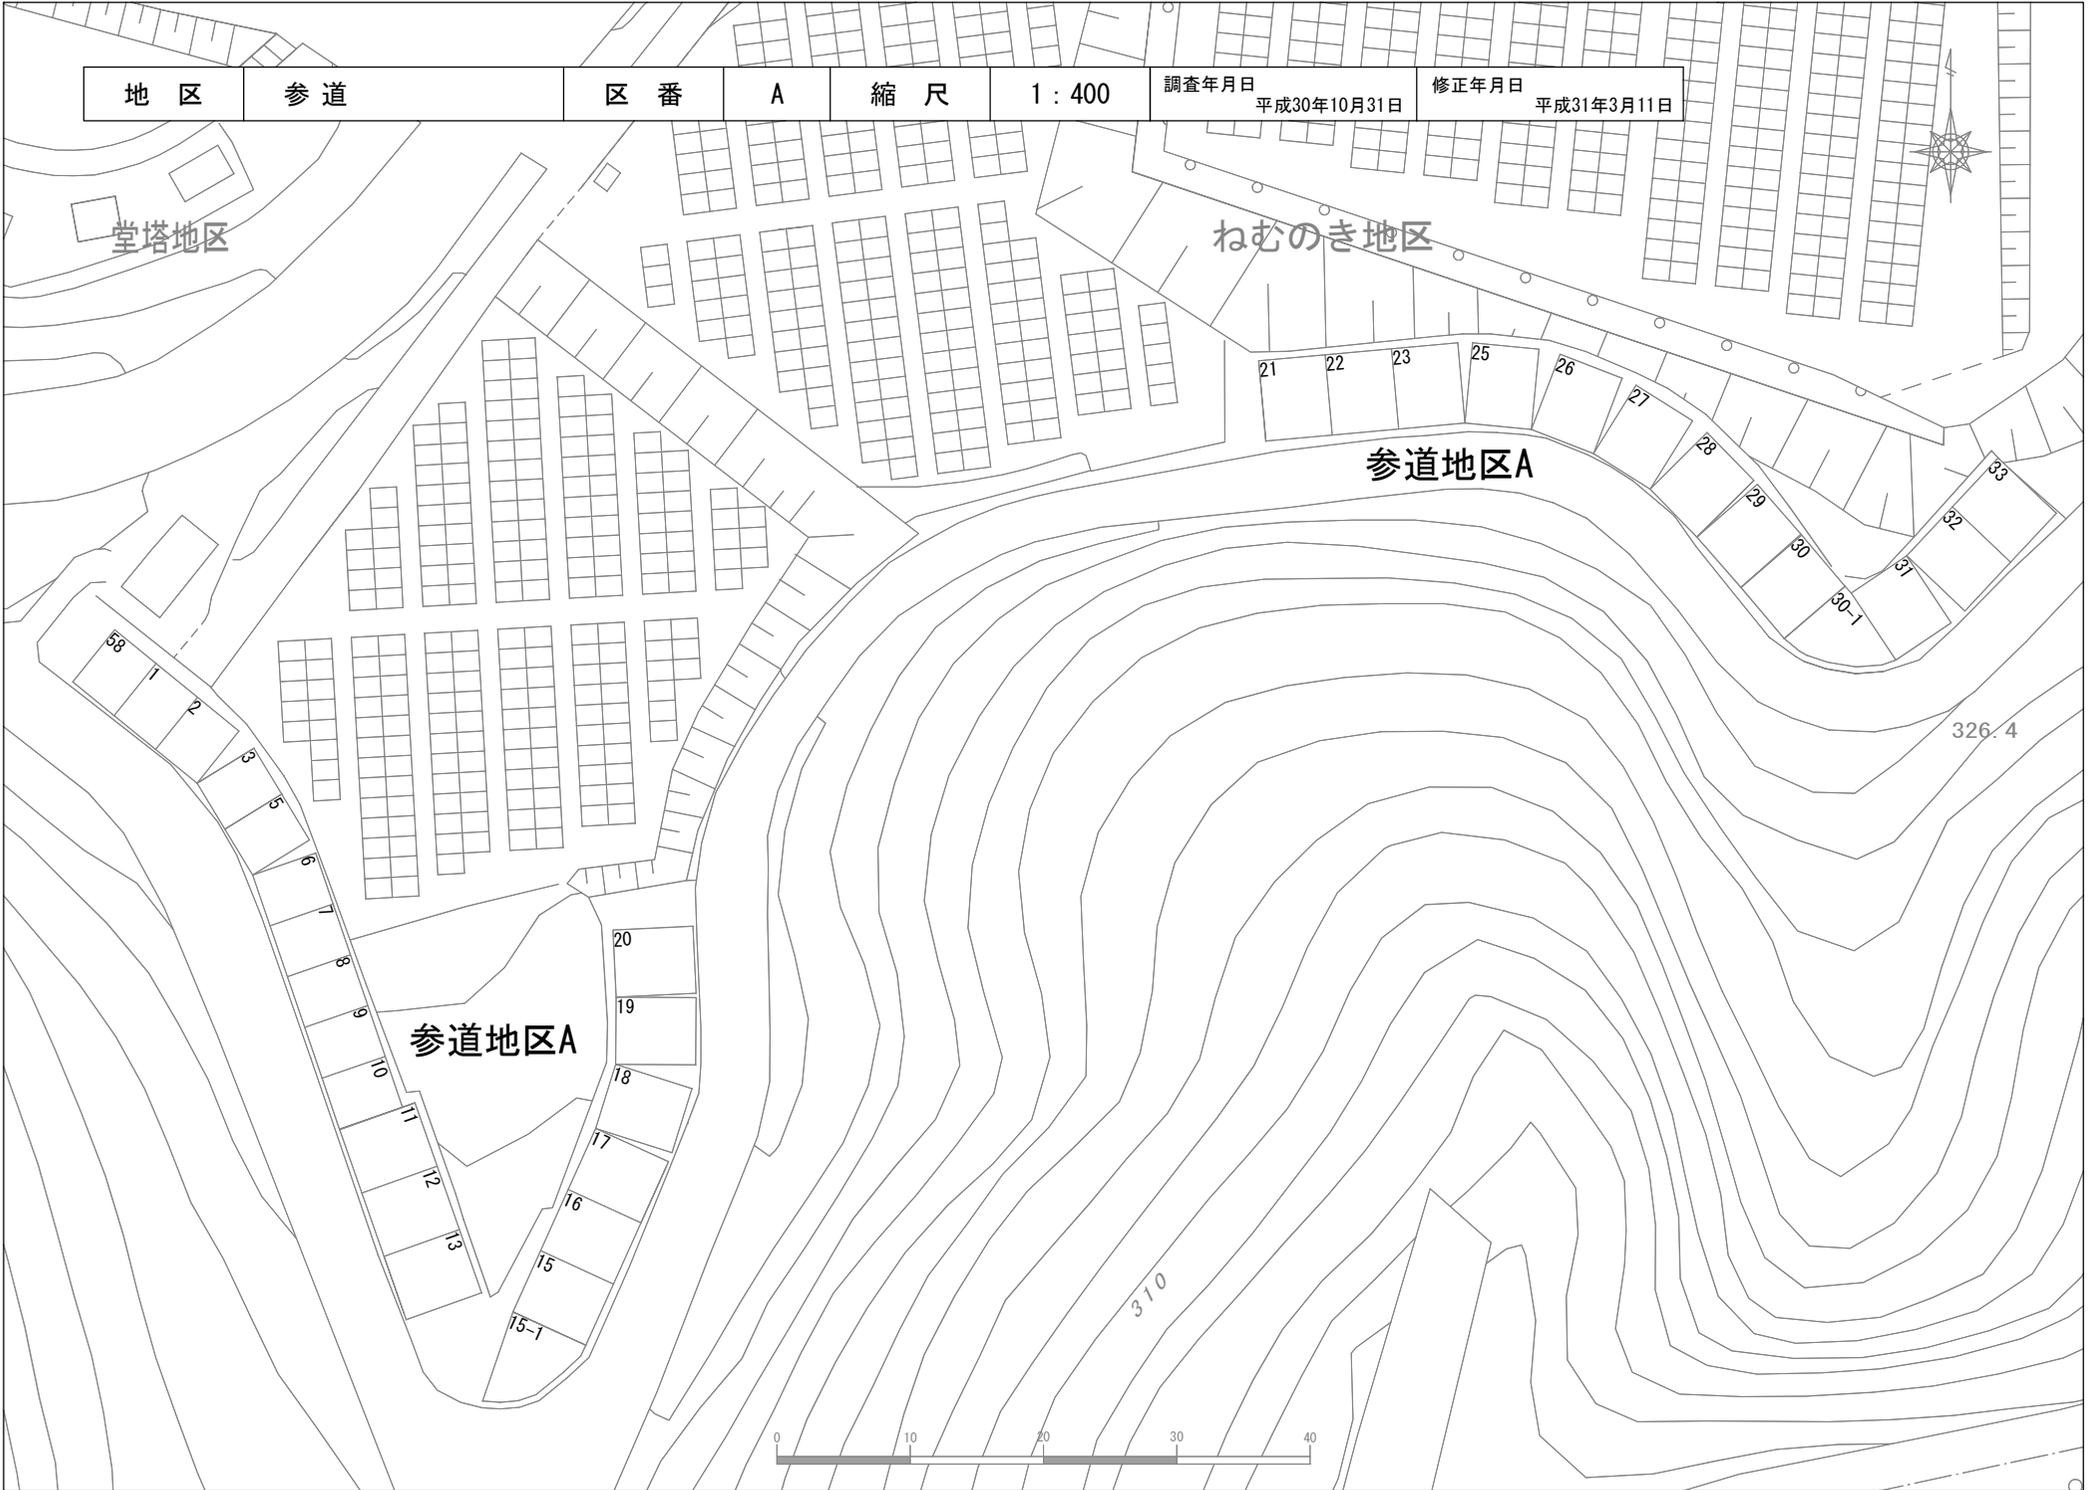

地区	参道	区番	B	縮尺	1 : 200	調査年月日 平成30年10月31日	修正年月日 平成31年3月11日
----	----	----	---	----	---------	----------------------	---------------------

