


第1号議案 神戸国際港都建設計画区域区分の変更 位置図  
第2号議案 神戸国際港都建設計画用途地域の変更 位置図

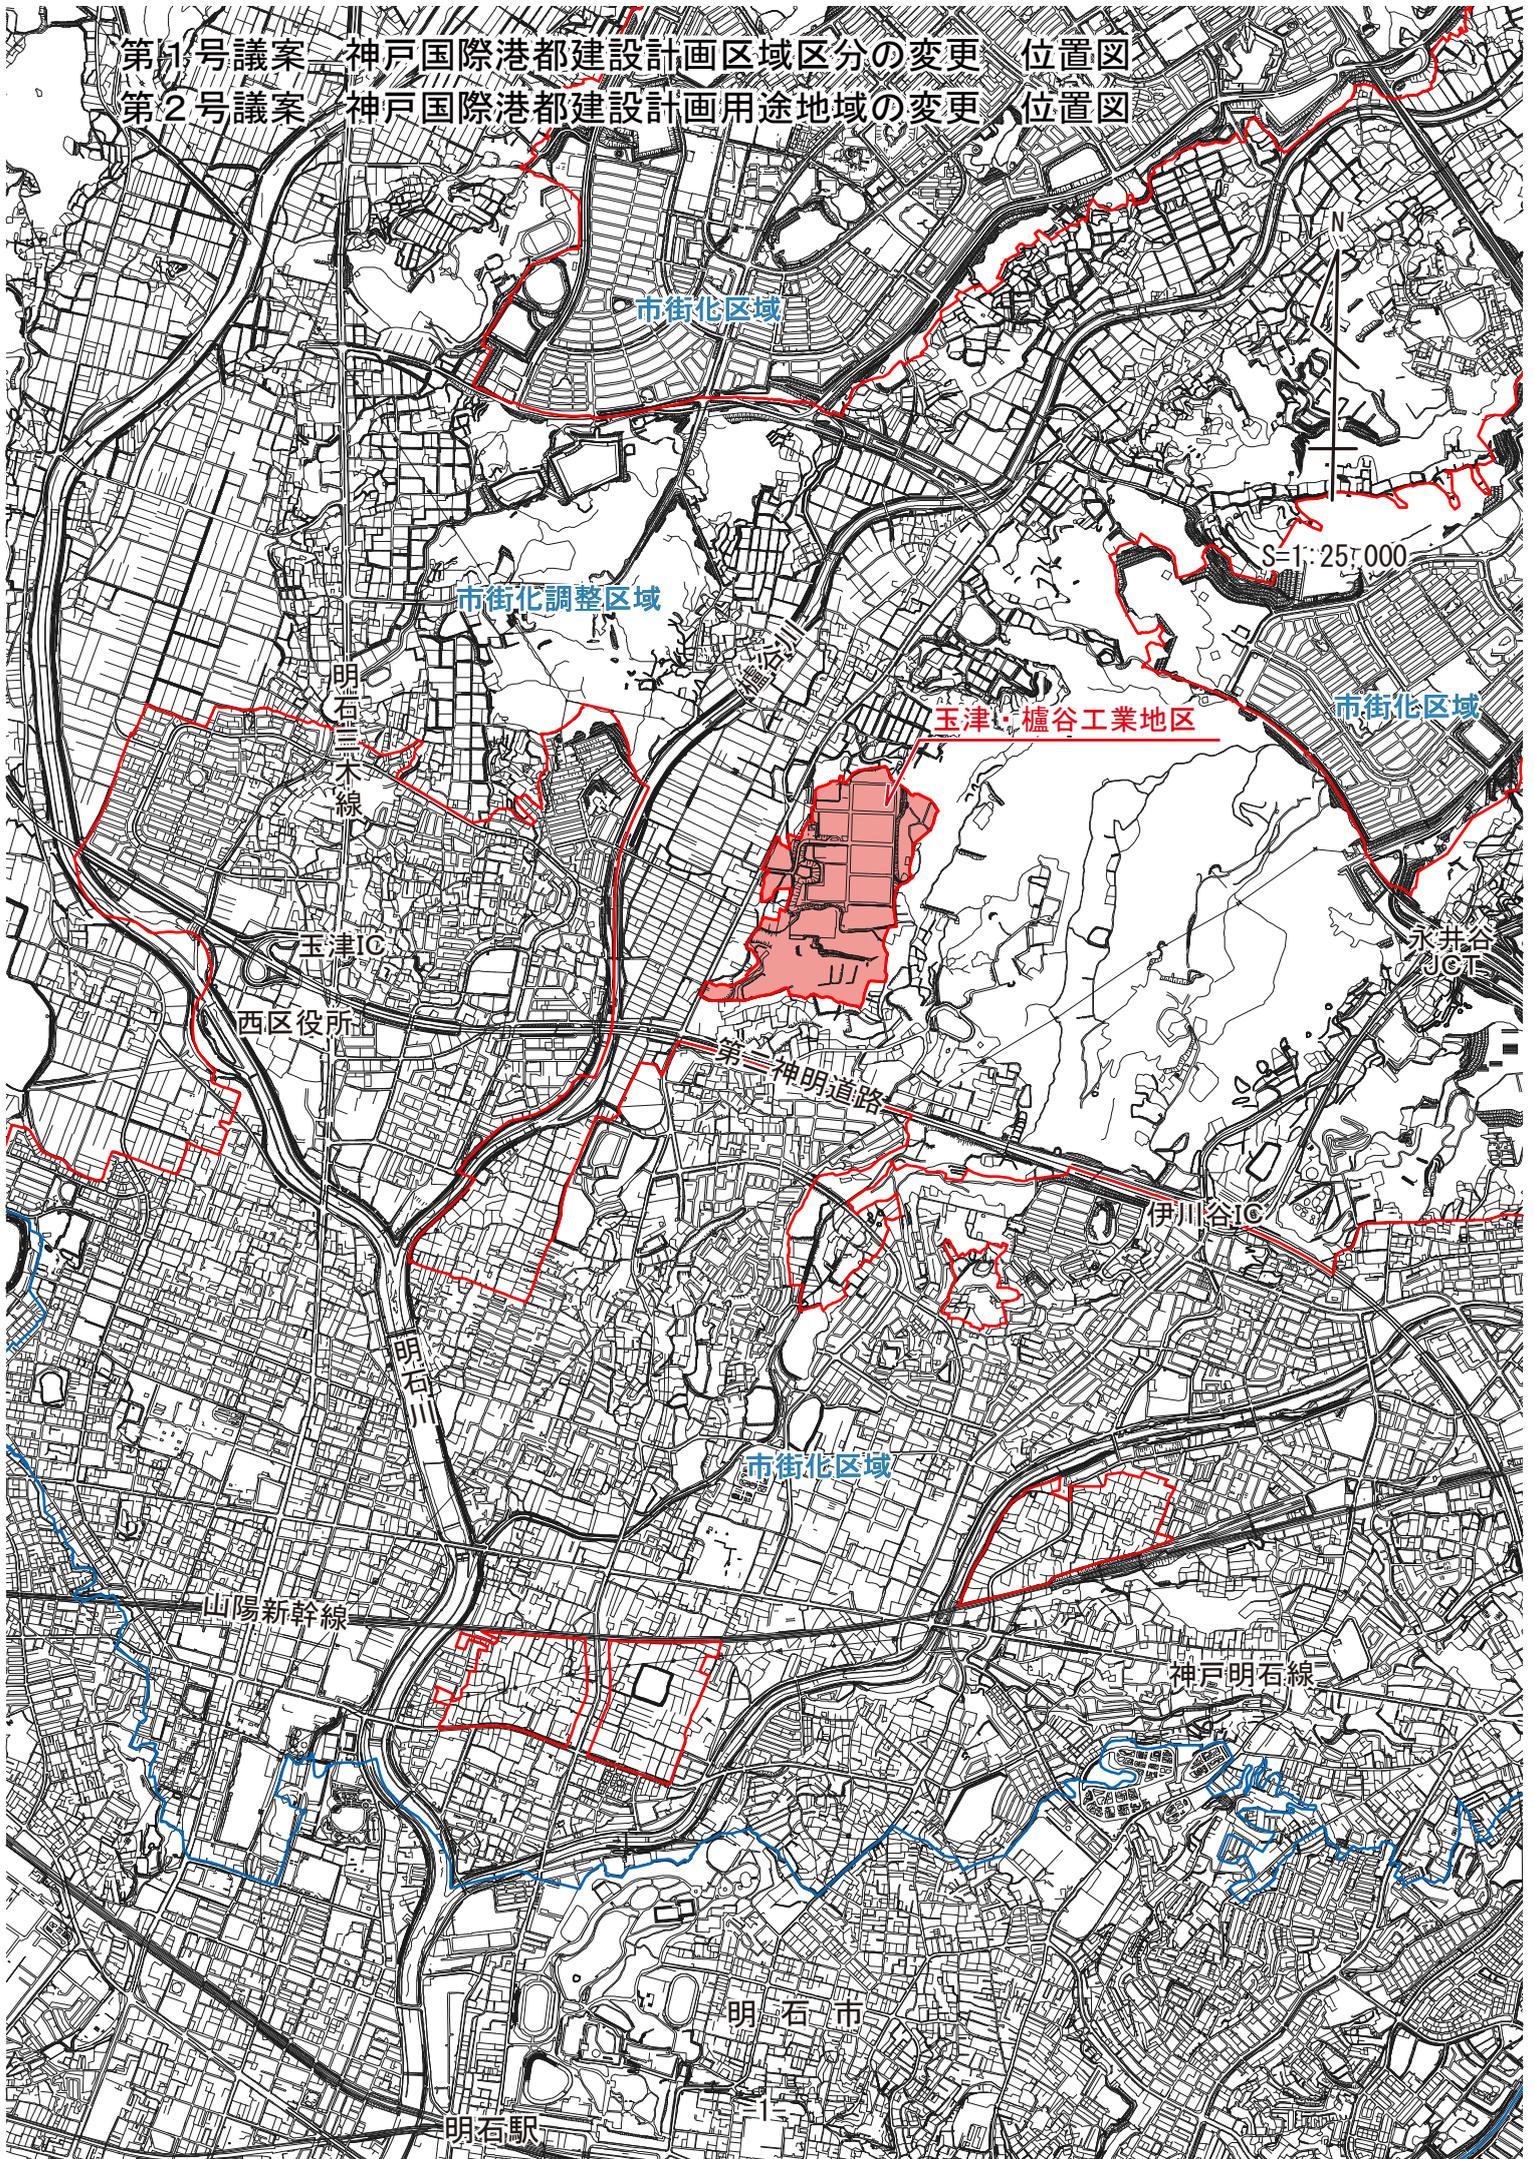

市街北区域

市街化調整区域

玉津・櫛谷工業地区

市街北区域

市街北区域

山陽新幹線

神戸明石線

明石市

明石駅

S=1:25,000