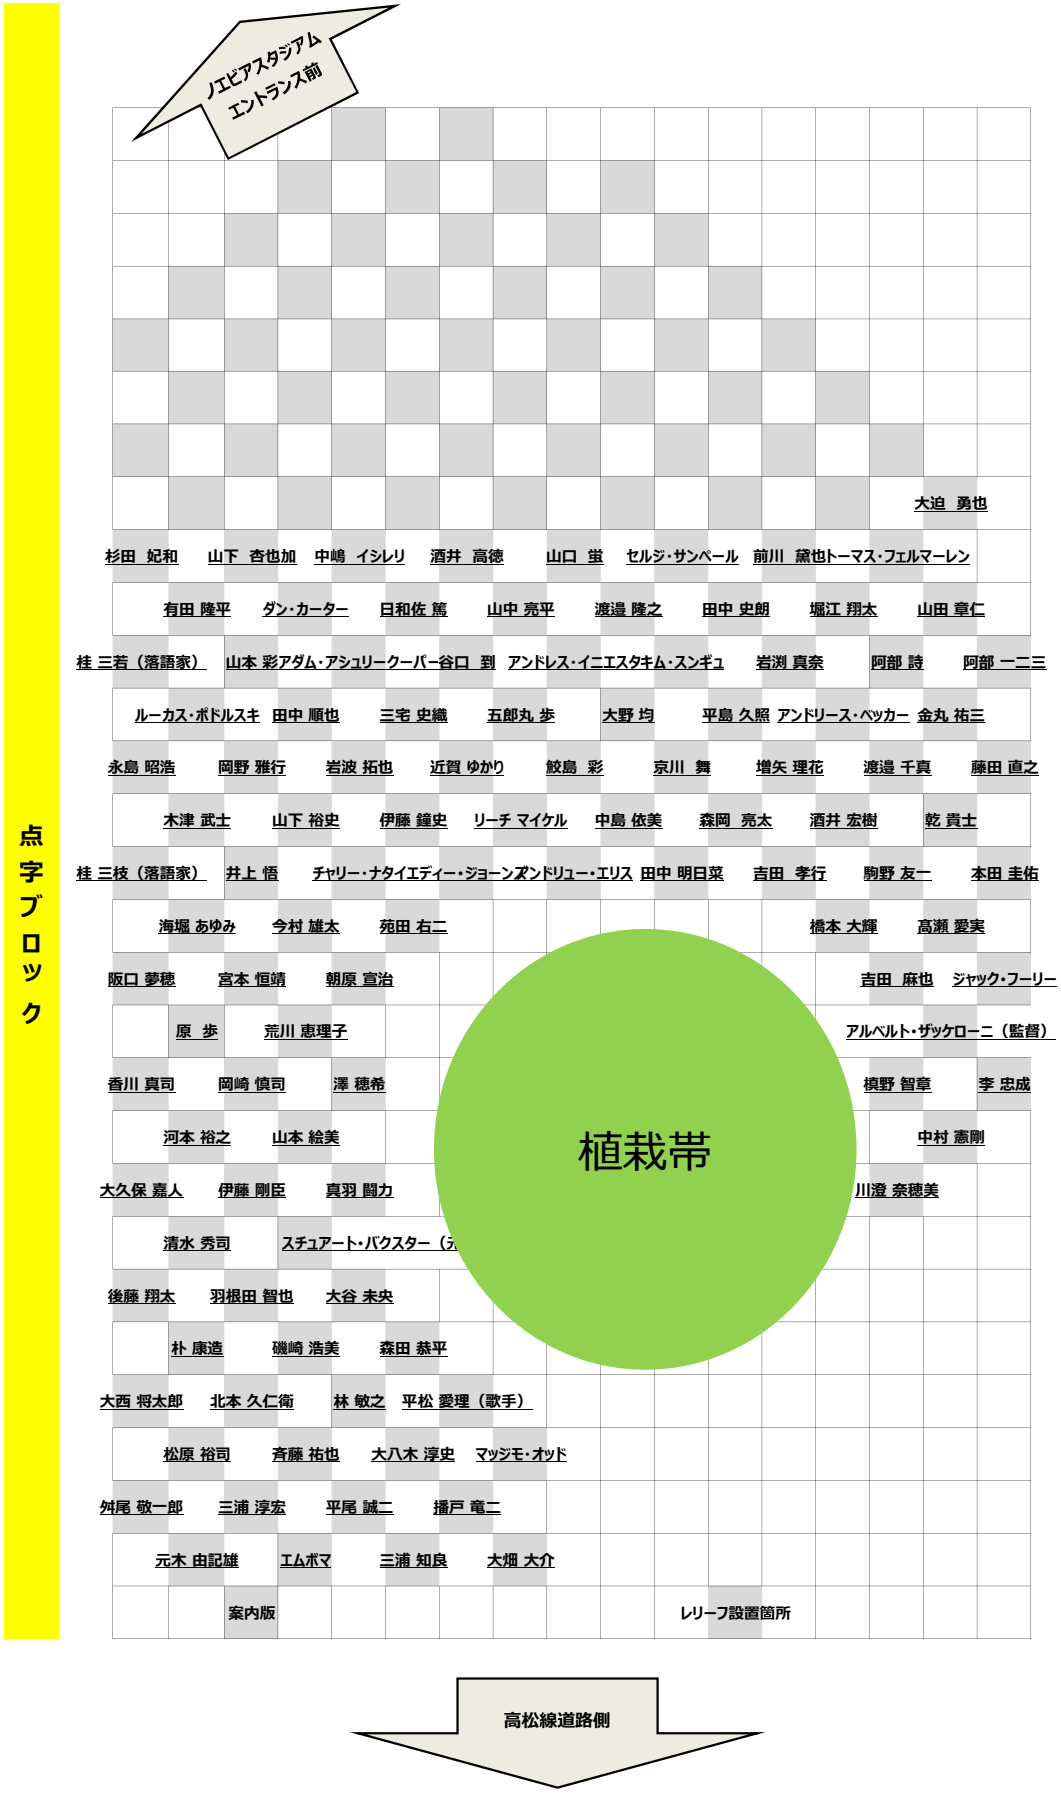足形レリーフ設置位置図