資料14

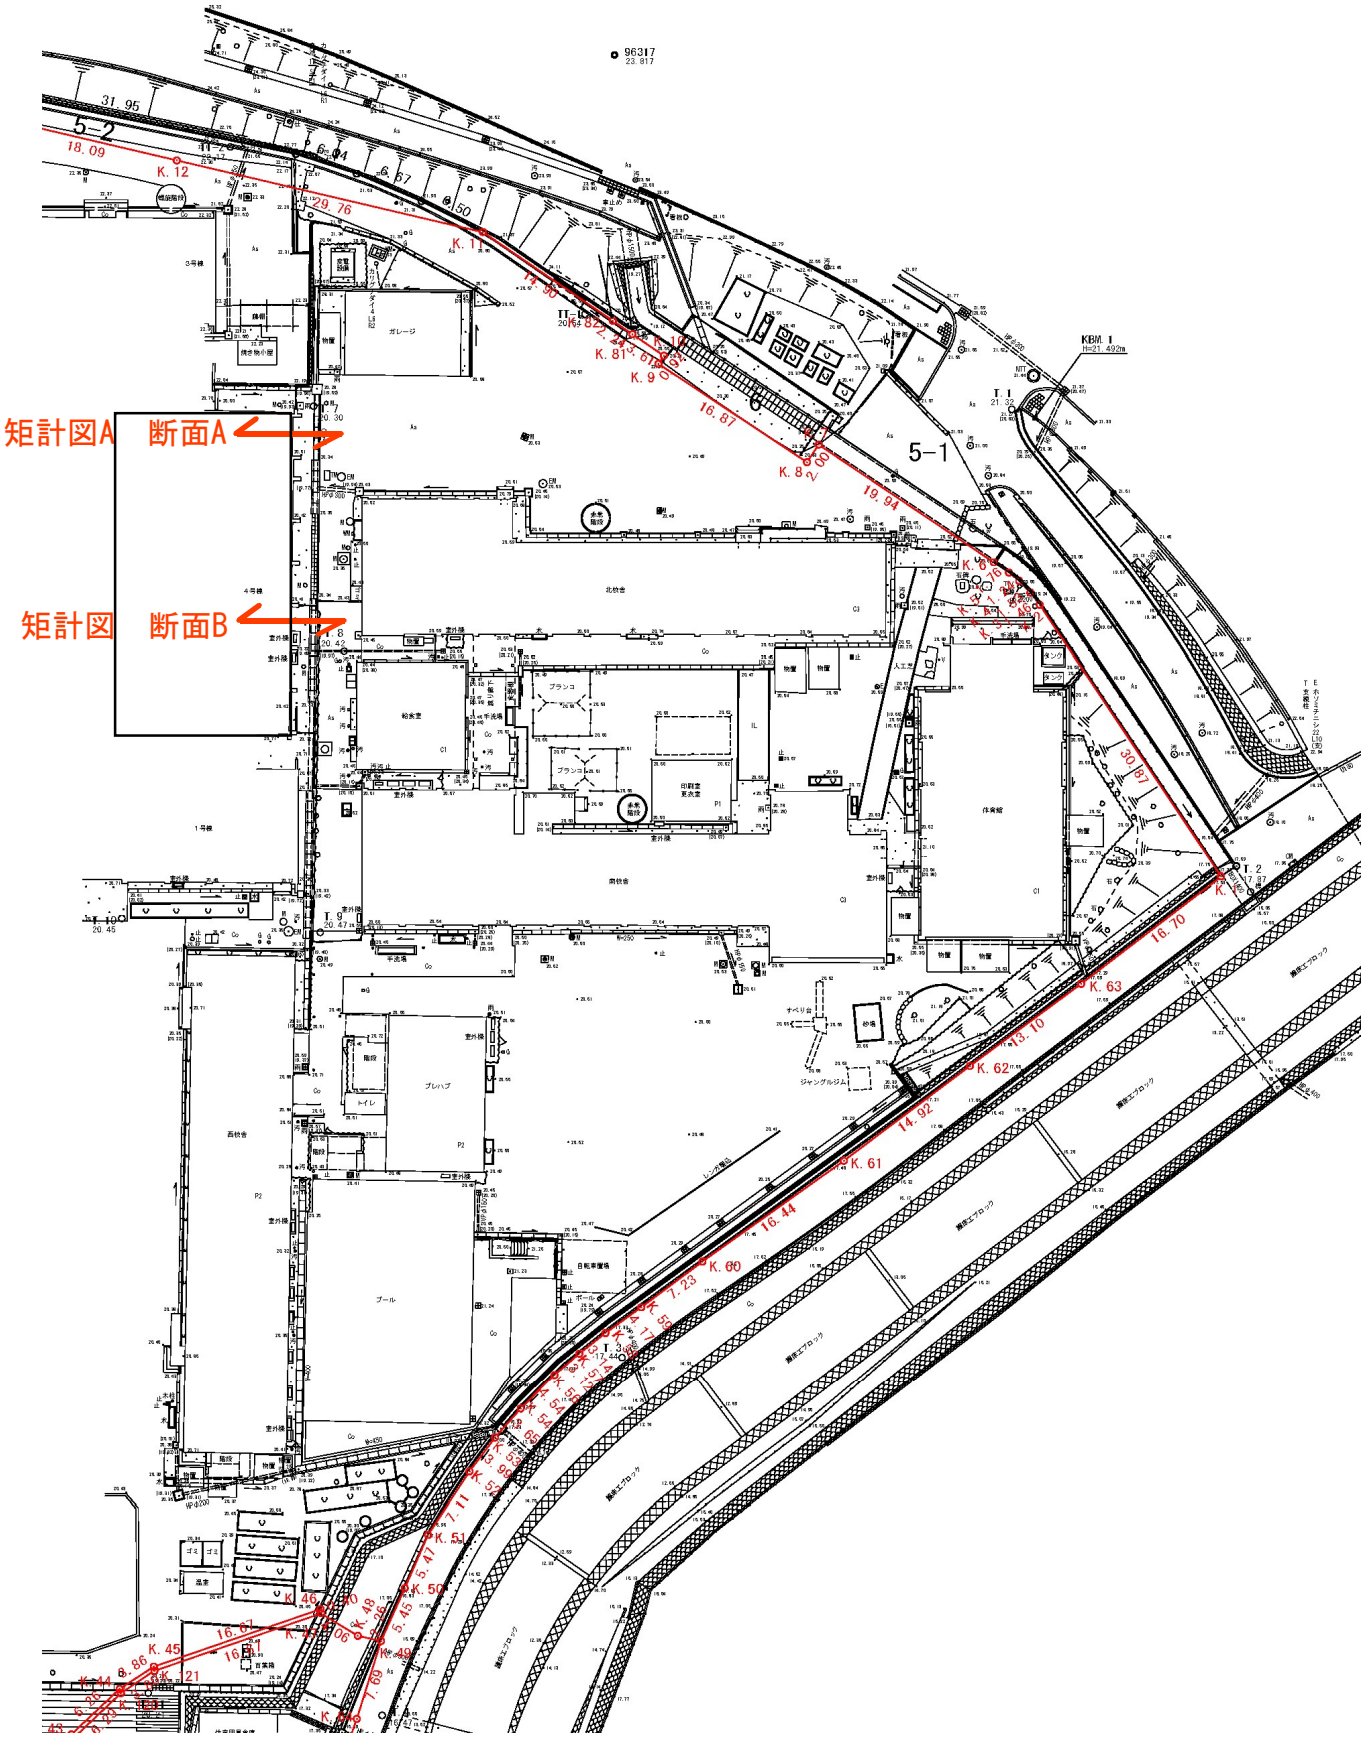

矩計図

1/30

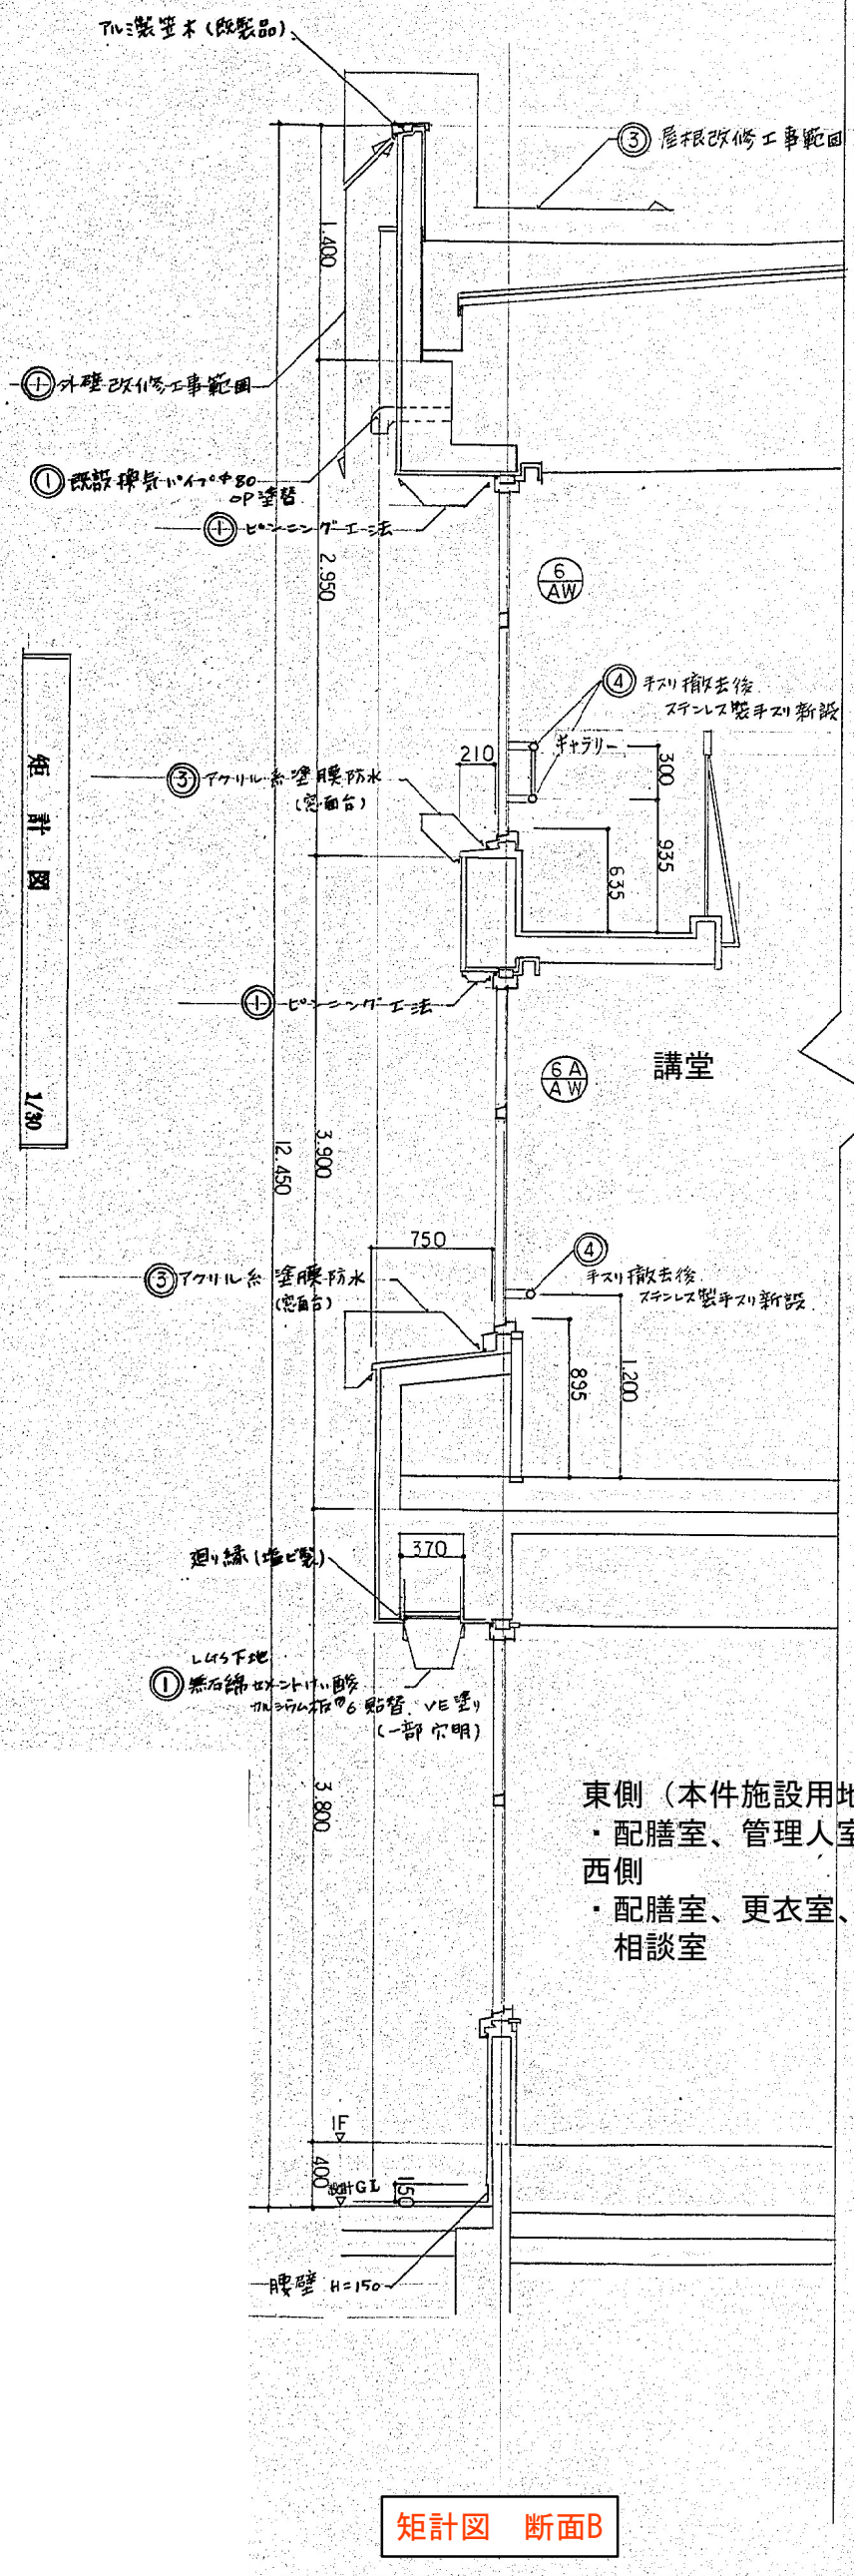

東側（本件施設用地側）
・配膳室、管理人室、ランチルーム

西側
・配膳室、更衣室、学童コーナー、相談室

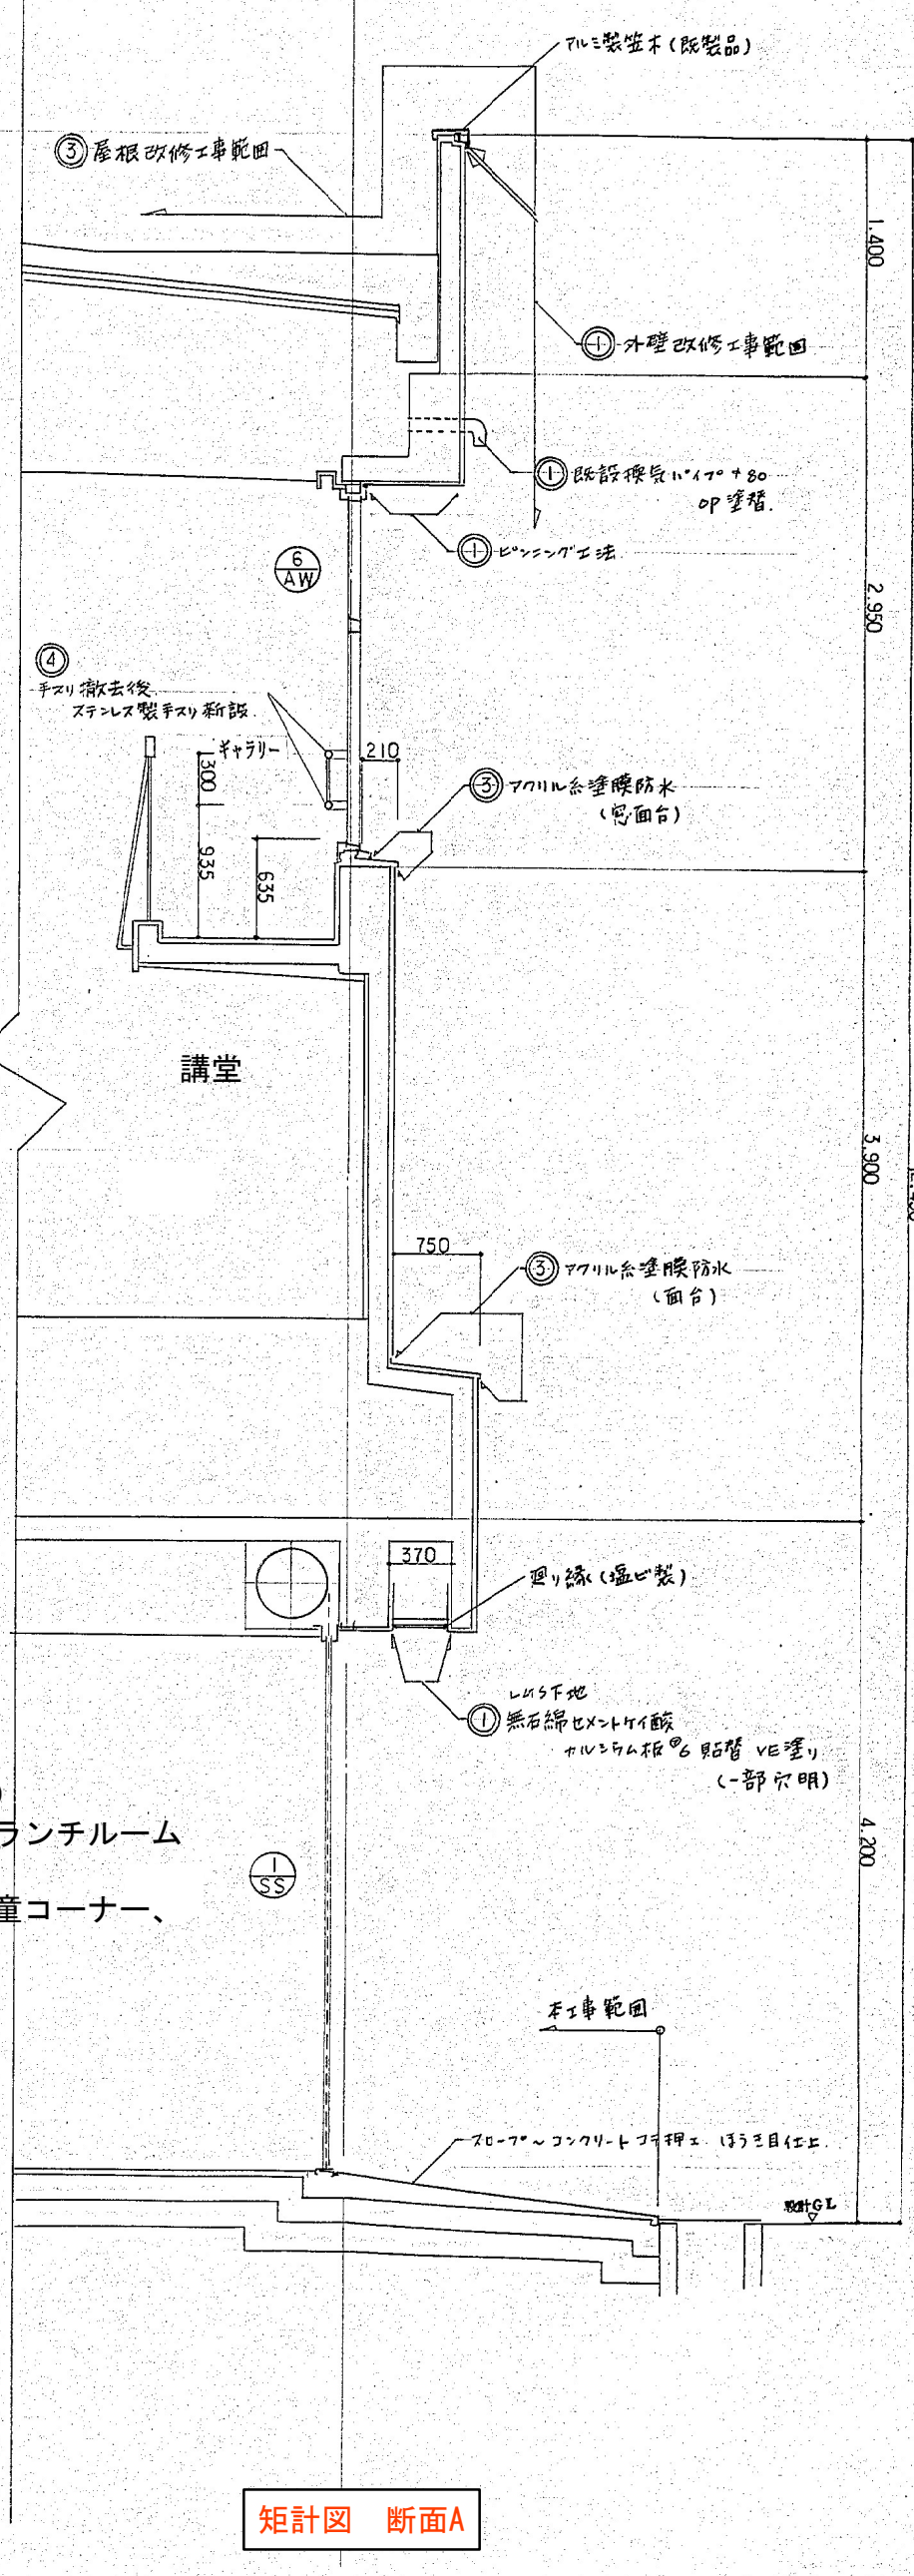

矩計図　断面B

矩計図　断面A