


・表示内容は指定申請時のものであり、現況と相違している場合があります。
 ・実際の幅員、延長が指定と異なる場合、復元等が必要となりますので、窓口でご相談下さい。
 ・指定区域の一部が廃止済の場合がありますので、ご注意ください。

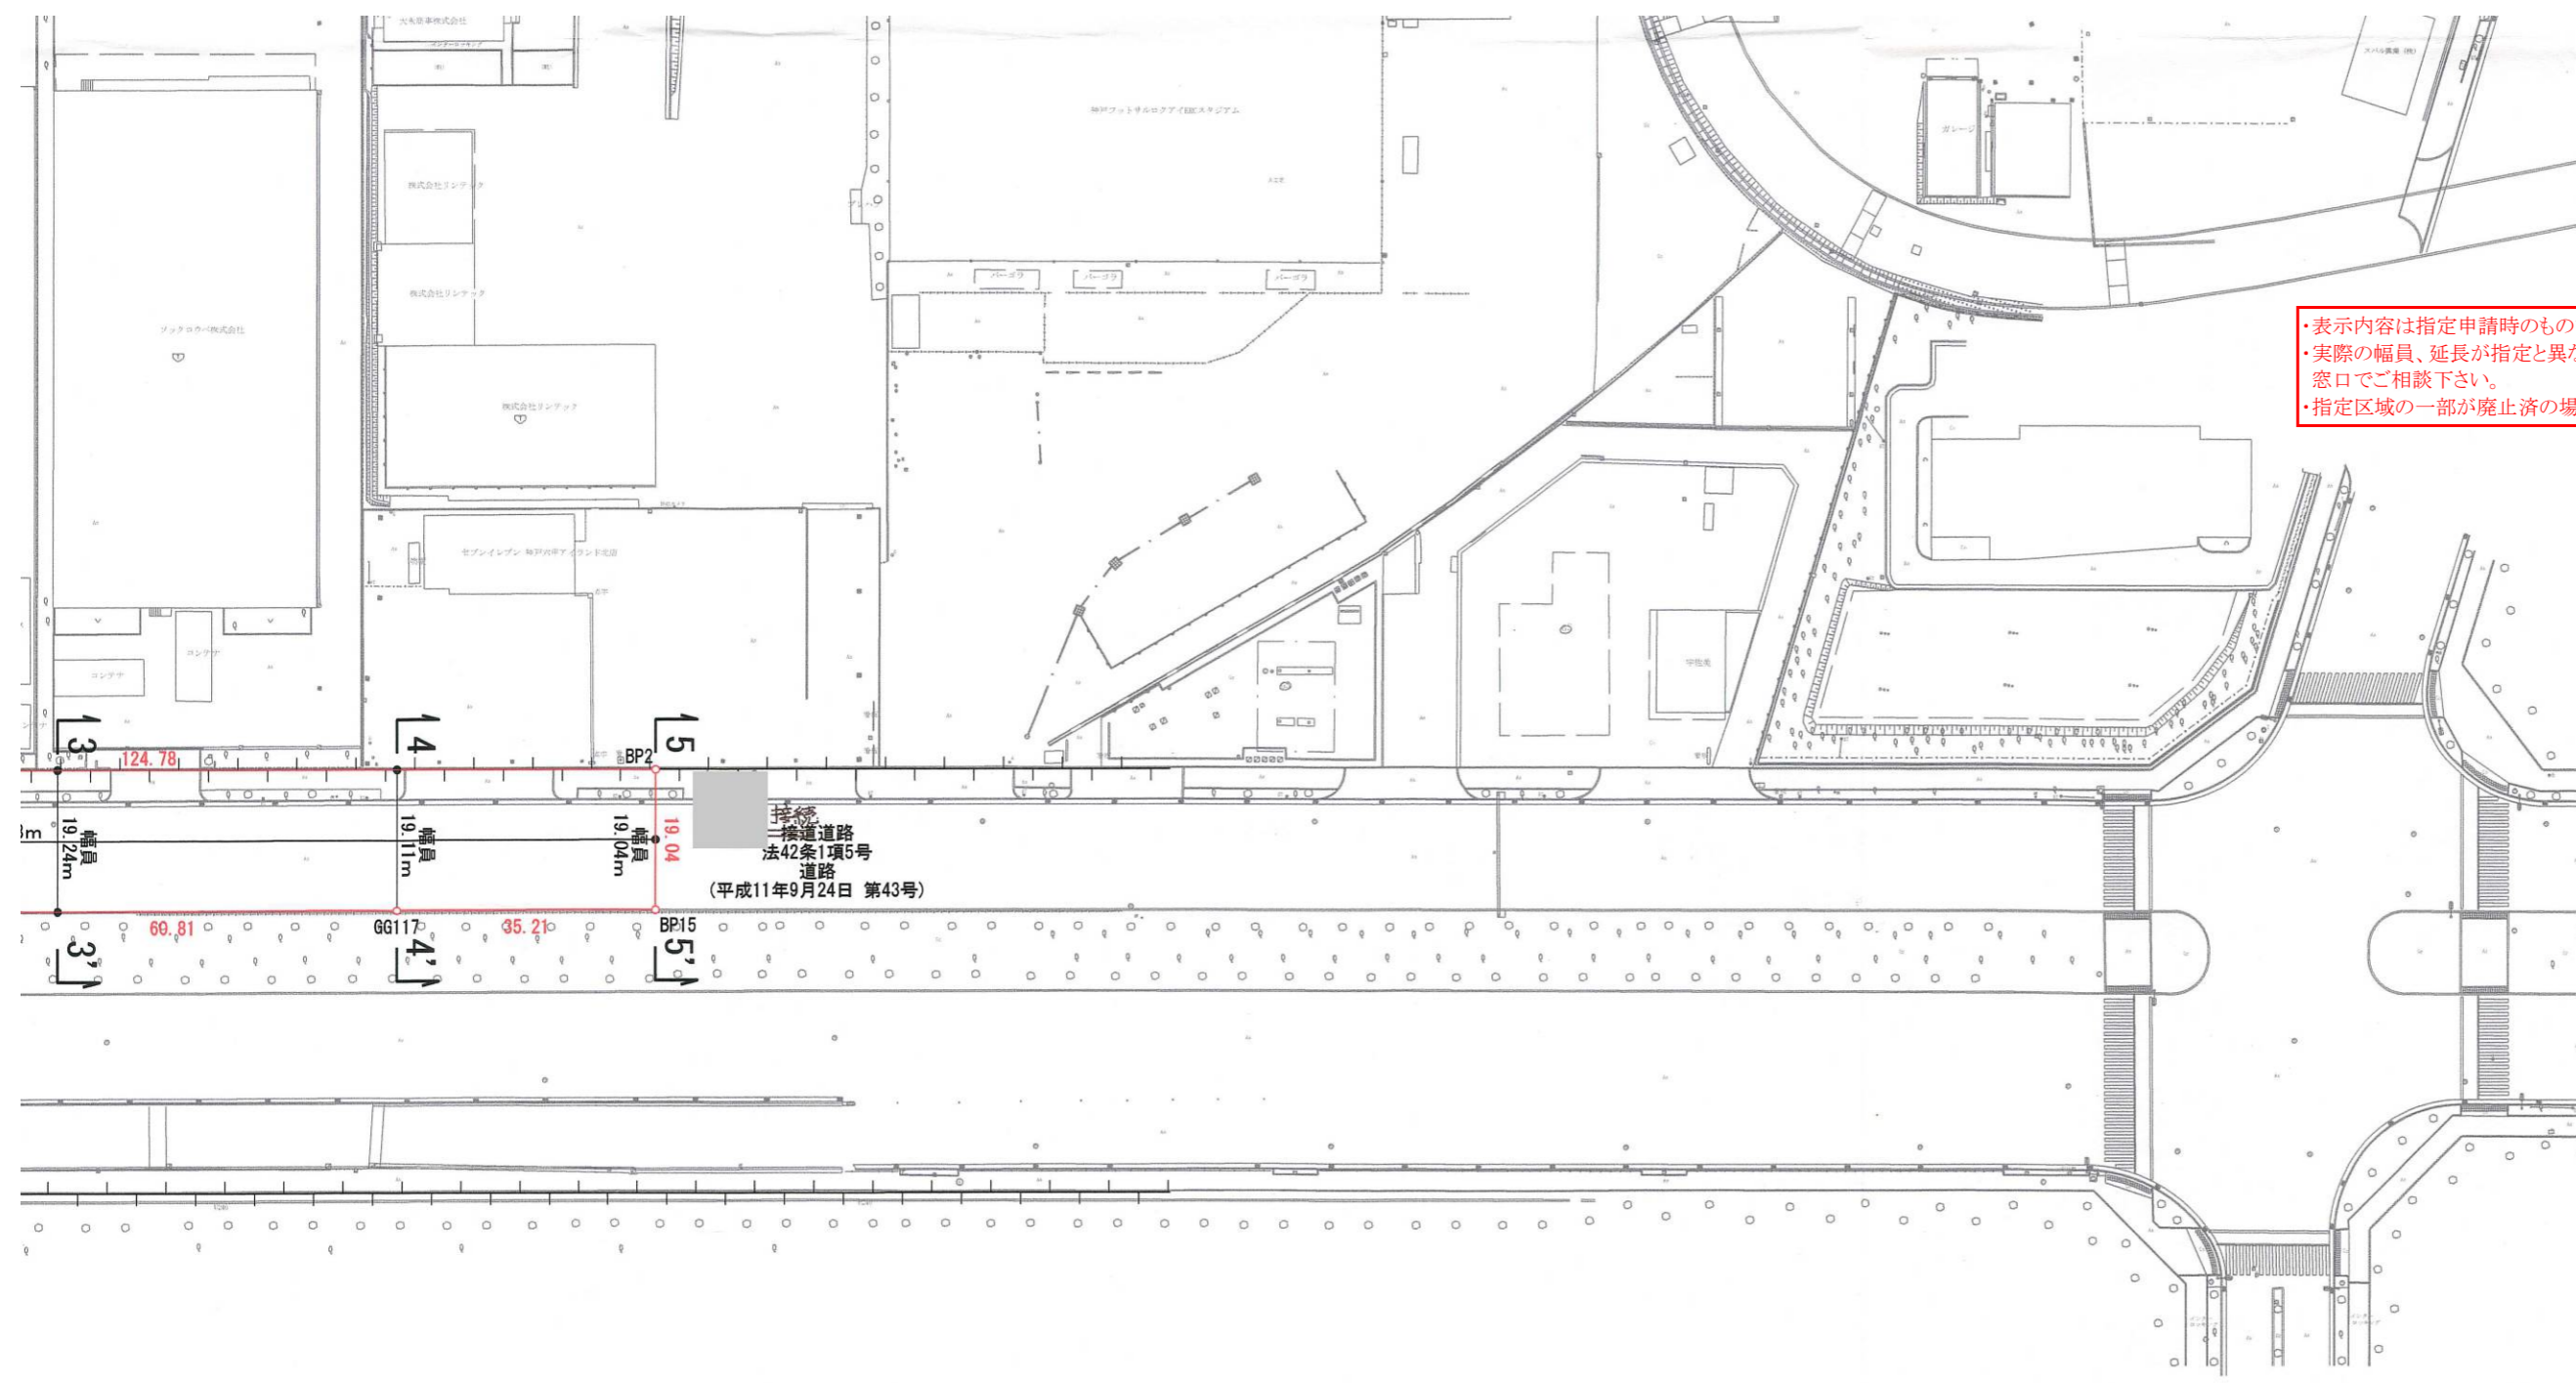


洋町東一丁目11番5号
 道路
 (平成11年9月24日 第43号)

座 標 求 積 表

地 番	向洋町東一丁目11番の内			
測 点	Xn	Yn	(Xn+1 - Xn-1)Yn	距 離
BP3	-144470.703	85698.791	-1954875.121501	23.94
BP20	-144494.441	85701.927	-1917494.914698	9.29
GP45	-144493.077	85711.120	142623.303680	1.82
GP44	-144492.777	85712.921	194654.043591	13.83
GP50	-144490.806	85726.619	463009.469219	23.38
GP53	-144487.376	85749.752	828857.102832	42.78
GP57	-144481.140	85792.083	1294173.572055	60.81
GG117	-144472.291	85852.249	1196608.646562	35.21
BP15	-144467.202	85887.090	2055965.160420	19.04
BP2	-144448.353	85884.367	90608.007185	124.78
2115-1	-144466.147	85760.856	-1996255.445112	37.47
2114-1	-144471.630	85723.786	-390557.569016	25.01
		倍 面 積	7316.255217	
		面 積	3658.1276085	
		地 積	3658.12	m ²

5-5'

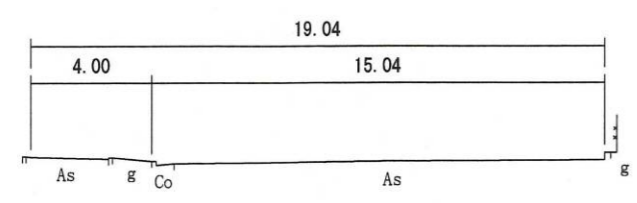

・表示内容は指定申請時のものであり、現況と相違している場合があります。
 ・実際の幅員、延長が指定と異なる場合、復元等が必要となりますので、窓口でご相談下さい。
 ・指定区域の一部が廃止済の場合がありますので、ご注意ください。