



[位置指定]H11-017-8(7/9)

・表示内容は指定申請時のものであり、現況と相違している場合があります。  
・実際の幅員、延長が指定と異なる場合、復元等が必要となりますので、窓口でご相談下さい。  
・指定区域の一部が廃止済の場合がありますので、ご注意ください。

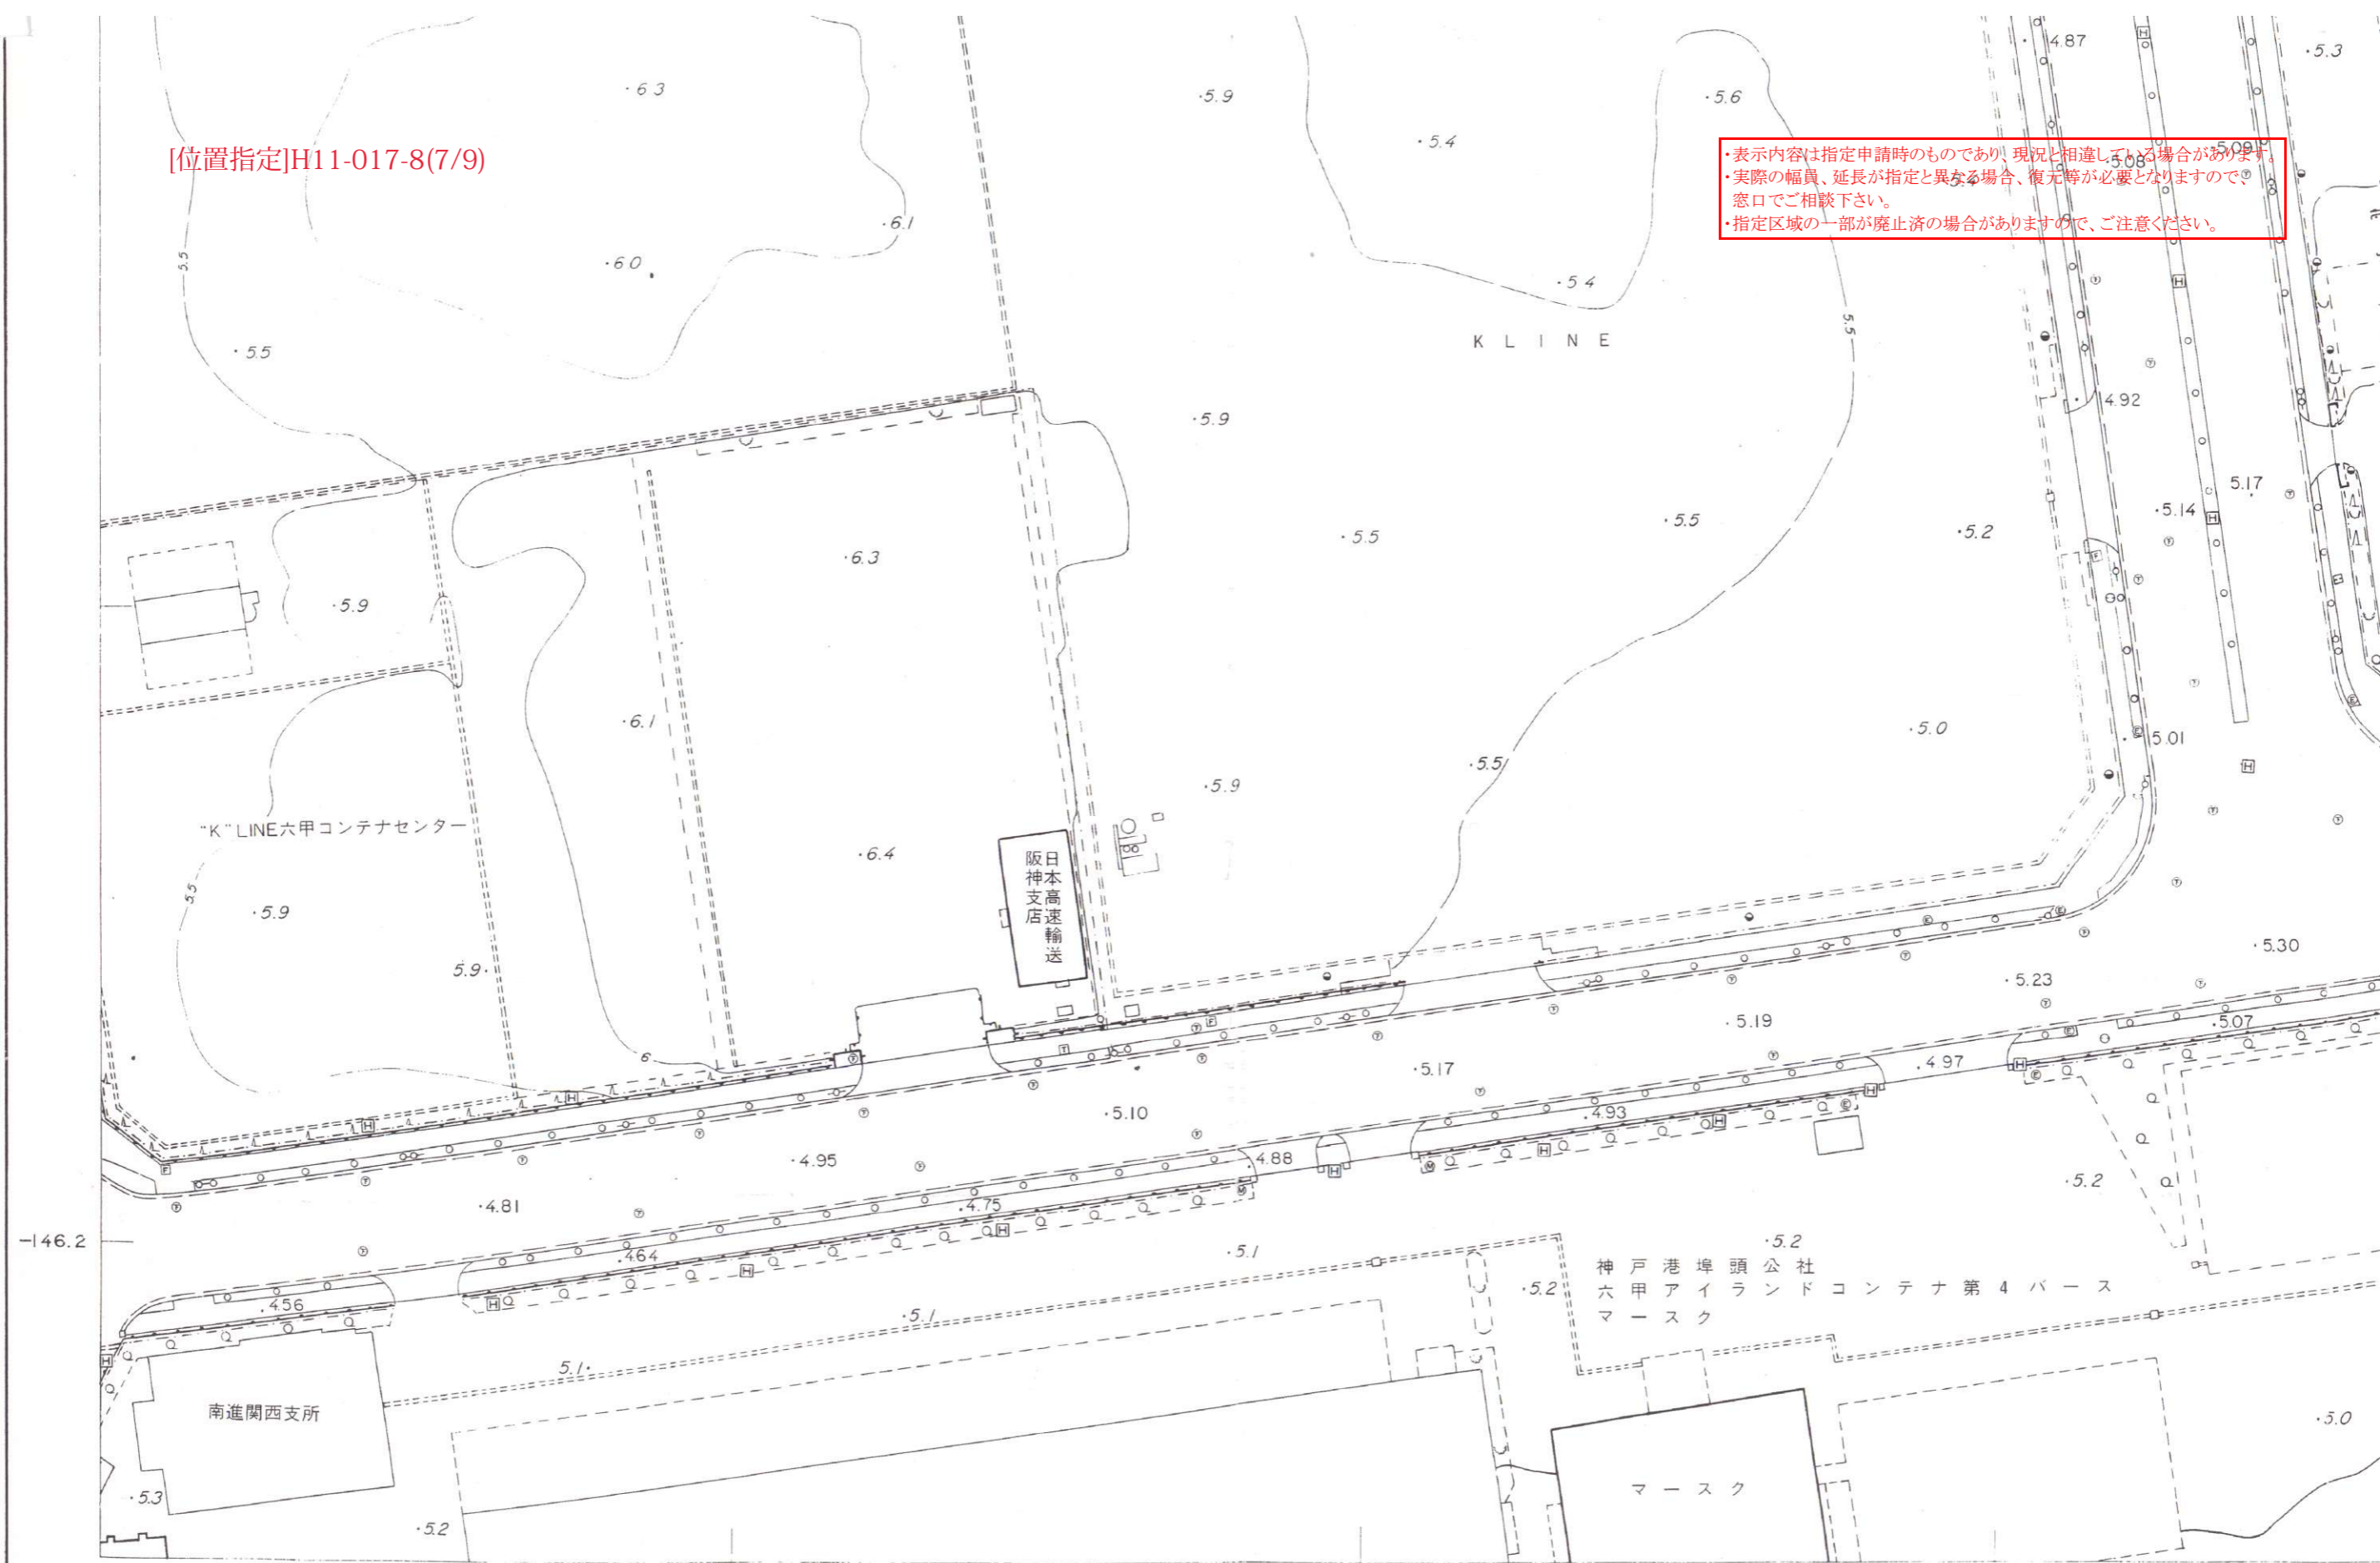

・表示内容は指定申請時のものであり、現況と相違している場合があります。  
・実際の幅員、延長が指定と異なる場合、復元等が必要となりますので、窓口でご相談下さい。  
・指定区域の一部が廃止済の場合がありますので、ご注意ください。

# 六甲アイランドI-28

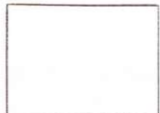

撮影 平成元年 7月  
測図 平成元年 9月 オートグラフA7、ステレオプロッターA8  
修正 平成9年 6月 (撮影平成9年6月)

座標系 第V系  
等高線間隔 1m