


下層路盤(クラッシューラン) t=15cm

[位置指定]H11-031-20(4/4)

・表示内容は指定申請時のものであり、現況と相違している場合があります。
 ・実際の幅員、延長が指定と異なる場合、復元等が必要となりますので、窓口でご相談下さい。
 ・指定区域の一部が廃止済の場合がありますので、ご注意ください。

号線 S=1/50

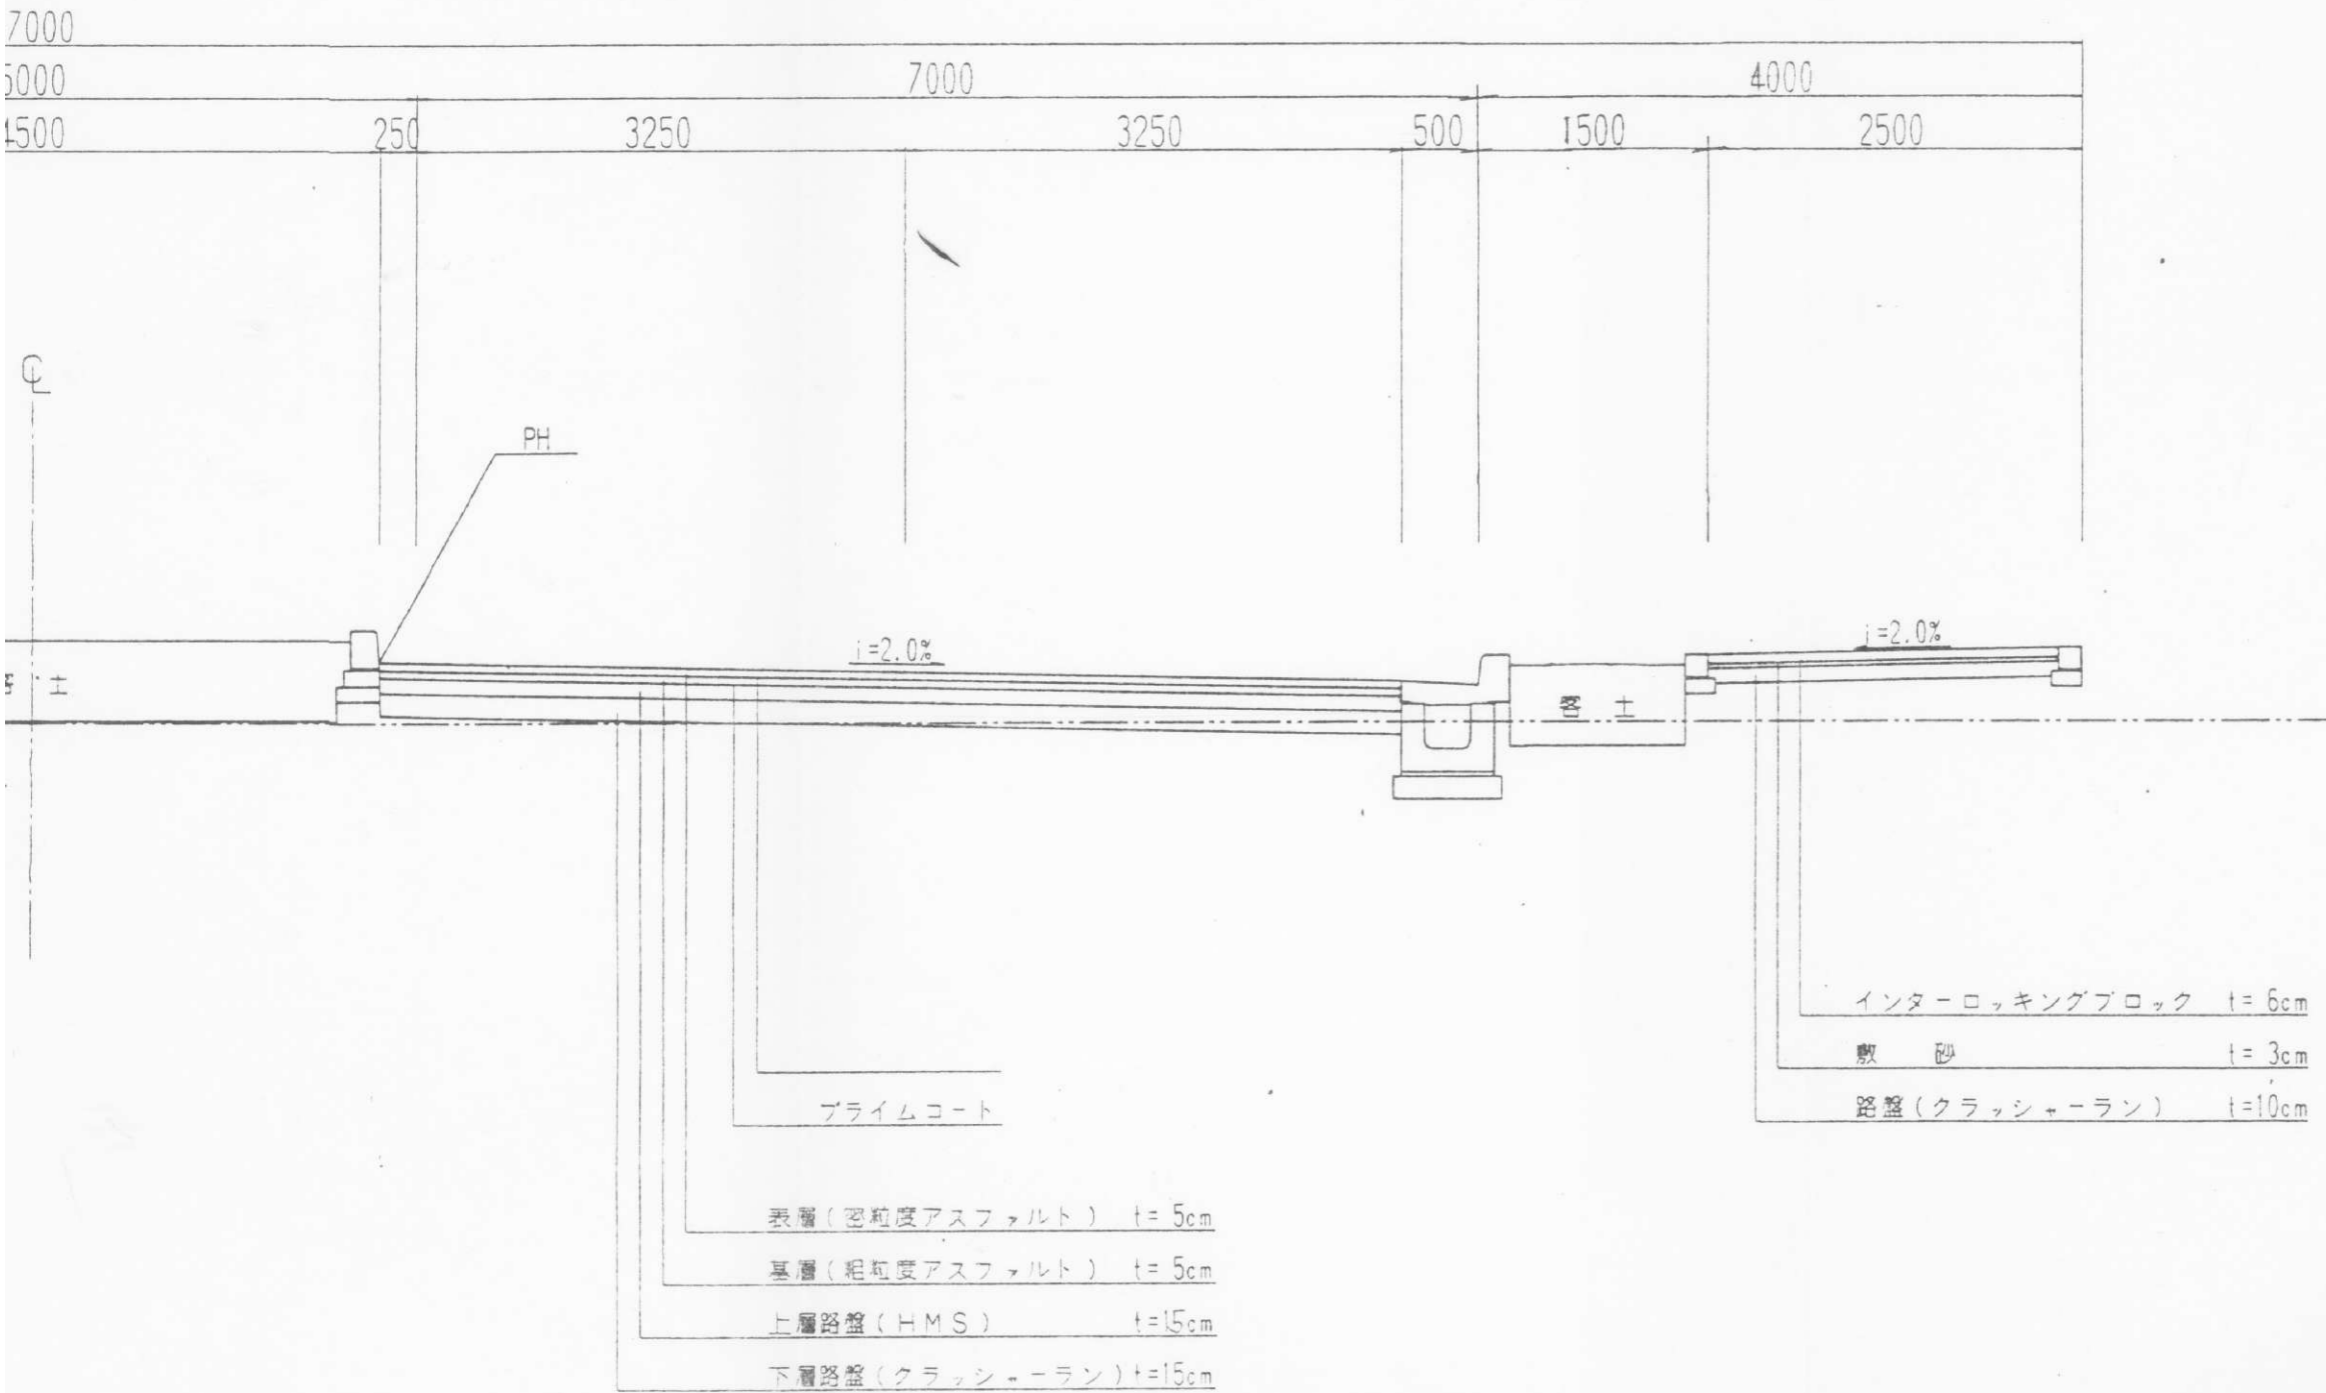

・表示内容は指定申請時のものであり、現況と相違している場合があります。
 ・実際の幅員、延長が指定と異なる場合、復元等が必要となりますので、窓口でご相談下さい。
 ・指定区域の一部が廃止済の場合がありますので、ご注意ください。

工事名	
名称	標準断面図(その1)
設計年月日	平成 年 月 日
図面枚数	枚の内
課長	係長
照査	設計
製図	製図
神戸市港湾整備局新都市整備本部工務課	S=1/50