


号線 S=1/50

[位置指定]H11-031-21(4/4)

・表示内容は指定申請時のものであり、現況と相違している場合があります。  
 ・実際の幅員、延長が指定と異なる場合、復元等が必要となりますので、窓口でご相談下さい。  
 ・指定区域の一部が廃止済の場合がありますので、ご注意ください。

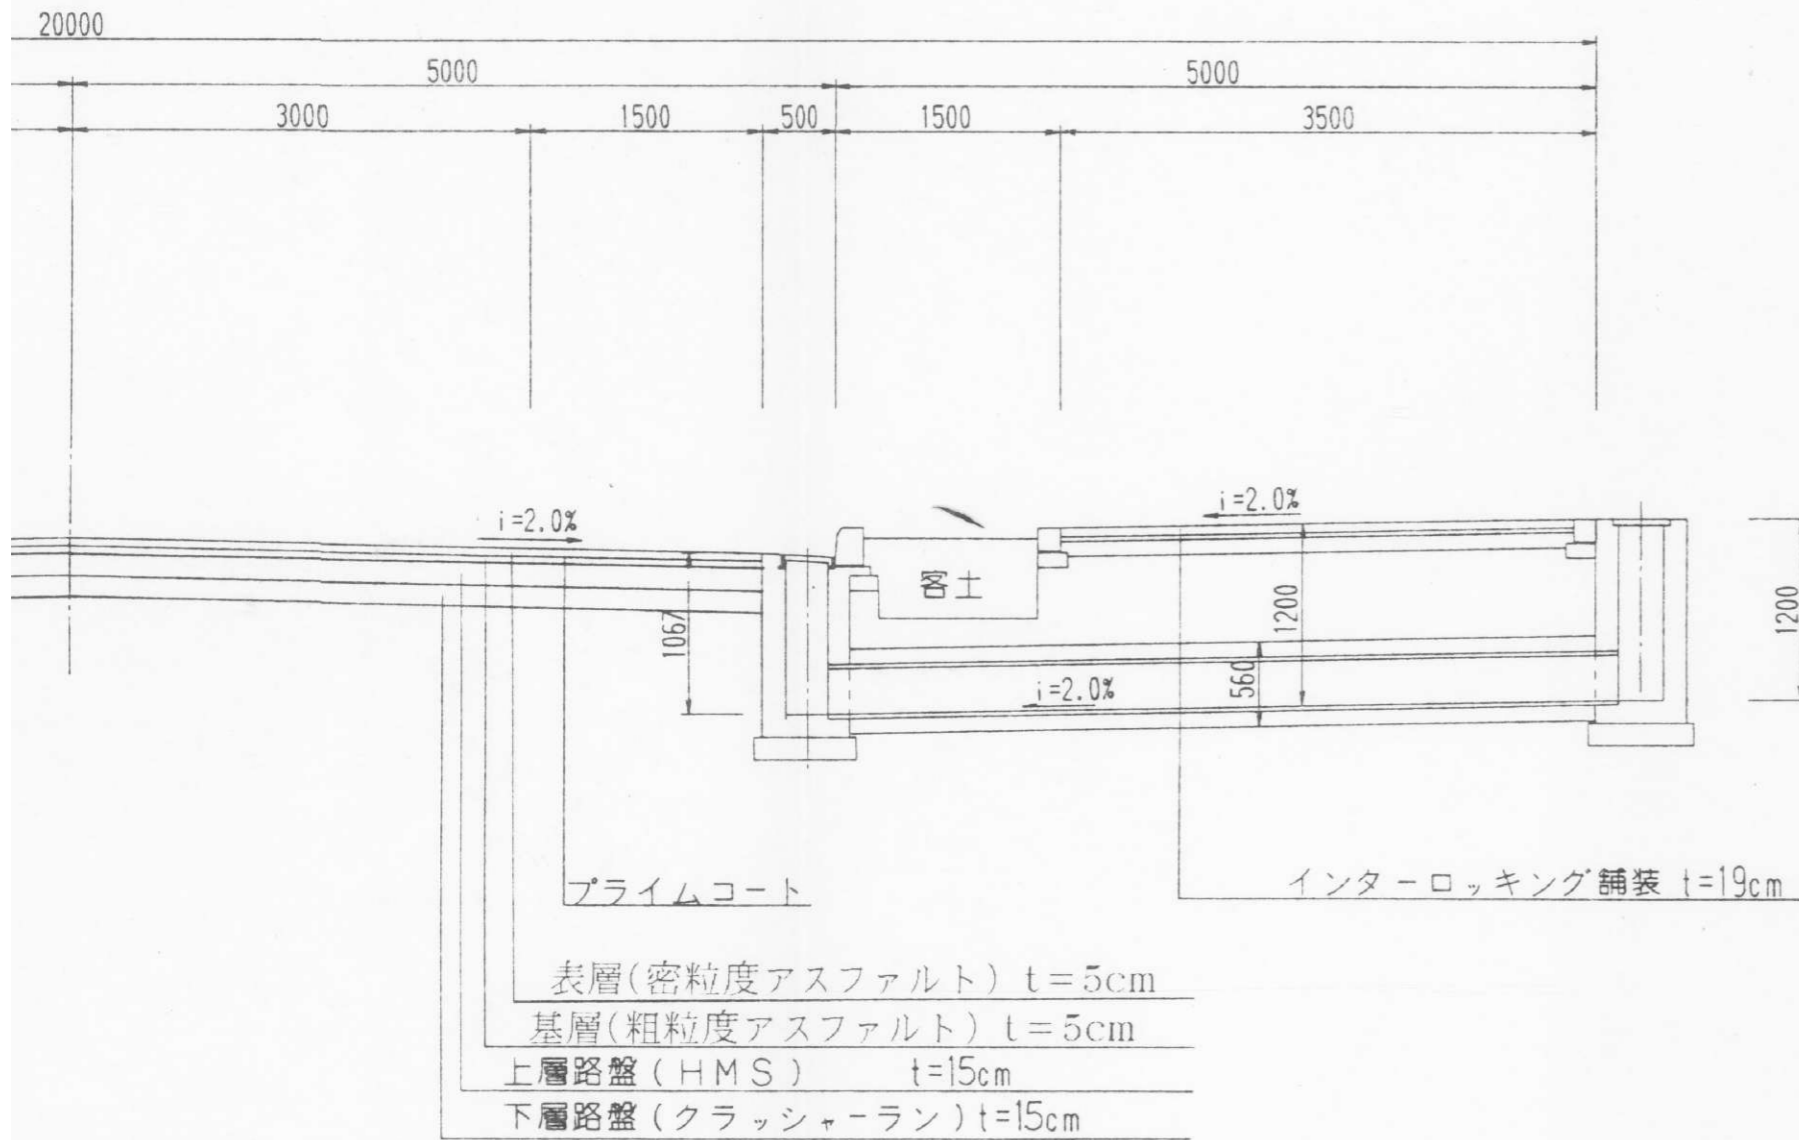

・表示内容は指定申請時のものであり、現況と相違している場合があります。  
 ・実際の幅員、延長が指定と異なる場合、復元等が必要となりますので、窓口でご相談下さい。  
 ・指定区域の一部が廃止済の場合がありますので、ご注意ください。

工事名					
名称 標準断面図(その2)					
設計年月日 平成 年 月 日				図面枚数 枚の内	
課長	係長	照査	設計	製図	
神戸市港湾整備局新都市整備本部工務課				S=1/50	