


[位置指定]H11-031-7(4/4)

- ・表示内容は指定申請時のものであり、現況と相違している場合があります。
- ・実際の幅員、延長が指定と異なる場合、復元等が必要となりますので、窓口でご相談下さい。
- ・指定区域の一部が廃止済の場合がありますので、ご注意ください。

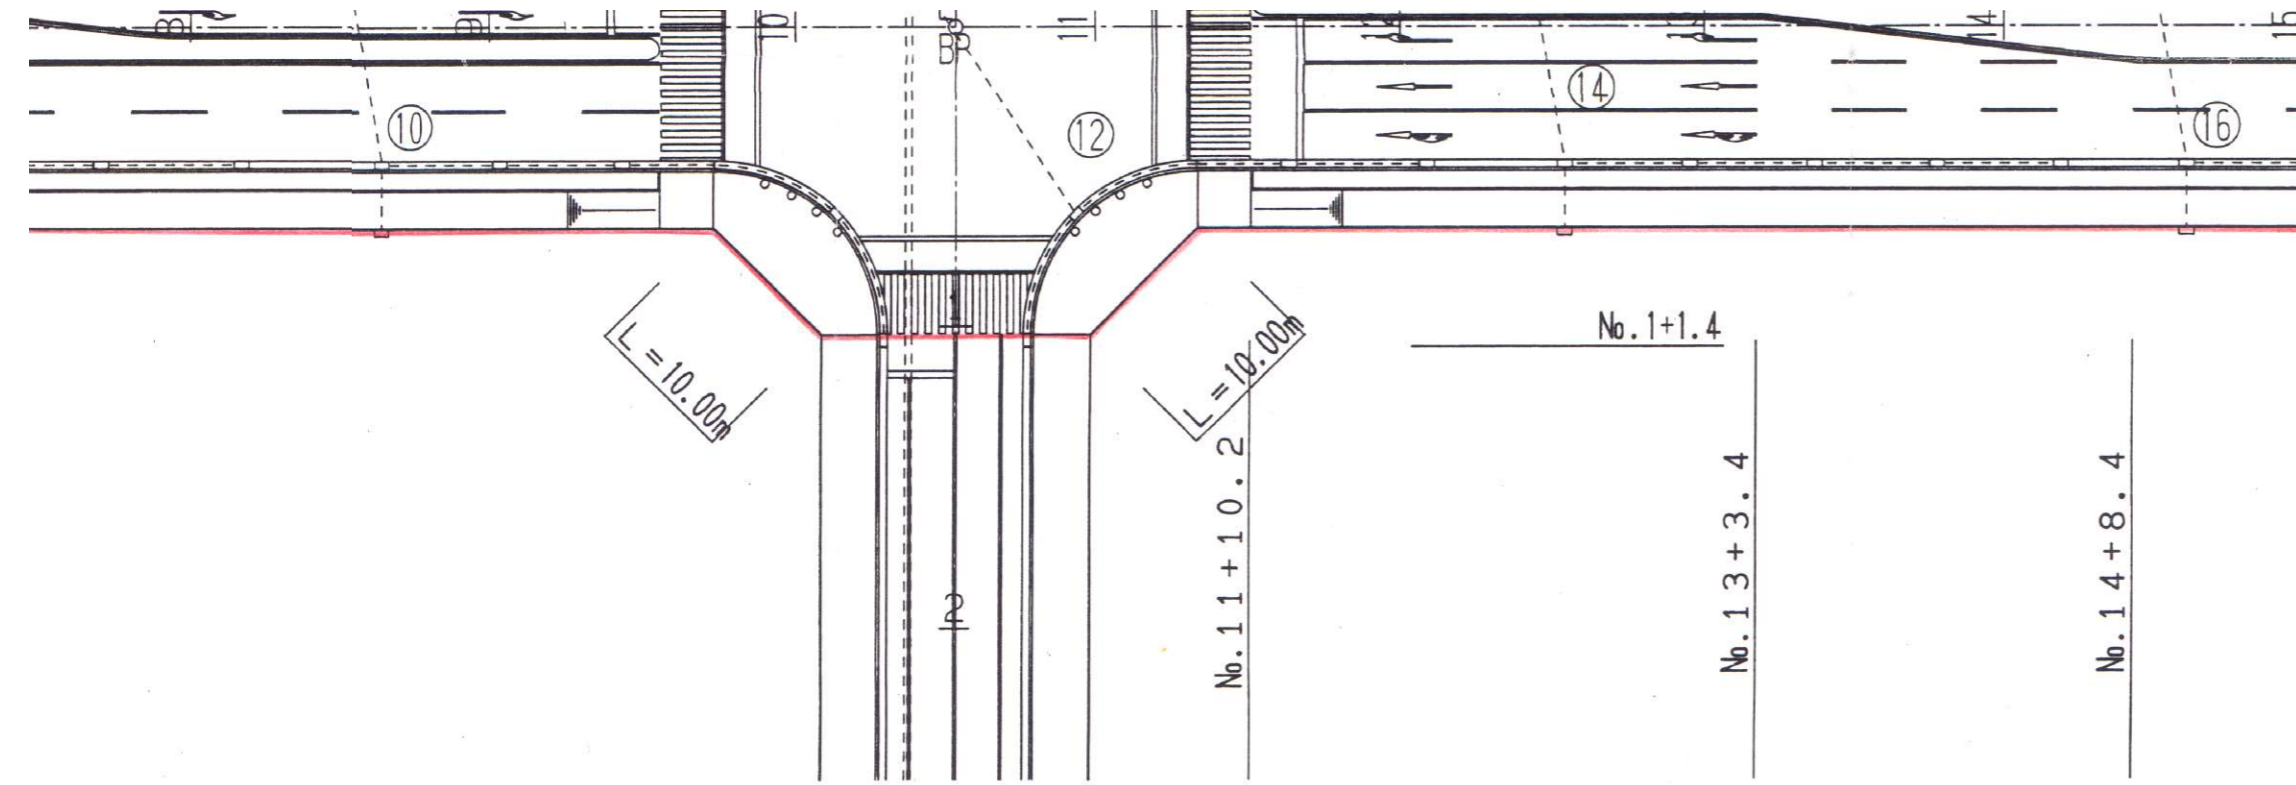

- ・表示内容は指定申請時のものであり、現況と相違している場合があります。
- ・実際の幅員、延長が指定と異なる場合、復元等が必要となりますので、窓口でご相談下さい。
- ・指定区域の一部が廃止済の場合がありますので、ご注意ください。

| | | | | |
|--------------------|----|----|-----------|----|
| 工事名 | | | | |
| 名称 S-3-1 平面図 | | | | |
| 設計年月日 平成 年 月 日 | | | 図面枚数 枚の内 | |
| 課長 | 係長 | 照査 | 設計 | 製図 |
| 神戸市港湾整備局新都市整備本部工務課 | | | S = 1/500 | |