


[位置指定]H11-031-9(4/4)

- ・表示内容は指定申請時のものであり、現況と相違している場合があります。
- ・実際の幅員、延長が指定と異なる場合、復元等が必要となりますので、窓口でご相談下さい。
- ・指定区域の一部が廃止済の場合がありますので、ご注意ください。

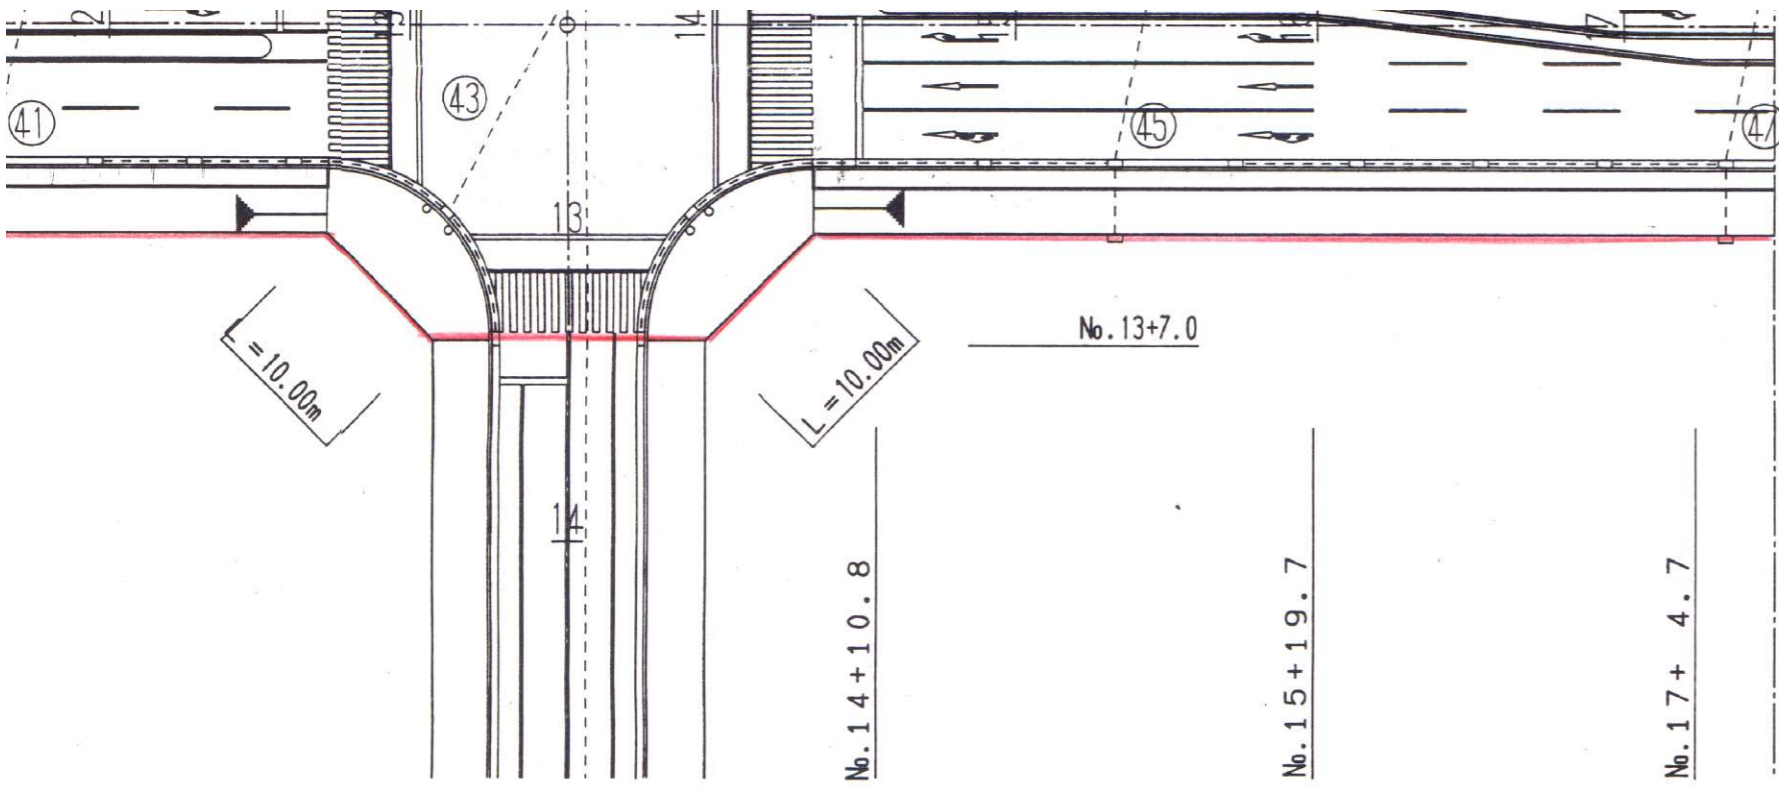

- ・表示内容は指定申請時のものであり、現況と相違している場合があります。
- ・実際の幅員、延長が指定と異なる場合、復元等が必要となりますので、窓口でご相談下さい。
- ・指定区域の一部が廃止済の場合がありますので、ご注意ください。

工事名					
名称 S-3-2 平面図					
設計年月日 平成 年 月 日				図面枚数 枚の内	
課 長	係 長	照 査	設 計	製 図	
神戸市港湾整備局新都市整備本部工務課				S = 1/500	