
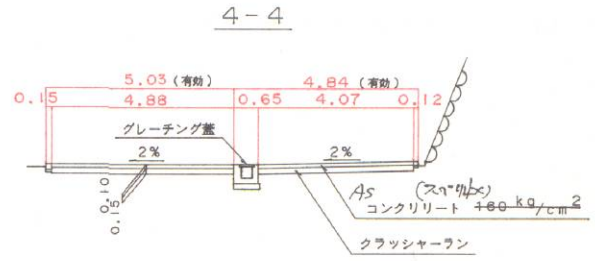
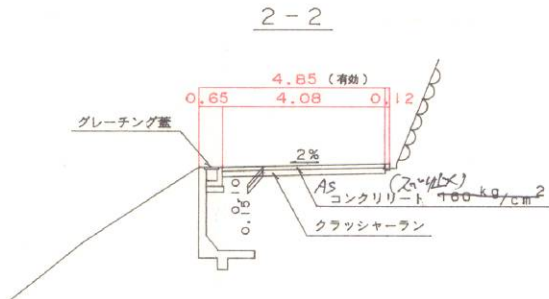
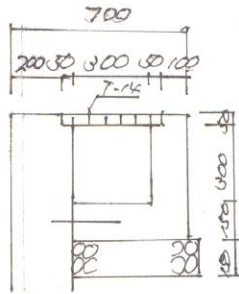
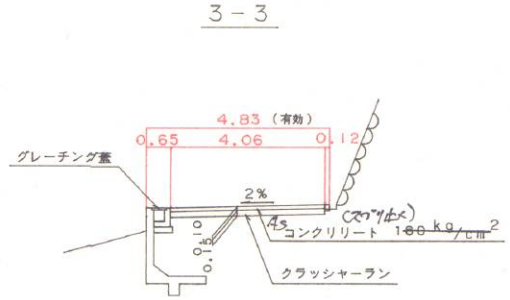
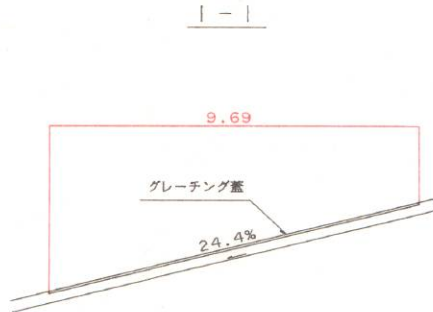
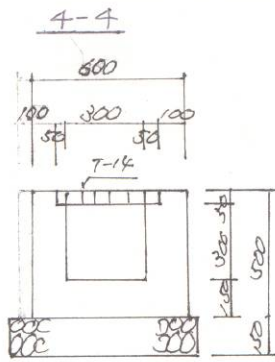
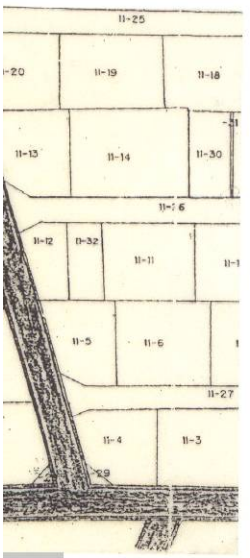



・表示内容は指定申請時のものであり、現況と相違している場合があります。  
 ・実際の幅員、延長が指定と異なる場合、復元等が必要となりますので、窓口でご相談下さい。  
 ・指定区域の一部が廃止済の場合がありますので、ご注意ください。

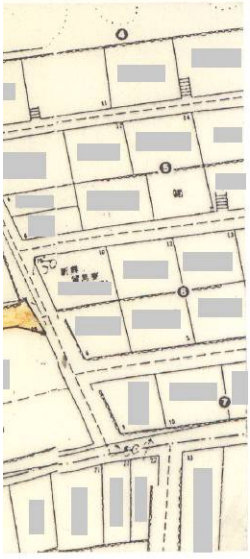


道路横断面図 S = 1 / 200

2-2  
3-3


5-5

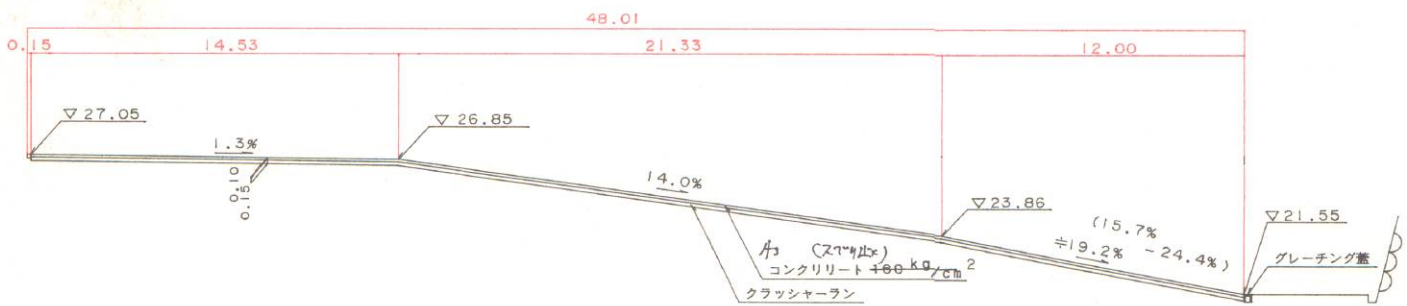

道路縦断面図 S = 1 / 300

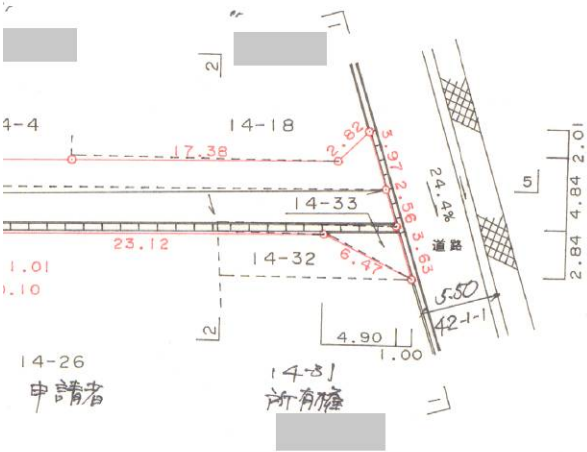

S = 1 / 500

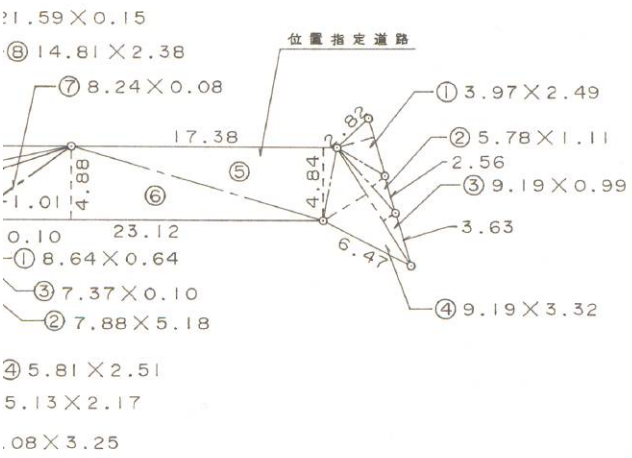

S = 1 / 500

敷地求積表

敷地求積表				単位 (m <sup>2</sup> )
地番	14-24C			
符号	底辺	高さ	倍面積	
1	8.64	0.64	5.52960	
2	7.88	5.18	40.81840	
3	7.37	0.10	0.73700	
4	5.81	2.51	14.58310	
5	5.13	2.17	11.13210	
6	11.08	3.25	36.01000	
7	12.98	9.24	119.93520	
8	12.98	3.67	47.63660	
9	15.55	2.98	46.33900	
10	5.82	1.58	9.19560	
11	3.59	0.55	1.97450	
合計			333.89110	
合計面積			166.94555	
地積			166.94	m <sup>2</sup>
地番	位置指定道路			
符号	底辺	高さ	倍面積	
1	3.97	2.49	9.88530	
2	5.78	1.11	6.41580	
3	9.19	0.99	9.09810	
4	9.19	3.32	30.51080	
5	17.38	4.84	84.11920	
6	23.12	4.88	112.82560	
7	8.24	0.08	0.65920	
8	14.81	2.38	35.24780	
9	21.59	0.15	3.23850	
10	23.02	2.34	53.86680	
11	27.49	4.83	132.77670	
12	6.94	0.70	4.85800	
13	6.26	3.10	19.40600	
14	6.79	1.33	9.03070	
15	5.42	2.51	13.60420	
16	5.42	2.50	13.55000	
合計			539.09270	
合計面積			269.546350	
地積			269.54	m <sup>2</sup>
区域全体面積			436.48	m <sup>2</sup>

・表示内容は指定申請時のものであり、現況と相違している場合があります。  
 ・実際の幅員、延長が指定と異なる場合、復元等が必要となりますので、窓口でご相談下さい。  
 ・指定区域の一部が廃止済の場合がありますので、ご注意ください。