



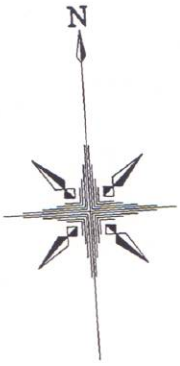


・表示内容は指定申請時のものであり、現況と相違している場合があります。
 ・実際の幅員、延長が指定と異なる場合、復元等が必要となりますので、窓口でご相談下さい。
 ・指定区域の一部が廃止済の場合がありますので、ご注意ください。

地番	
権利の種類	所有権
氏名	神戸市 代表者 神戸市長 笹山 幸俊

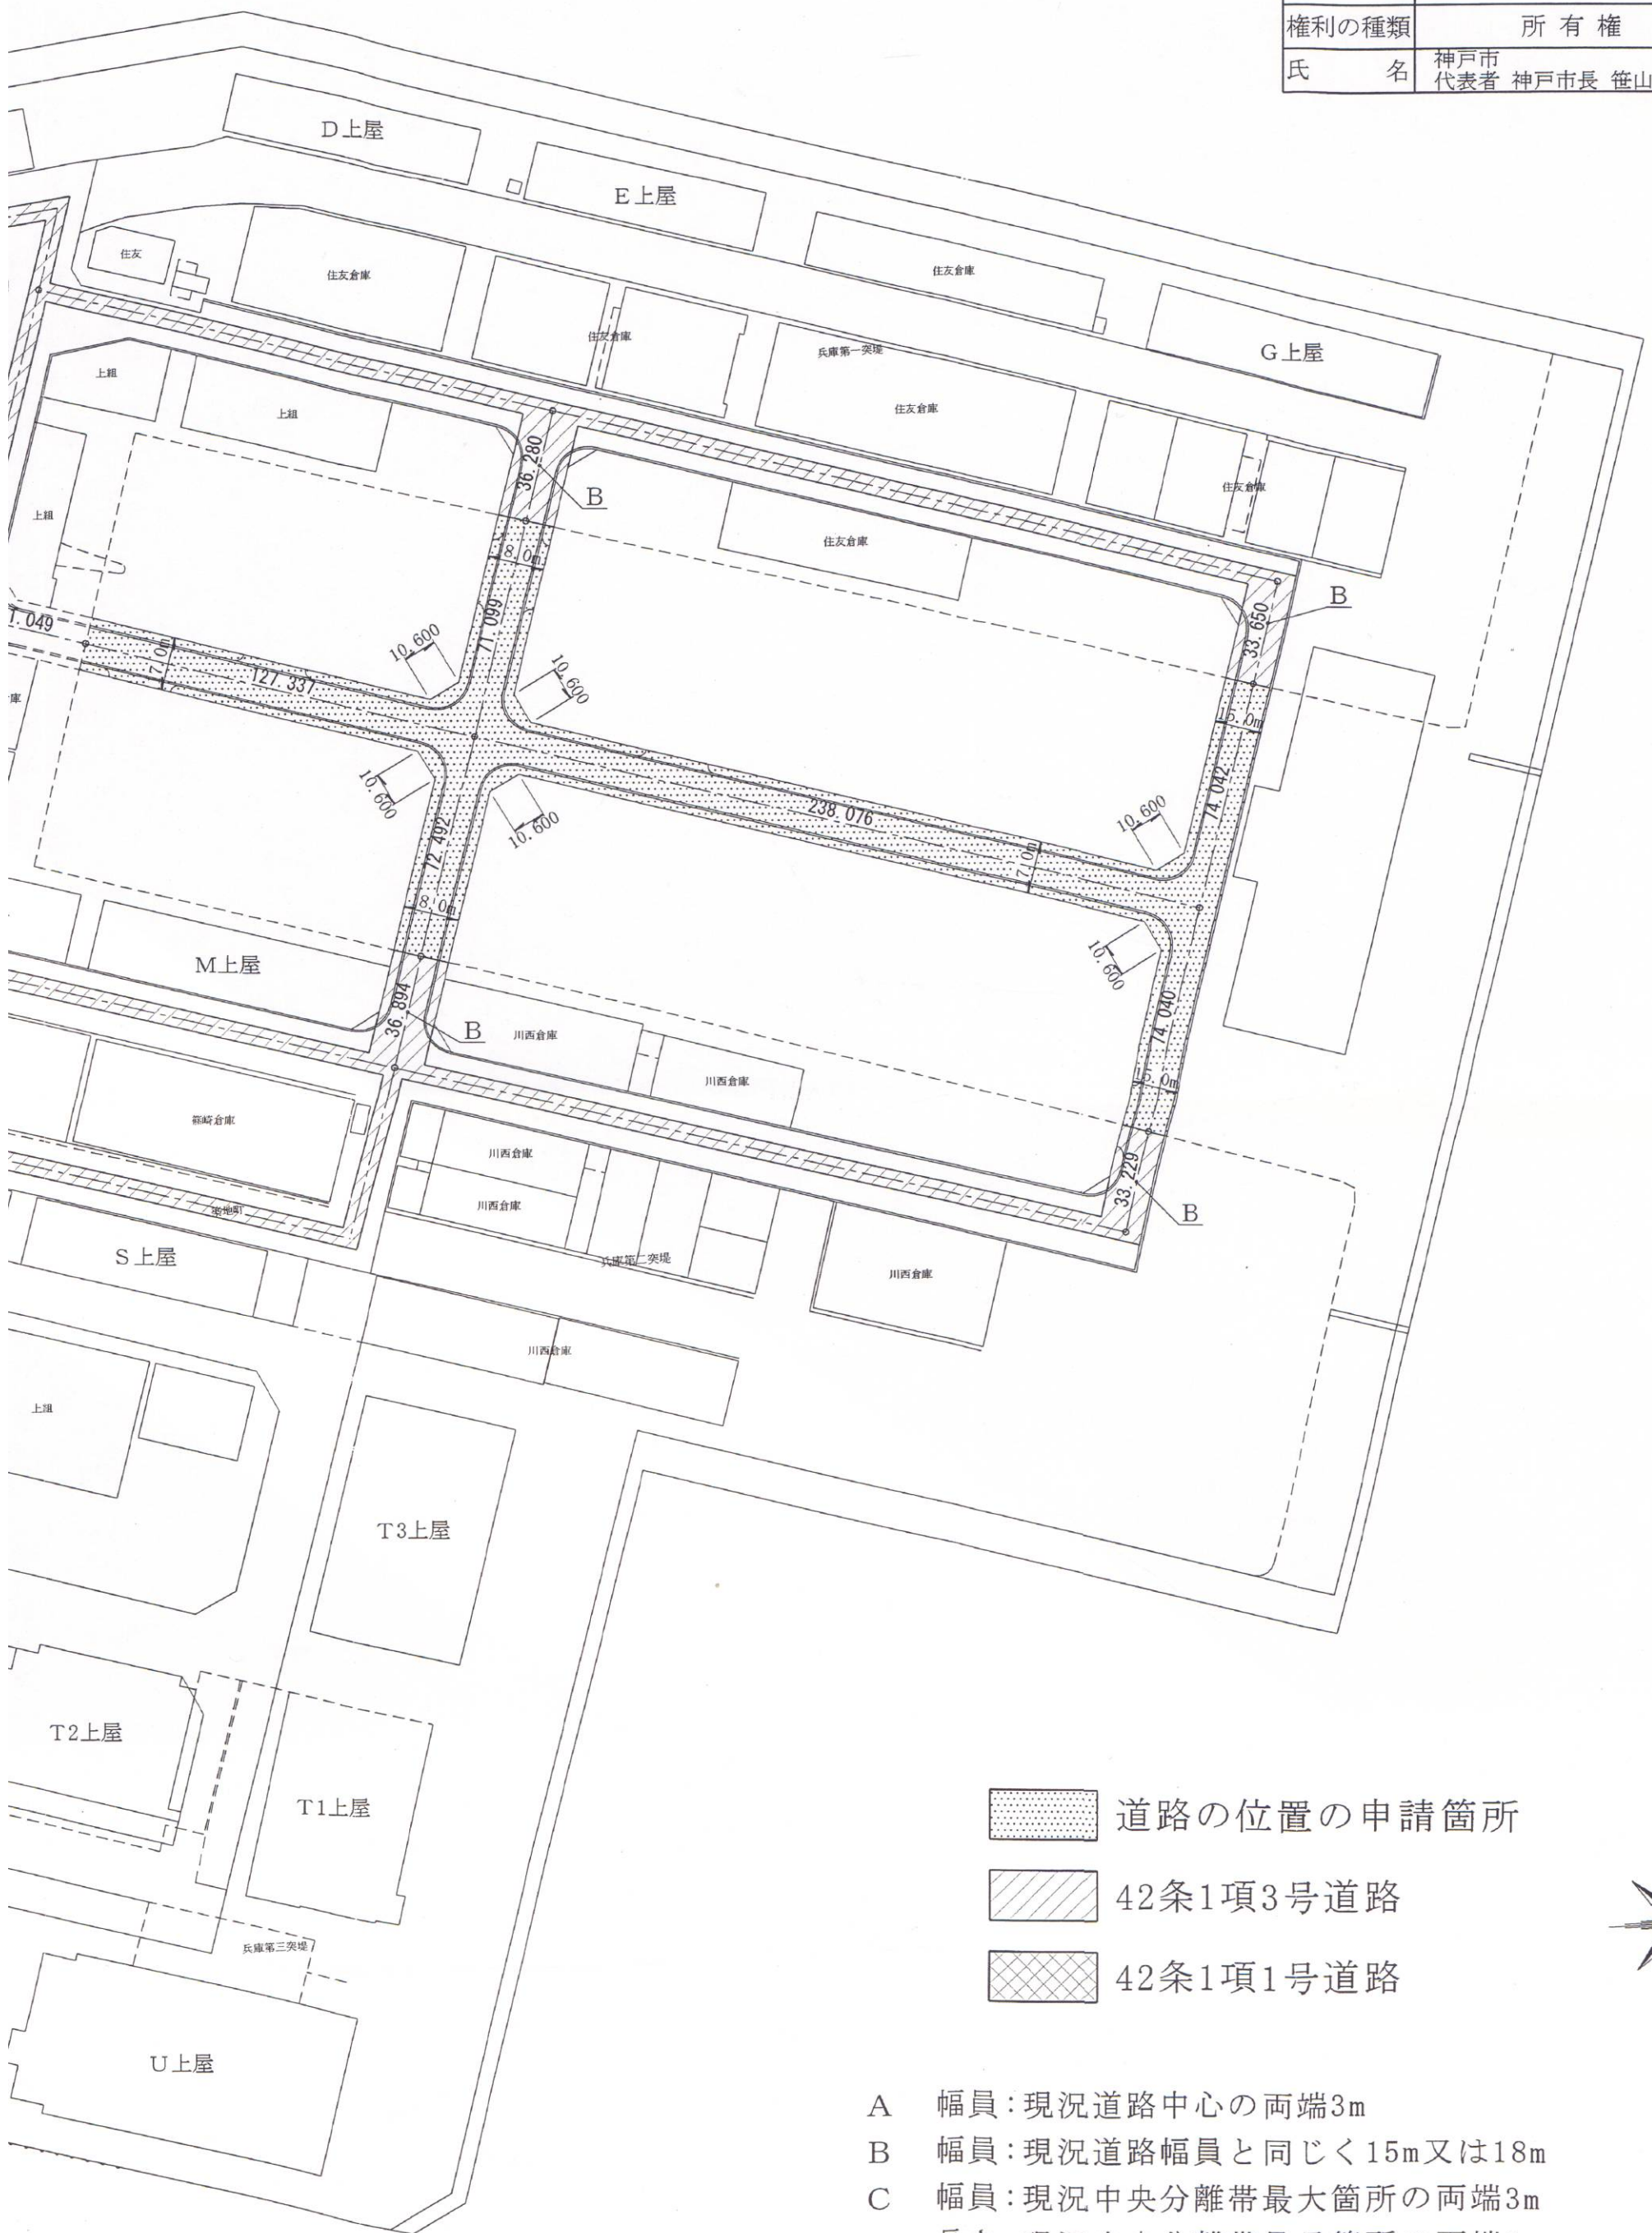

-  道路の位置の申請箇所
-  42条1項3号道路
-  42条1項1号道路



- A 幅員：現況道路中心の両端3m
- B 幅員：現況道路幅員と同じく15m又は18m
- C 幅員：現況中央分離帯最大箇所両端3m
長さ：現況中央分離帯最長箇所両端3m

・表示内容は指定申請時のものであり、現況と相違している場合があります。
 ・実際の幅員、延長が指定と異なる場合、復元等が必要となりますので、窓口でご相談下さい。
 ・指定区域の一部が廃止済の場合がありますので、ご注意ください。