


・表示内容は指定申請時のものであり、現況と相違している場合があります。  
 ・実際の幅員、延長が指定と異なる場合、復元等が必要となりますので、窓口でご相談下さい。  
 ・指定区域の一部が廃止済の場合がありますので、ご注意ください。

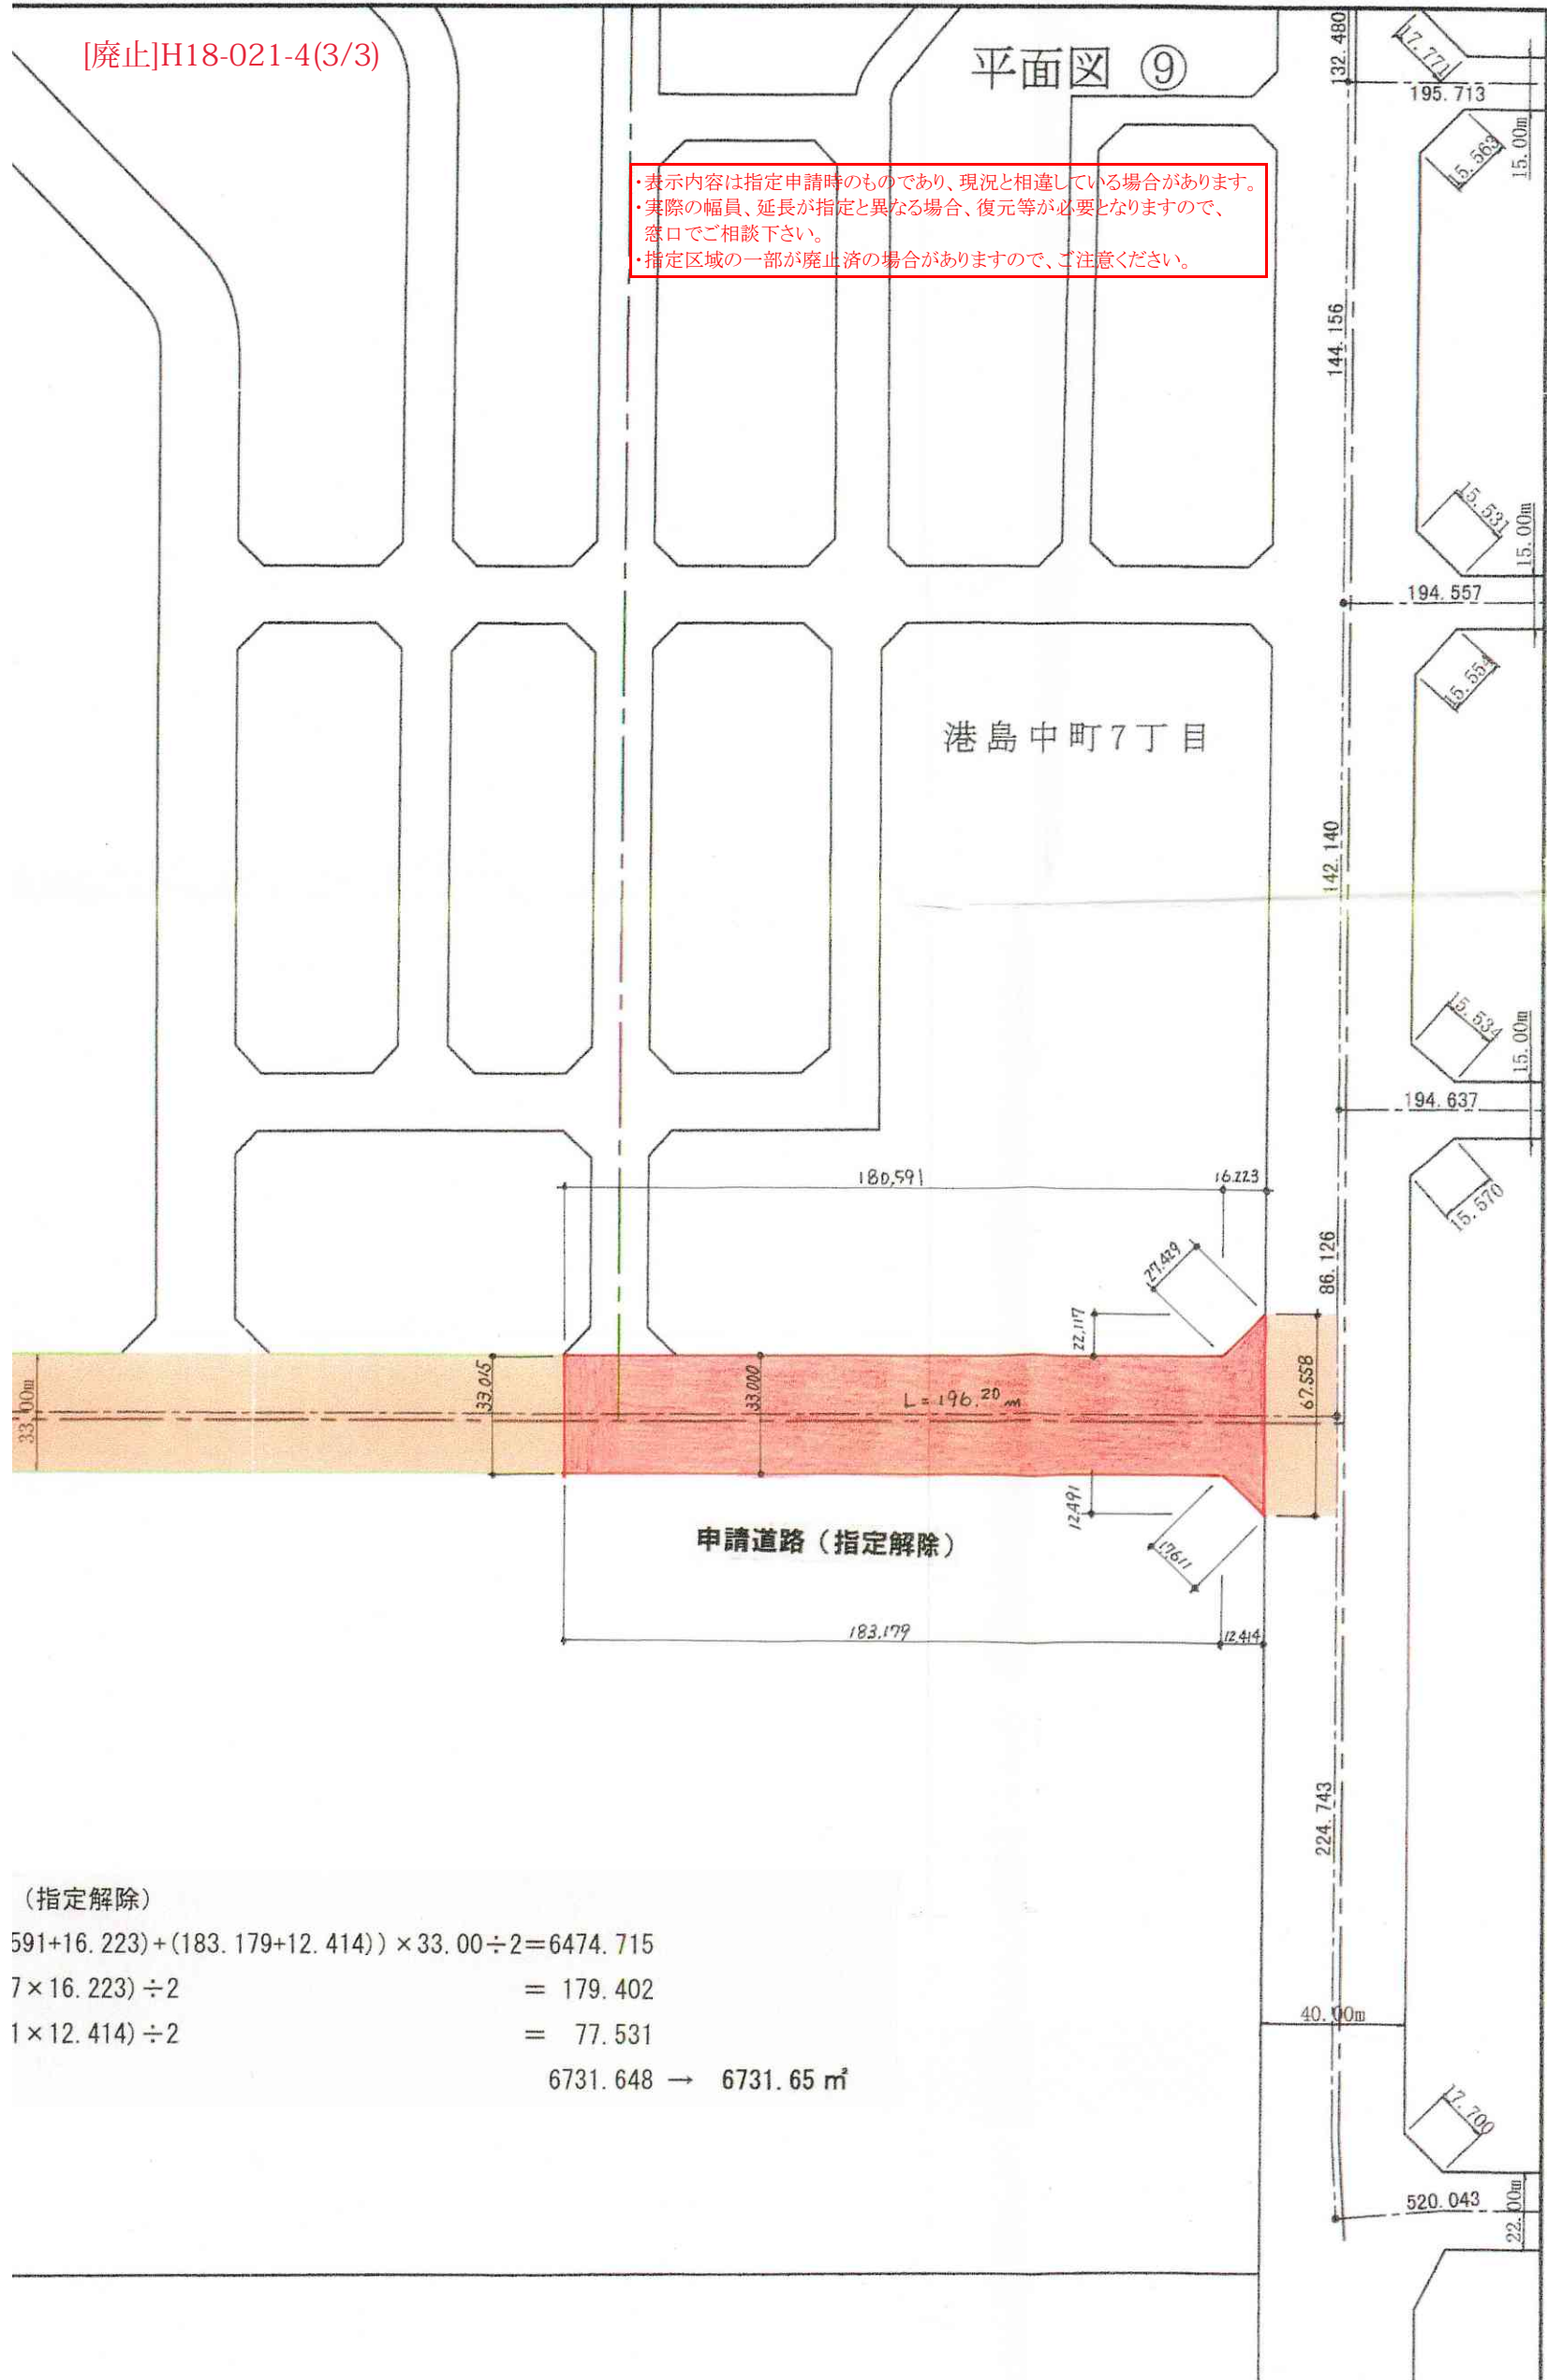

(指定解除)

$$\begin{aligned}
 &591+16.223)+(183.179+12.414)) \times 33.00 \div 2 = 6474.715 \\
 &7 \times 16.223) \div 2 = 179.402 \\
 &1 \times 12.414) \div 2 = 77.531 \\
 &6731.648 \rightarrow 6731.65 \text{ m}^2
 \end{aligned}$$

凡 例

	境界構造物
	縁石ブロック
	擁壁
	側溝
	その他

・表示内容は指定申請時のものであり、現況と相違している場合があります。  
 ・実際の幅員、延長が指定と異なる場合、復元等が必要となりますので、窓口でご相談下さい。  
 ・指定区域の一部が廃止済の場合がありますので、ご注意ください。