



・表示内容は指定申請時のものであり、現況と相違している場合があります。  
 ・実際の幅員、延長が指定と異なる場合、復元等が必要となりますので、窓口でご相談下さい。  
 ・指定区域の一部が廃止済の場合がありますので、ご注意ください。

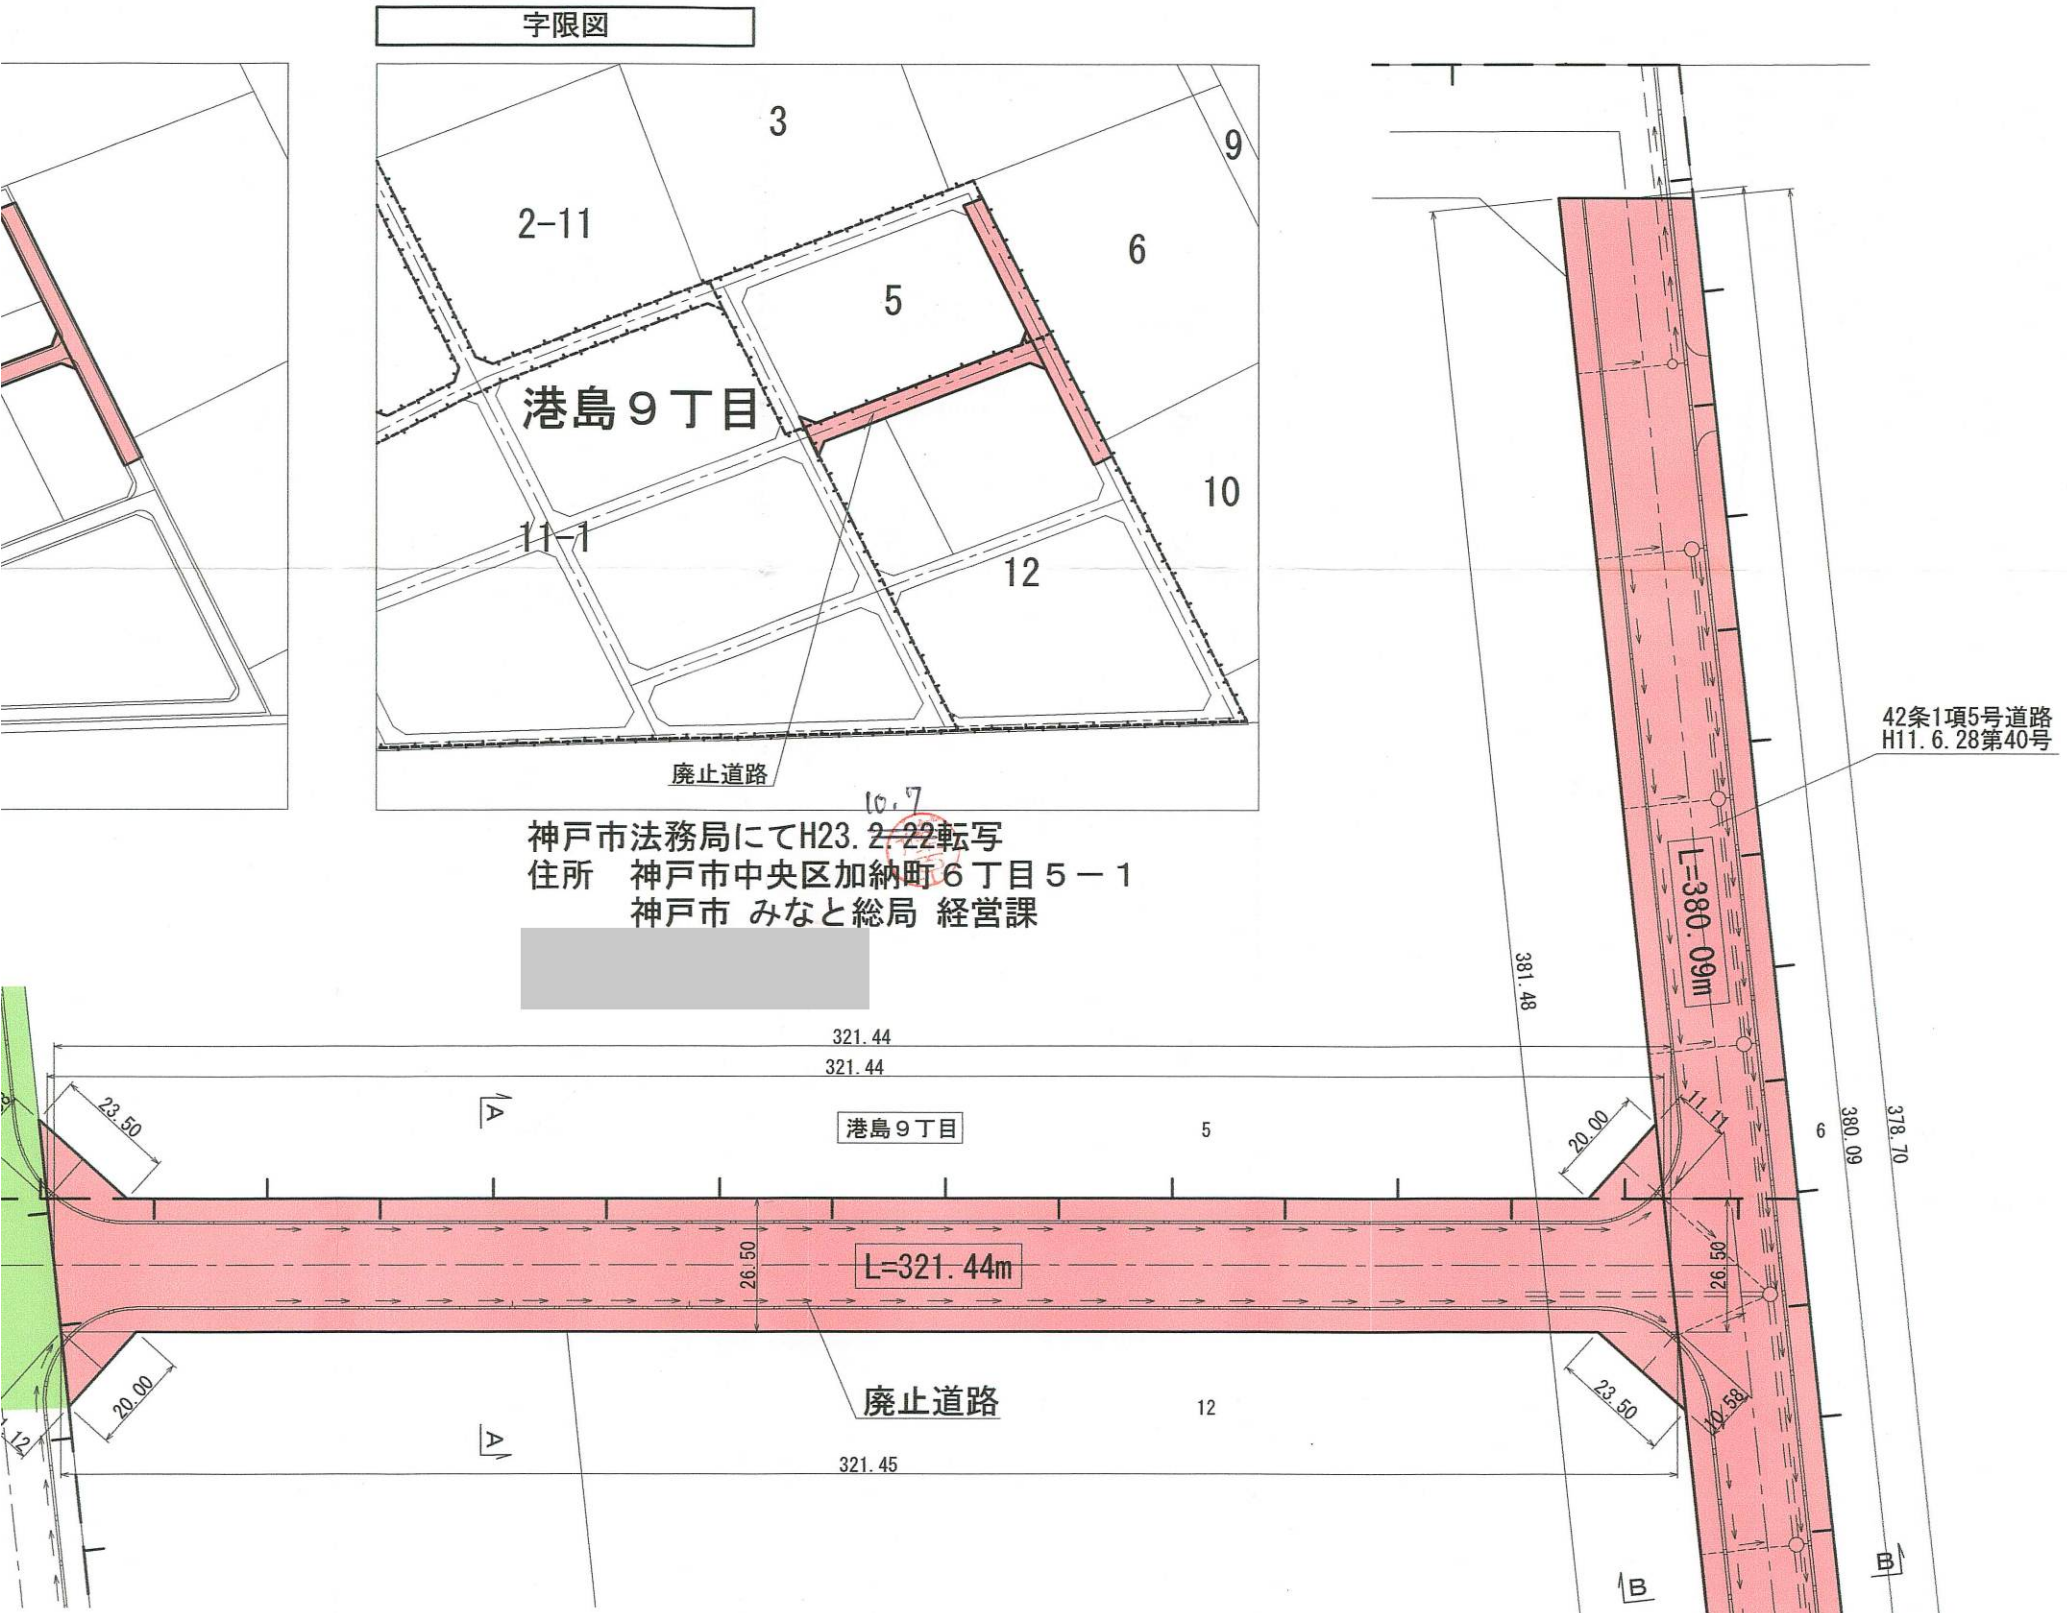

神戸市法務局にてH23.2.22転写  
 住所 神戸市中央区加納町6丁目5-1  
 神戸市みなと総局 経営課

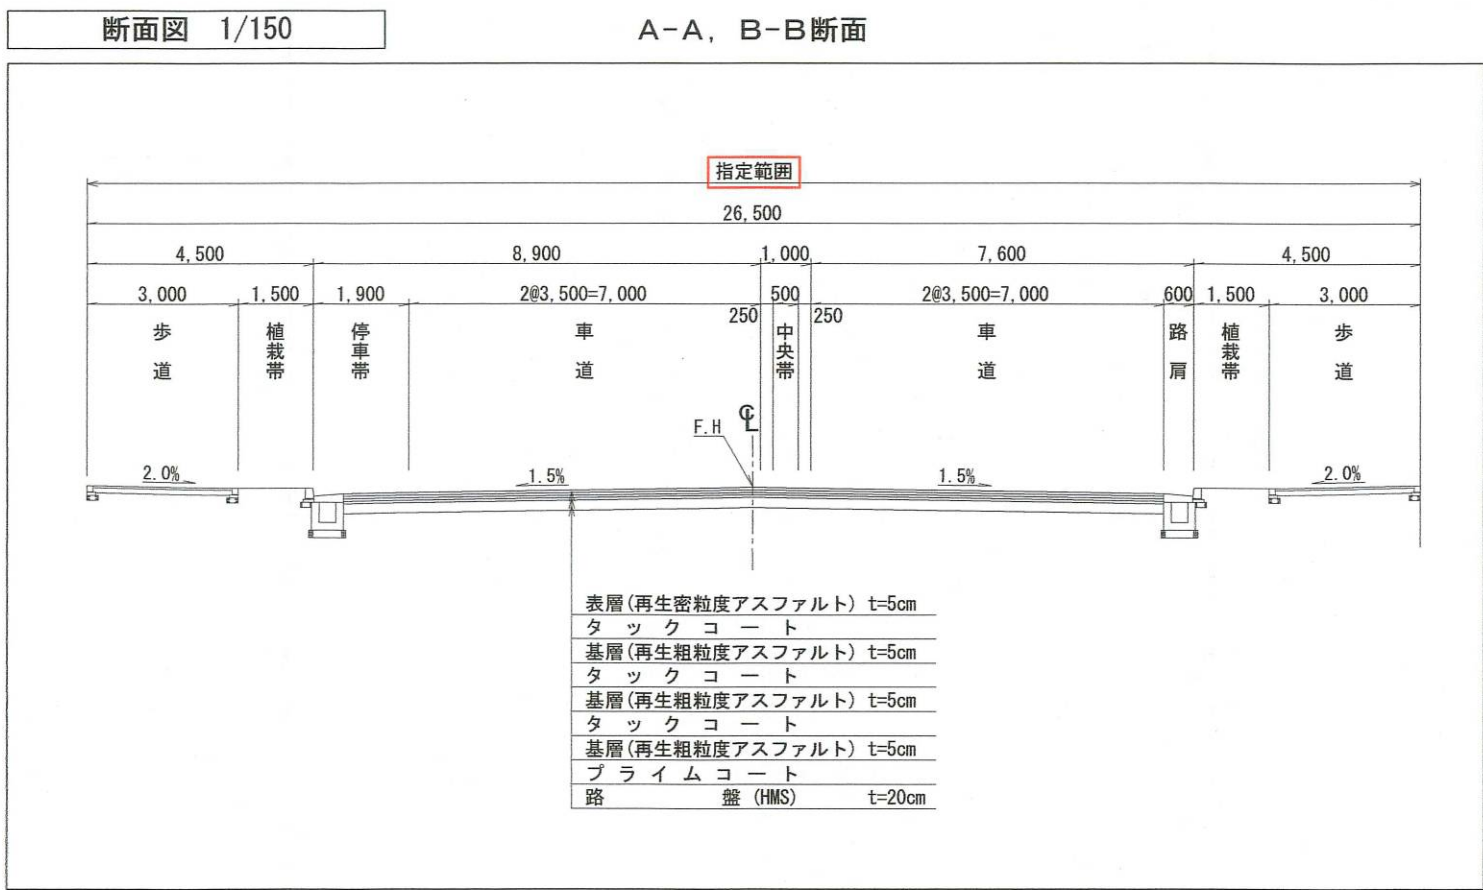

- 表層(再生密粒度アスファルト) t=5cm
- タックコート
- 基層(再生粗粒度アスファルト) t=5cm
- タックコート
- 基層(再生粗粒度アスファルト) t=5cm
- タックコート
- 基層(再生粗粒度アスファルト) t=5cm
- プライムコート
- 路盤(HMS) t=20cm

・表示内容は指定申請時のものであり、現況と相違している場合があります。  
 ・実際の幅員、延長が指定と異なる場合、復元等が必要となりますので、窓口でご相談下さい。  
 ・指定区域の一部が廃止済の場合がありますので、ご注意ください。