



別添図面1 広域見取り図(1/25,000)


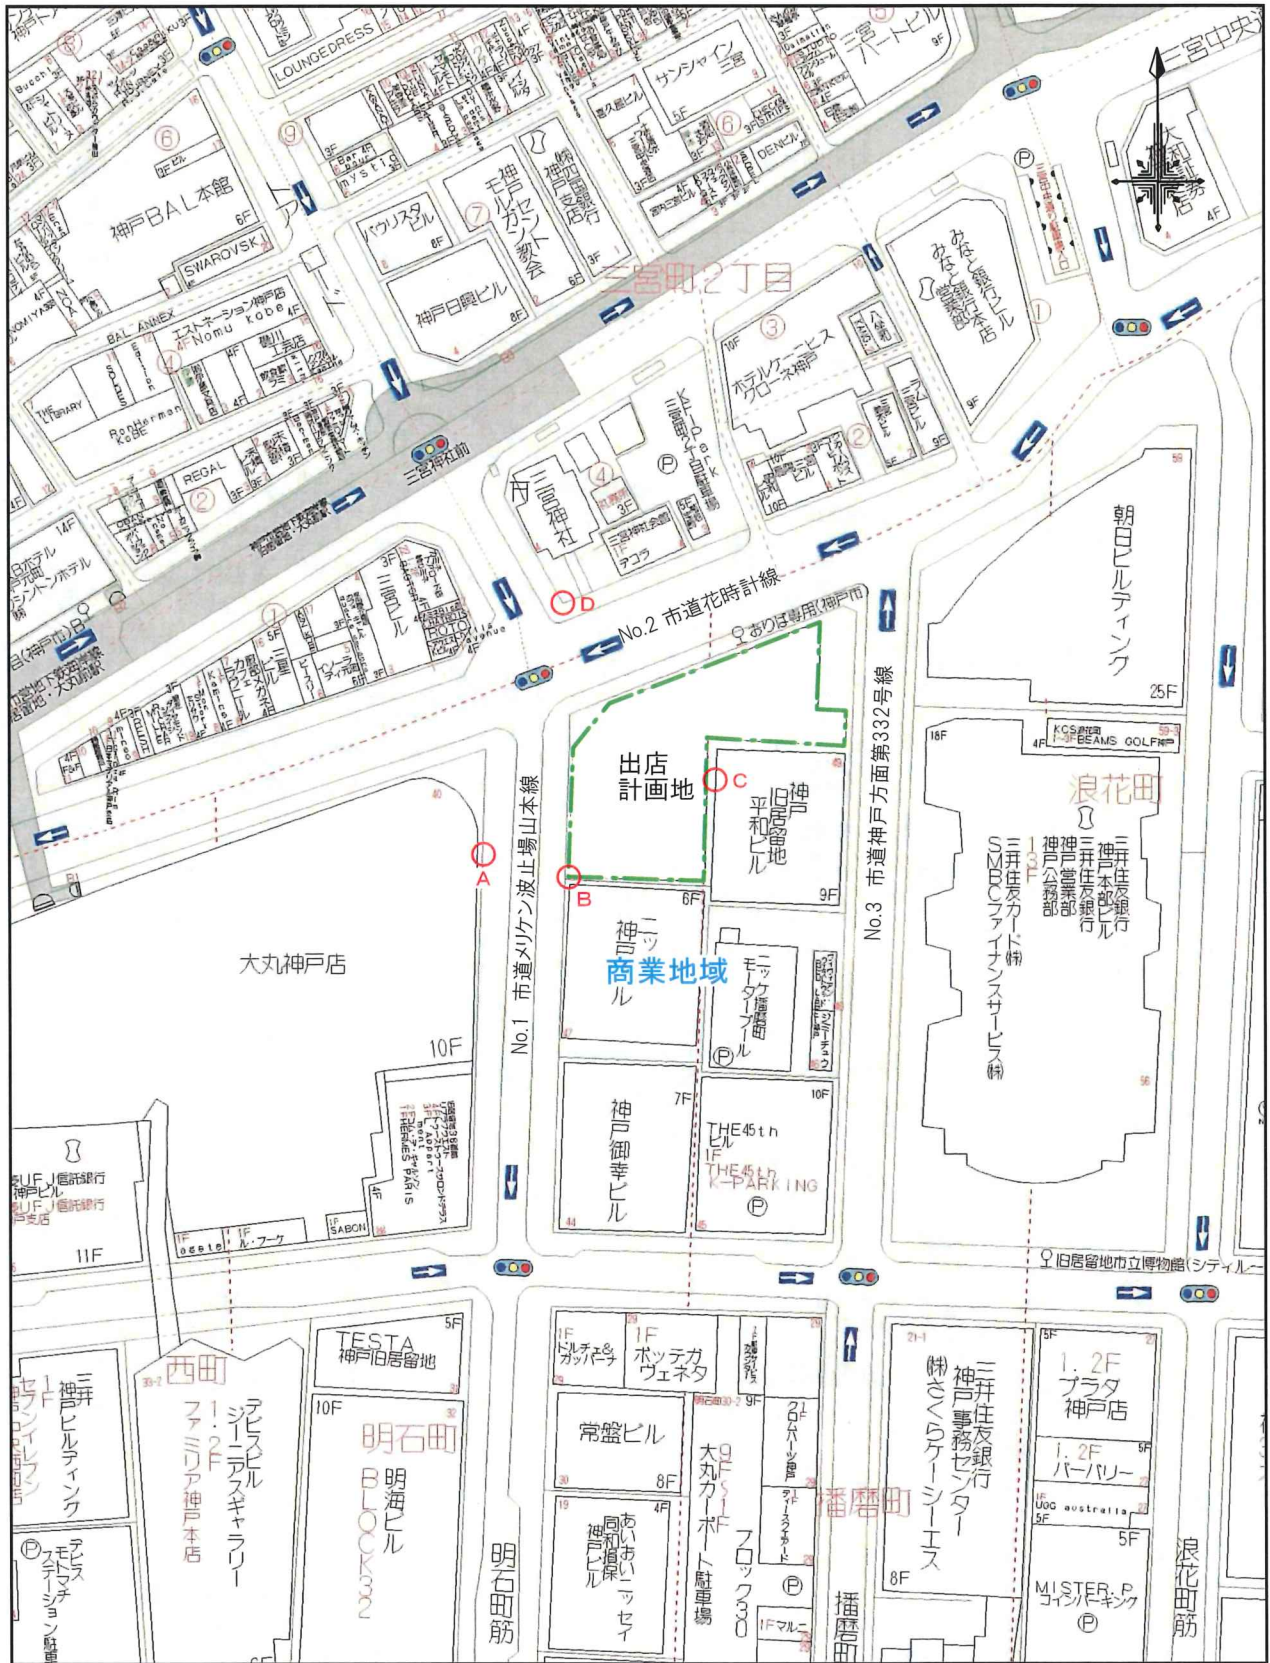


OA~D : 騒音の総合的な予測地点

別添図面2 周辺見取り図兼騒音予測地点位置図(1/1,500)

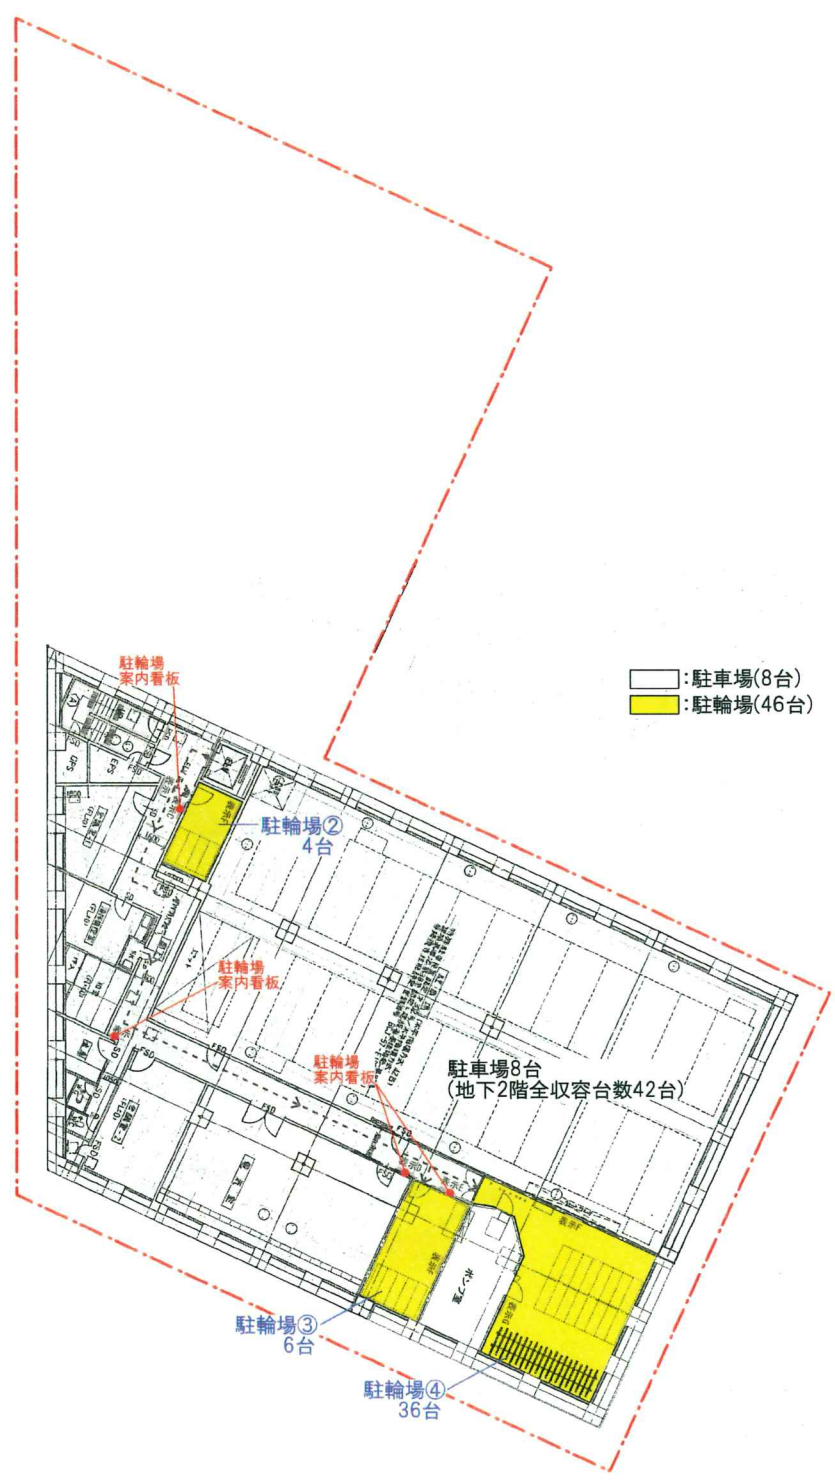


別添図面3 地下2階平面図 1/400

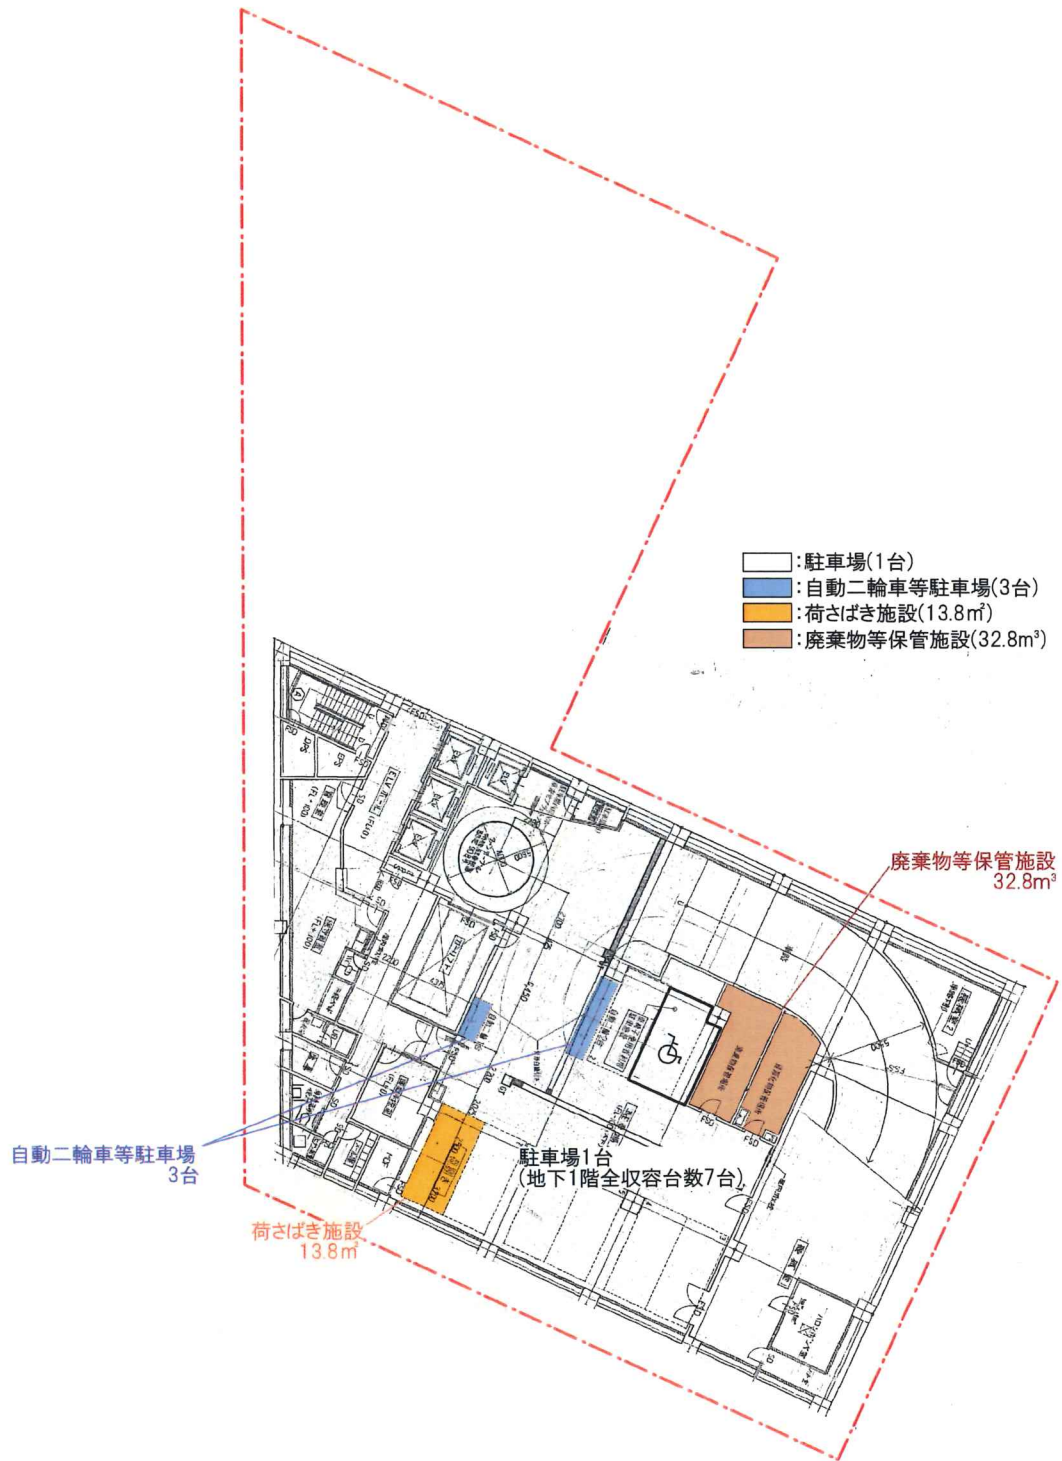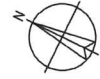


別添図面4 地下1階平面図 1/400



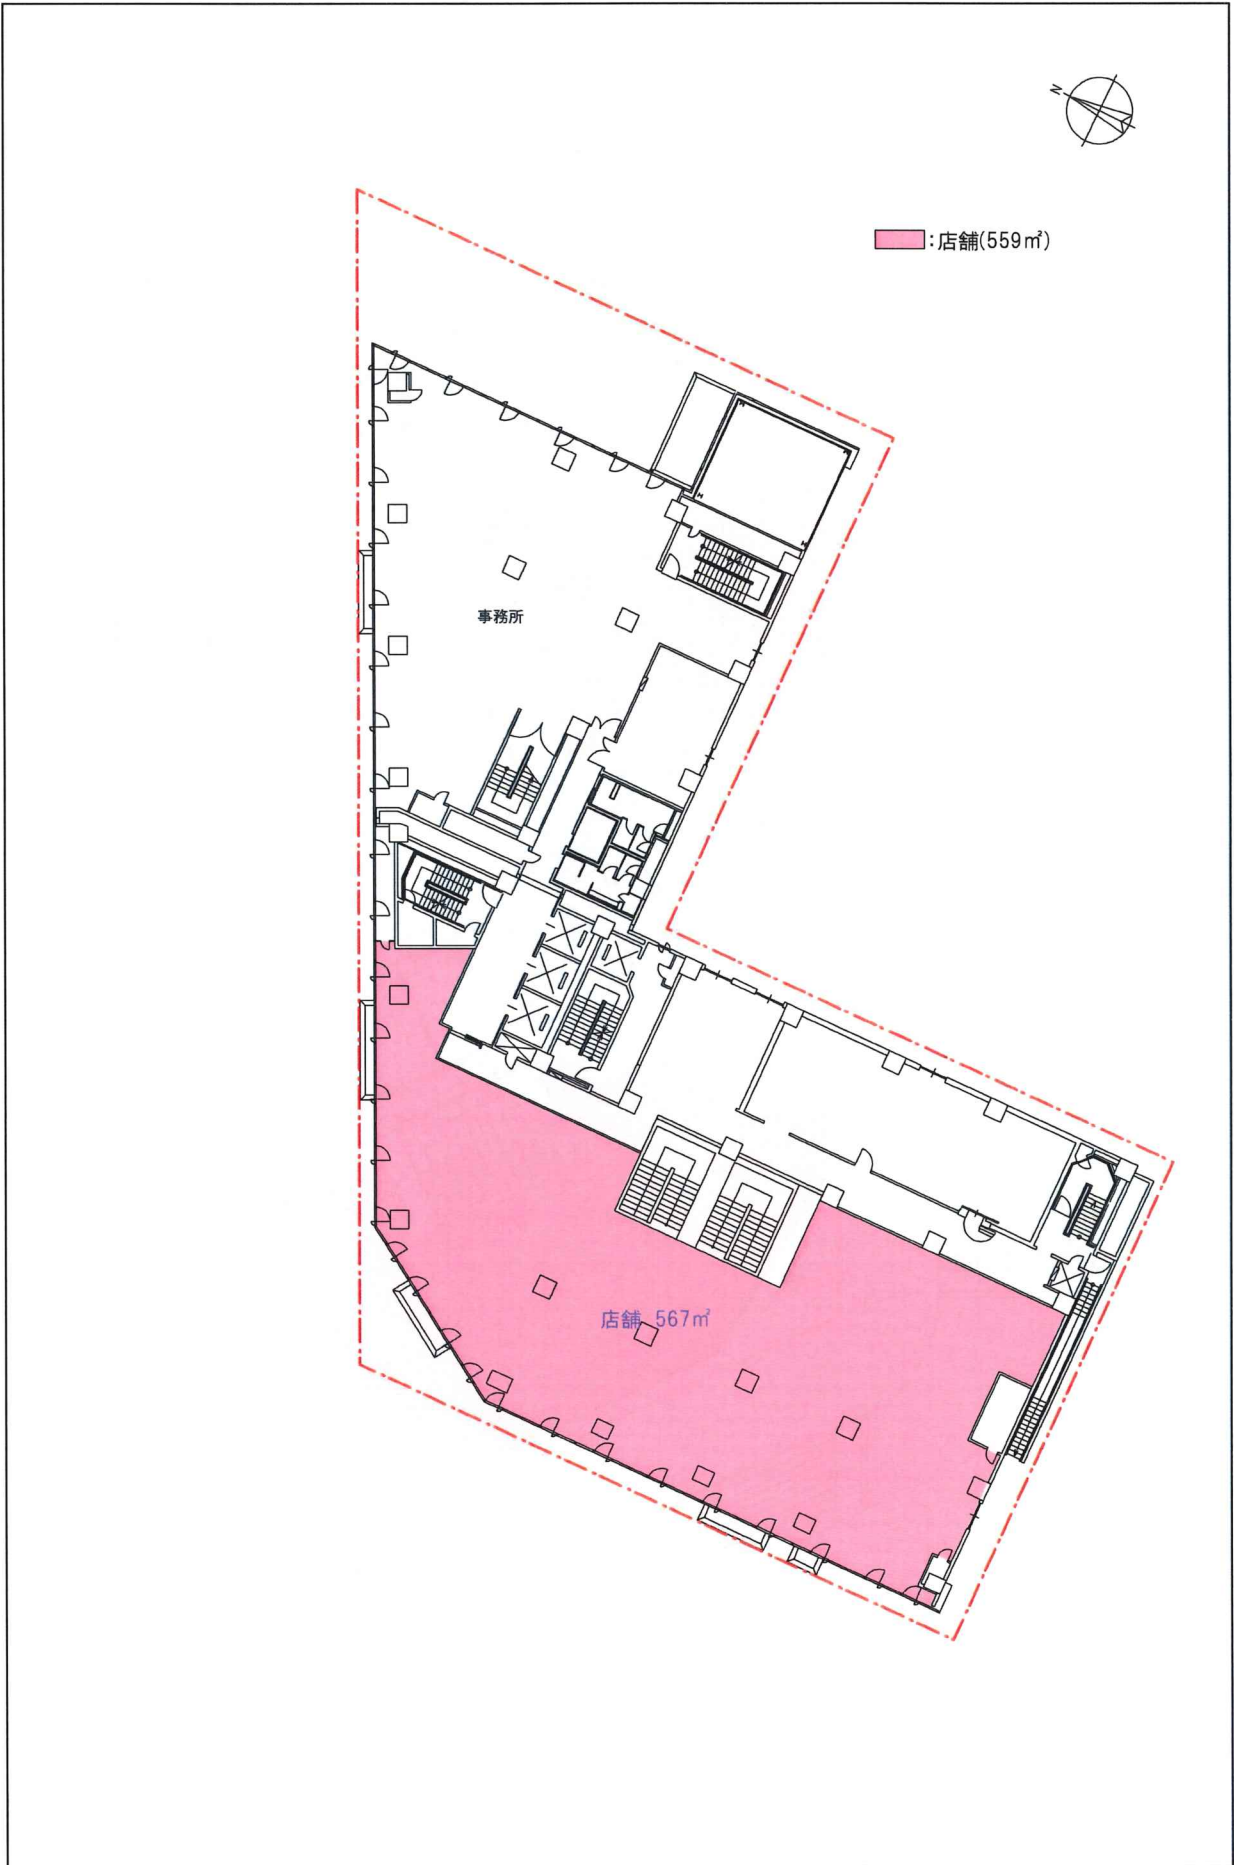

別添図面6 2階平面図 1/400

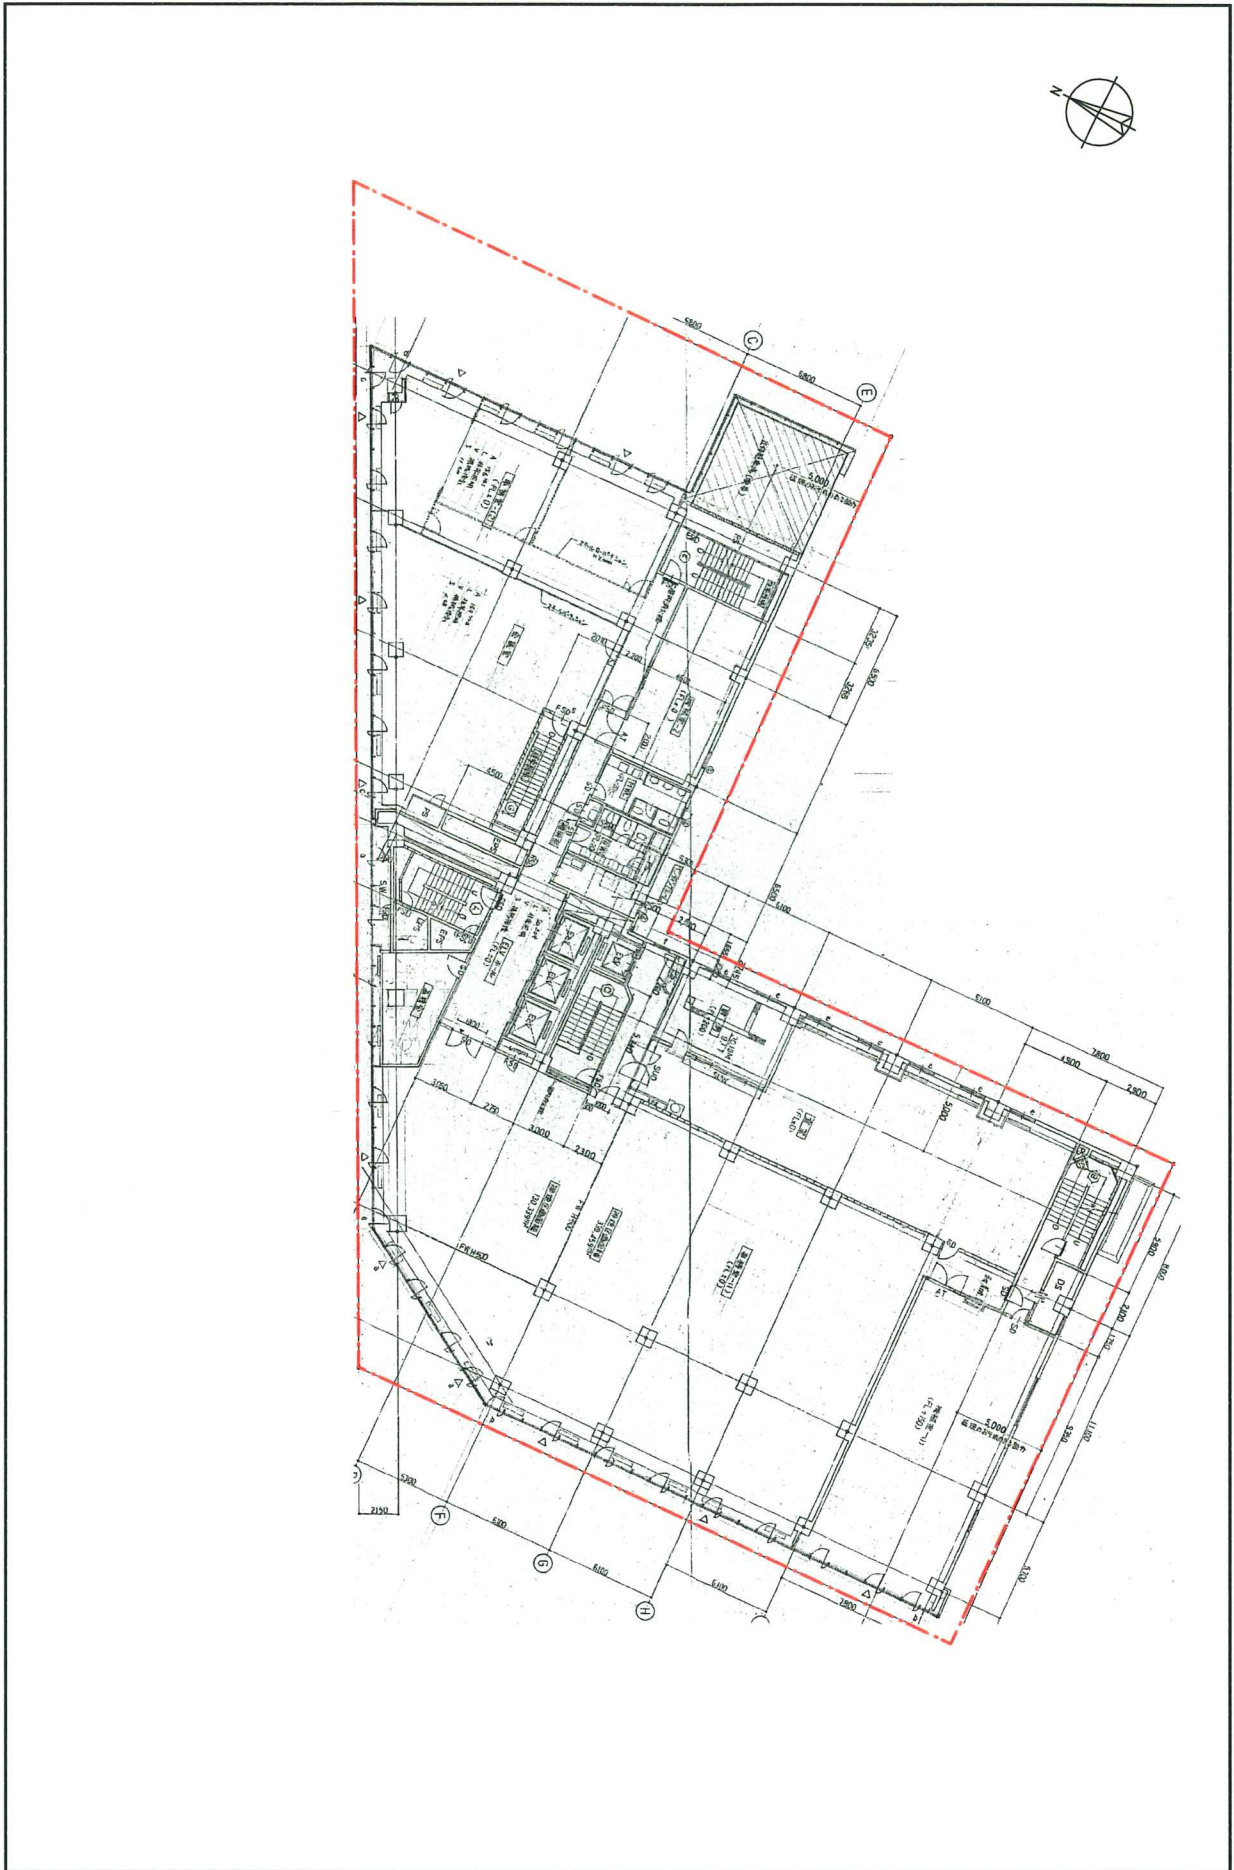

別添図面7 3階平面図 1/400



別添図面8 4階平面図 1/400





別添図面9 5階平面図 1/400





別添図面11 7階平面図 1/400







別添」図面14 建物立面図 1/300