


# プレンティ広場・パークアベニュー中央部

- ：照明
- ：散水栓
- ：電源設備
- ：使用可能範囲
- ：点字位置

## 店舗等設営位置について

- ・広場に面する店舗から十分な距離をとって設営すること
- ・点字ブロック上・水景上は設営不可
- ・芝生上の重量物の設置は不可
- ・パークアベニュー中央部について、通路中央部は設営不可
- ※工事等の都合により使用可能範囲等が変更される場合がある
- ※グリーンルーフ下・芝生上・水景上での車の搬出入・停車不可
- ※広場の稼働式ベンチは、広場内の使用可能範囲内であれば移動可能（イベント終了後は元の位置に戻すこと）

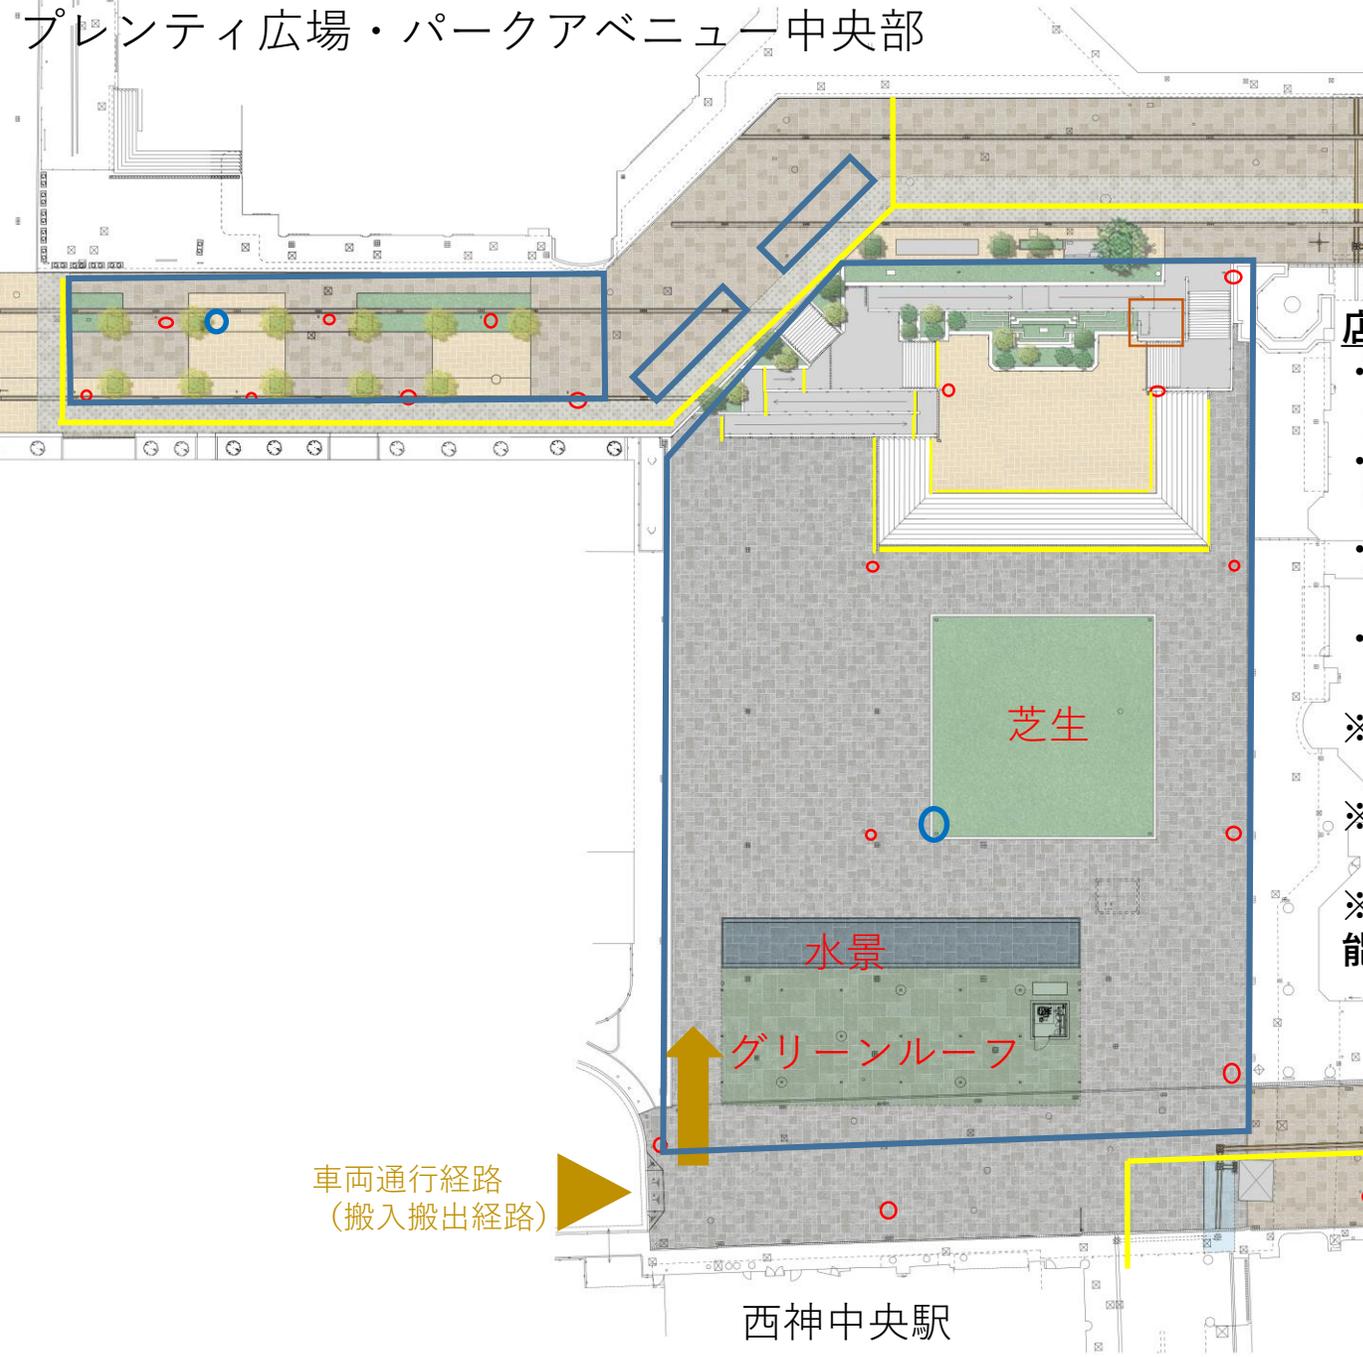


車両通行経路  
(搬入搬出経路)

西神中央駅

エキソアレ西神中央

プレンティ広場・パークアベニュー中央部 (おおよその寸法入)

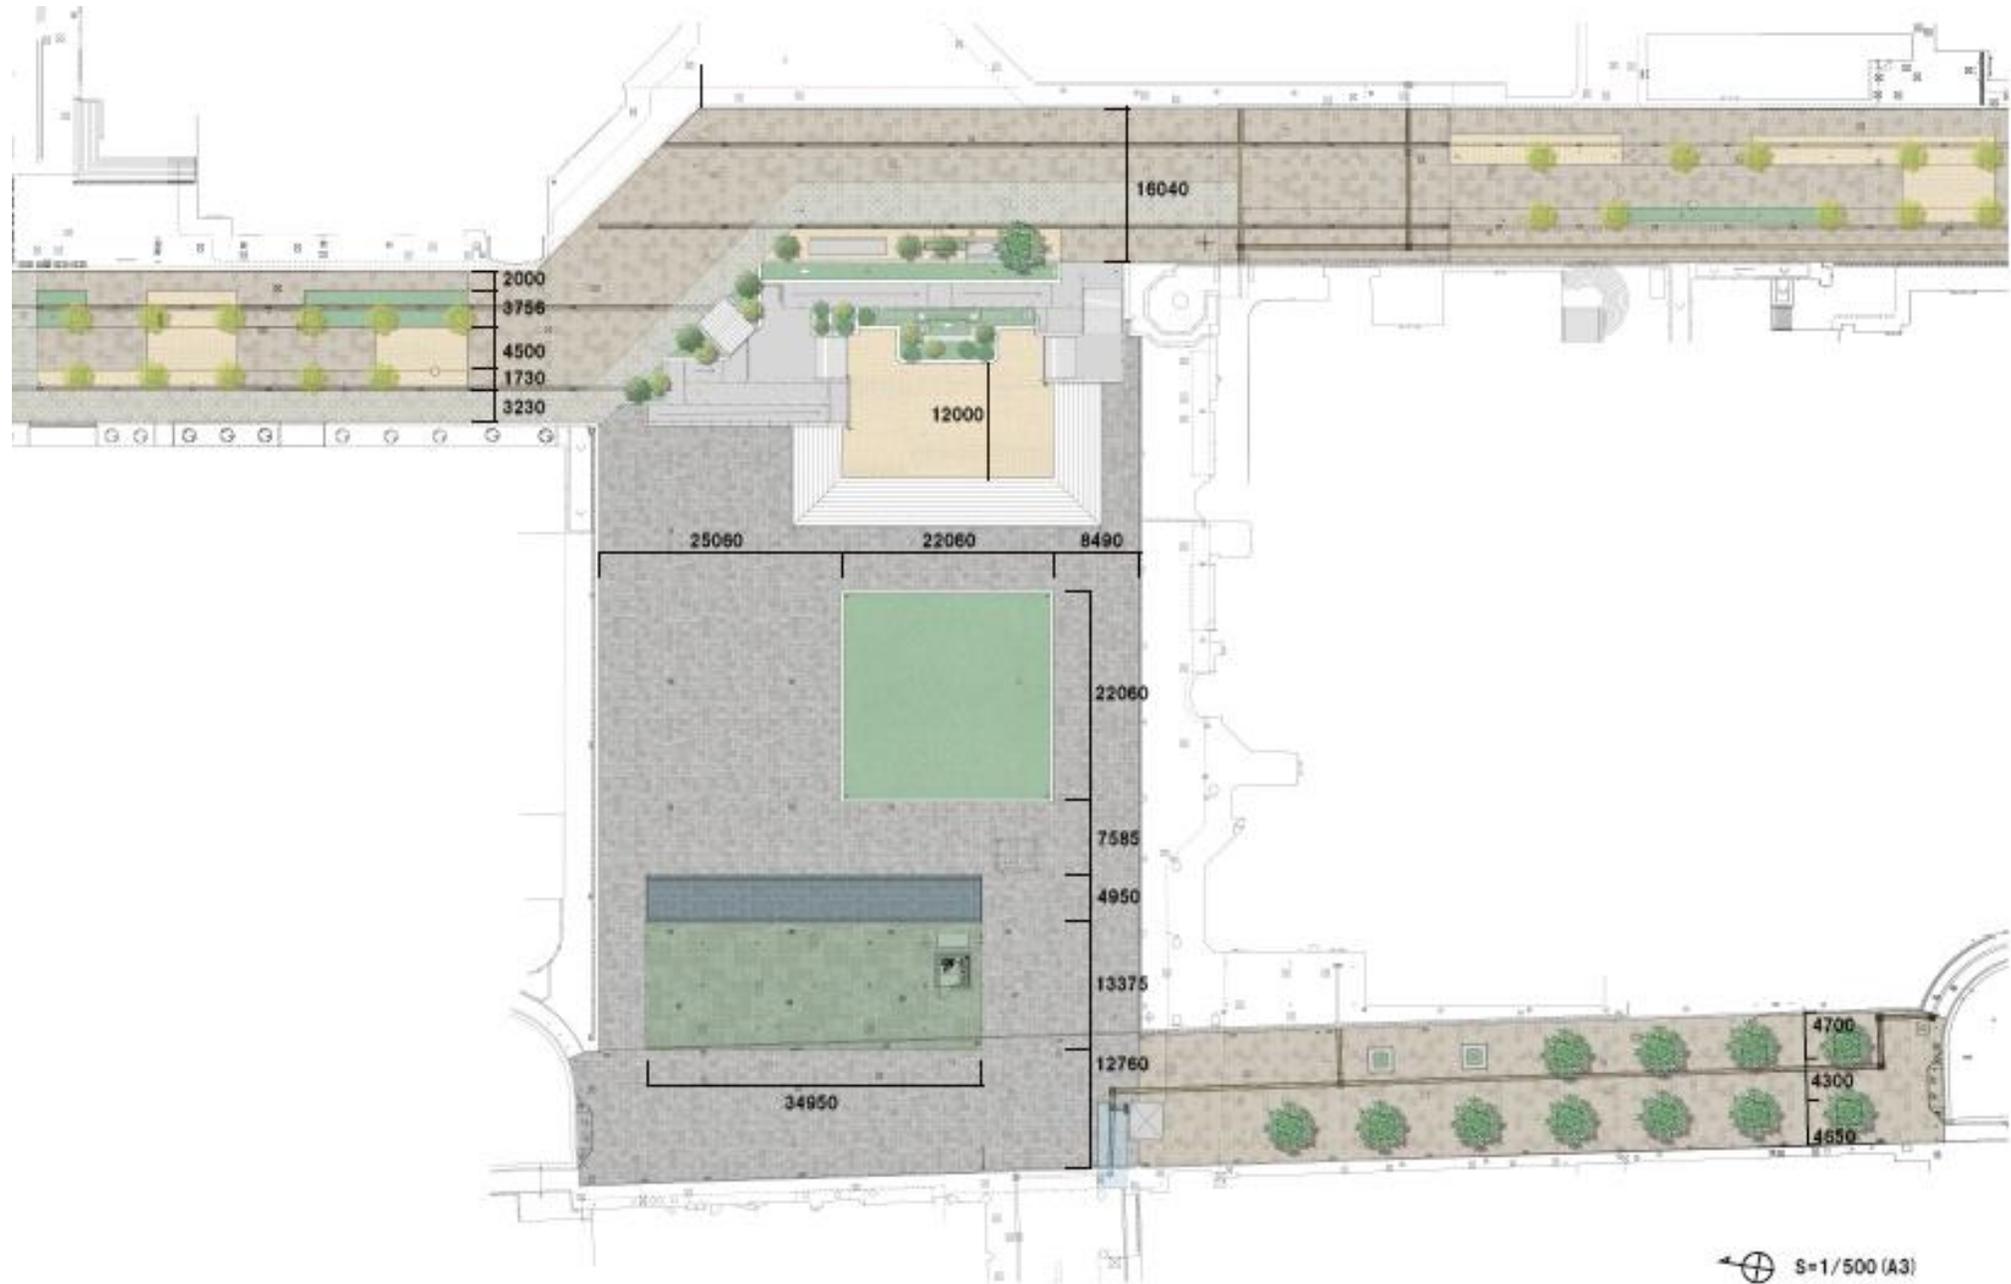


# パークアベニュー南

## 車両停止位置及び店舗等設営位置について

- ・ 通路中央部は設営不可
- ・ 通路に面する店舗や施設から十分な距離をとって設営すること
- ※点字ブロック上は設営不可
- ※人口芝生上は車両の通行・停止不可

本通行経路を使用する際は、必ず、西警察署へ事前相談をお願いします。

車両通行経路  
(搬入搬出経路)

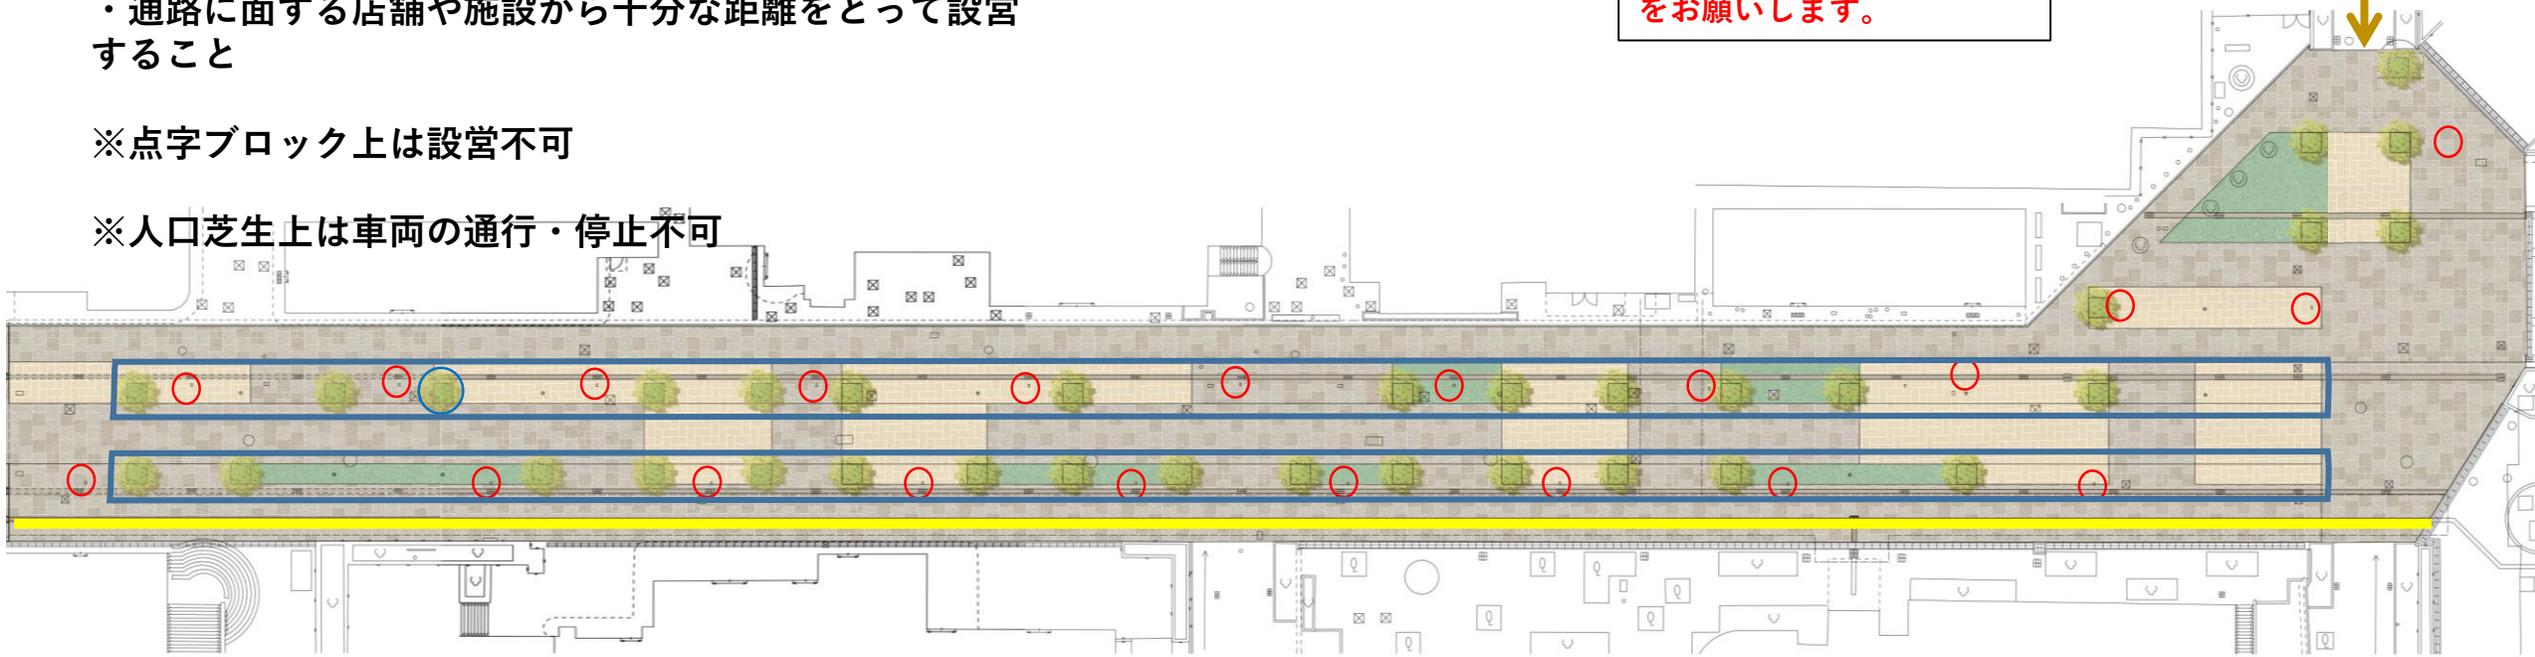

○ : 照明    ○ : 散水栓

□ : 使用可能範囲    ■ : 点字位置

パークアベニュー南（おおよその寸法）

