


第5号議案 神戸国際港都建設計画流通業務団地の変更 計画図
 (西神流通業務団地)

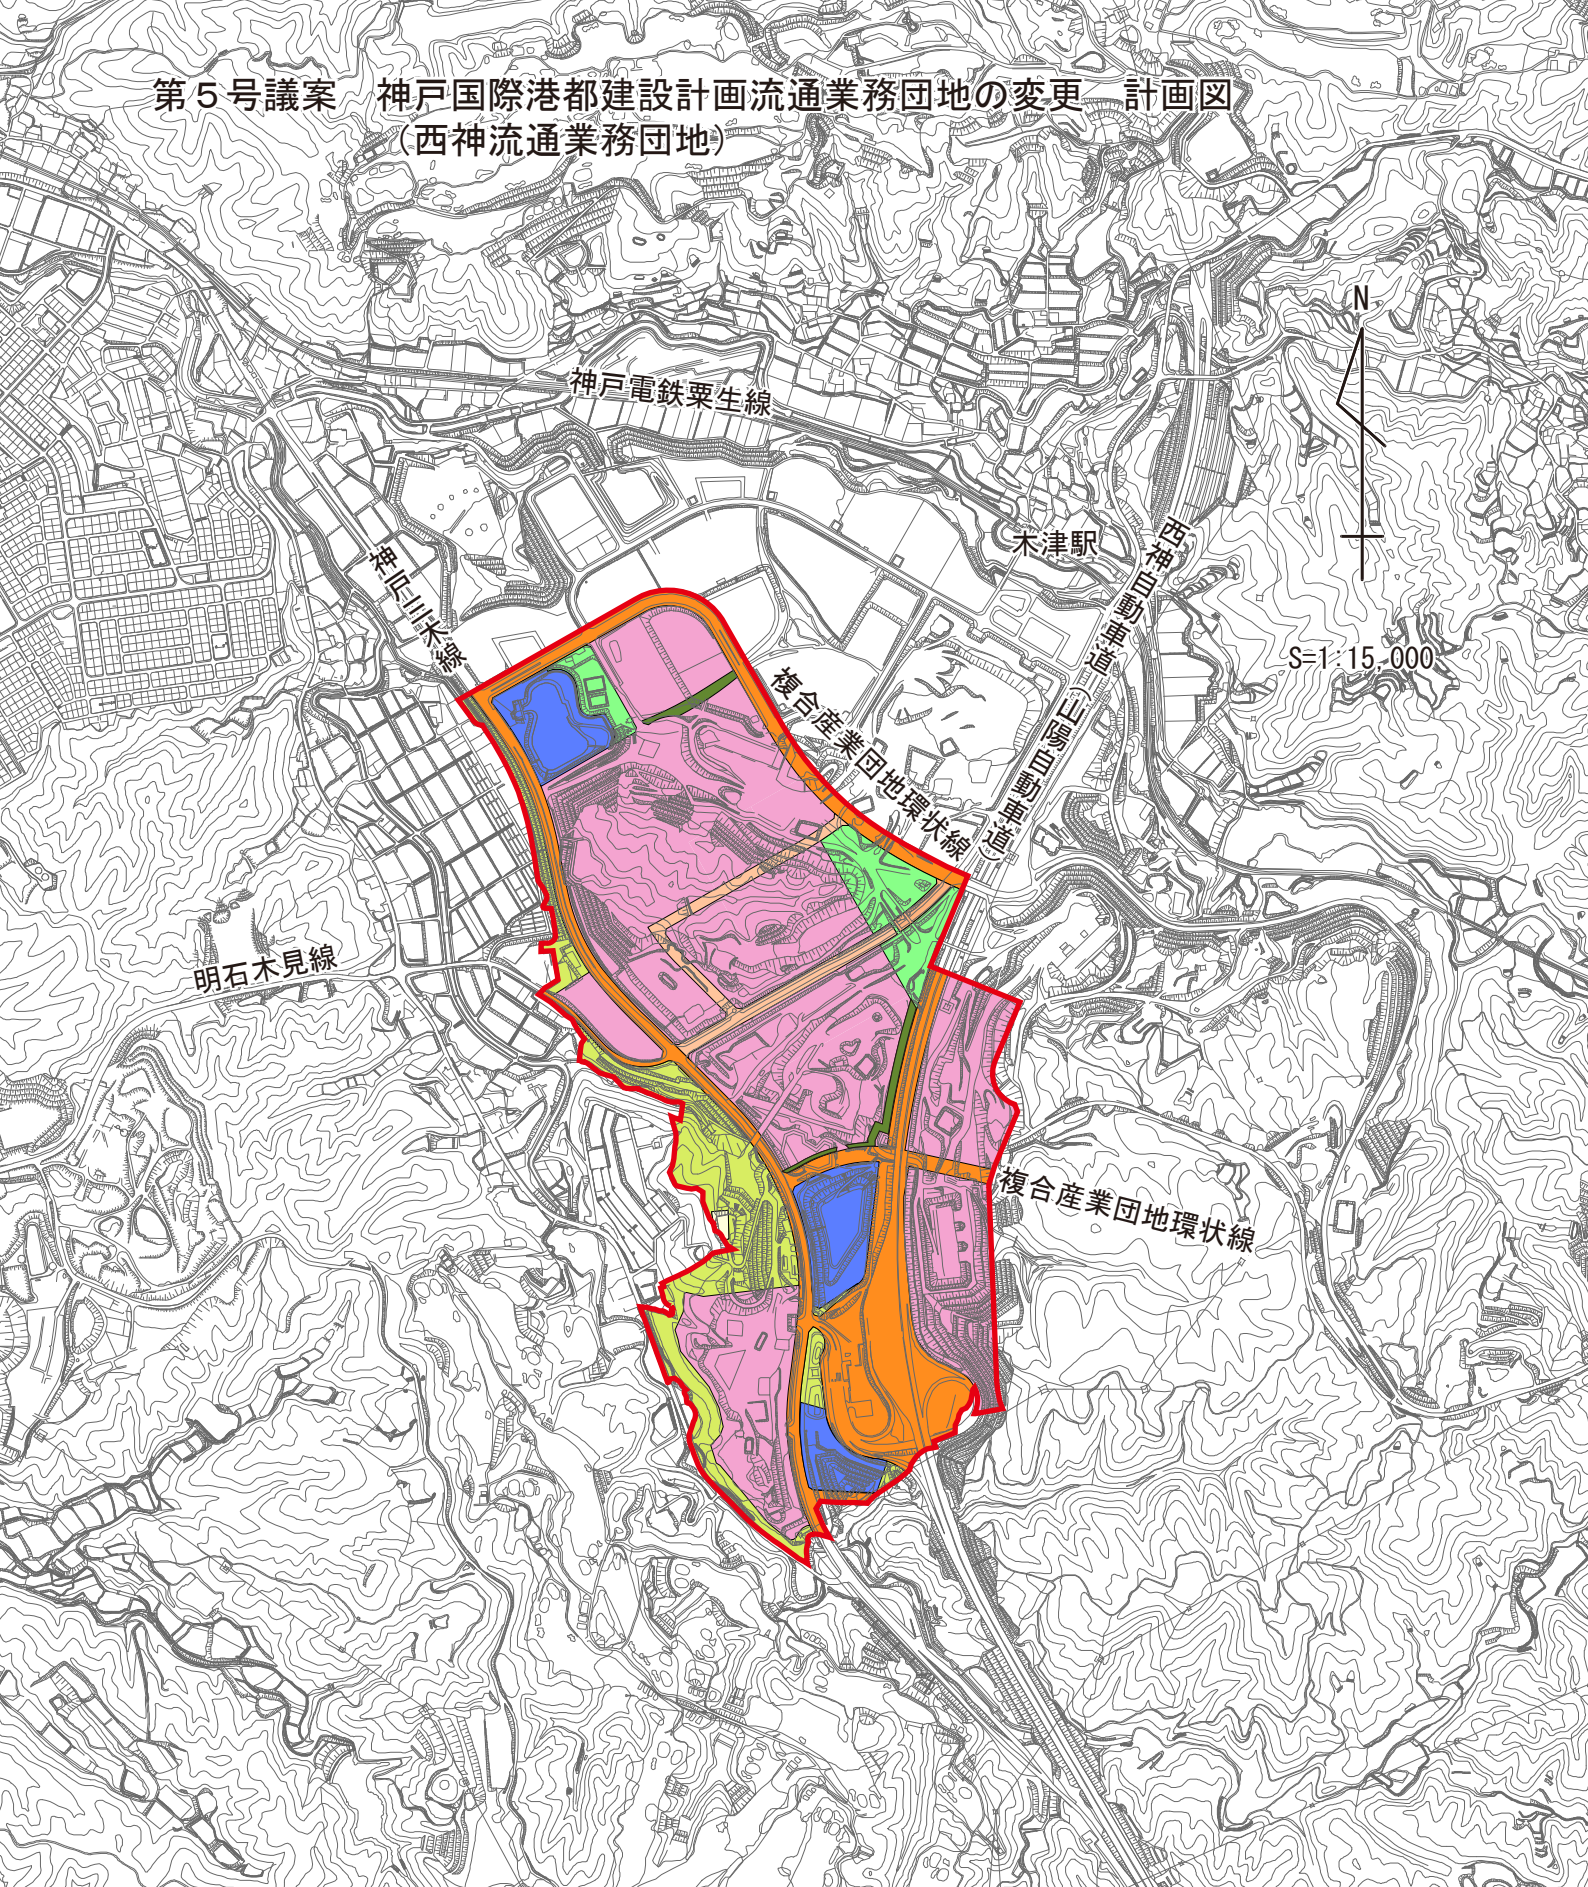

凡 例			
	施行区域		都市計画緑地
	流通業務施設用地		緑 地
	都市計画道路		都市計画調節池
	主な道路		主な公益の施設用地
	都市計画公園		