

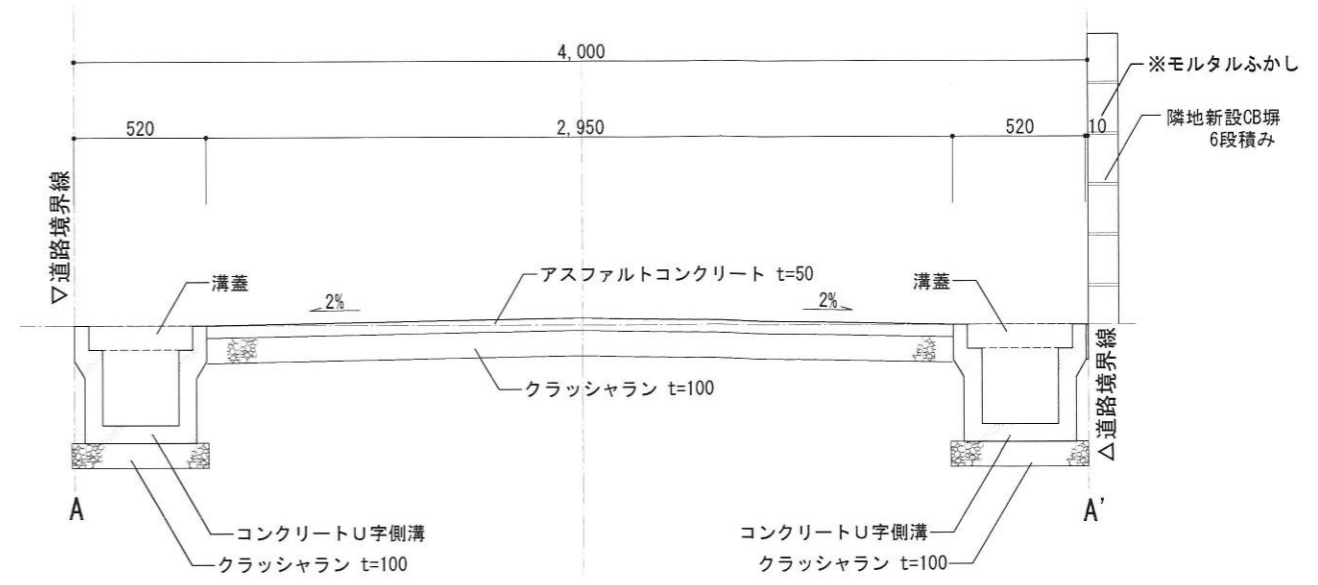


[位置指定]H26-005-3


・表示内容は指定申請時のものであり、現況と相違している場合があります。
 ・実際の幅員、延長が指定と異なる場合、復元等が必要となりますので、窓口でご相談下さい。
 ・指定区域の一部が廃止済の場合がありますので、ご注意ください。

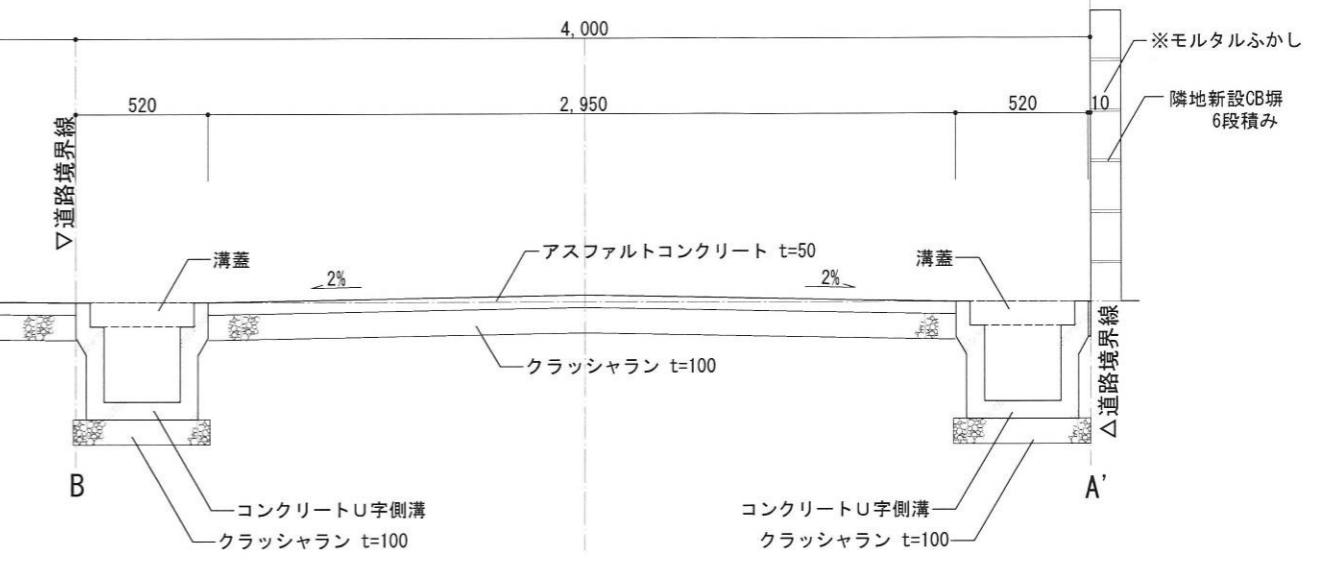


A-A' 横断面図 (S=1/30)

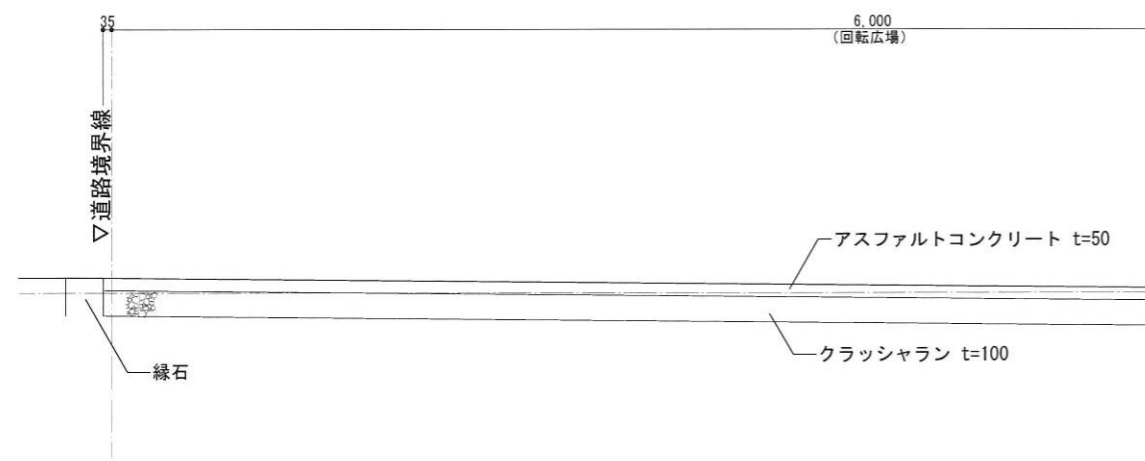

B-B' 横断面図 (S=1/30)

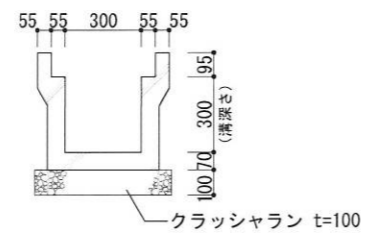

U字側溝断面図 (S=1/30)

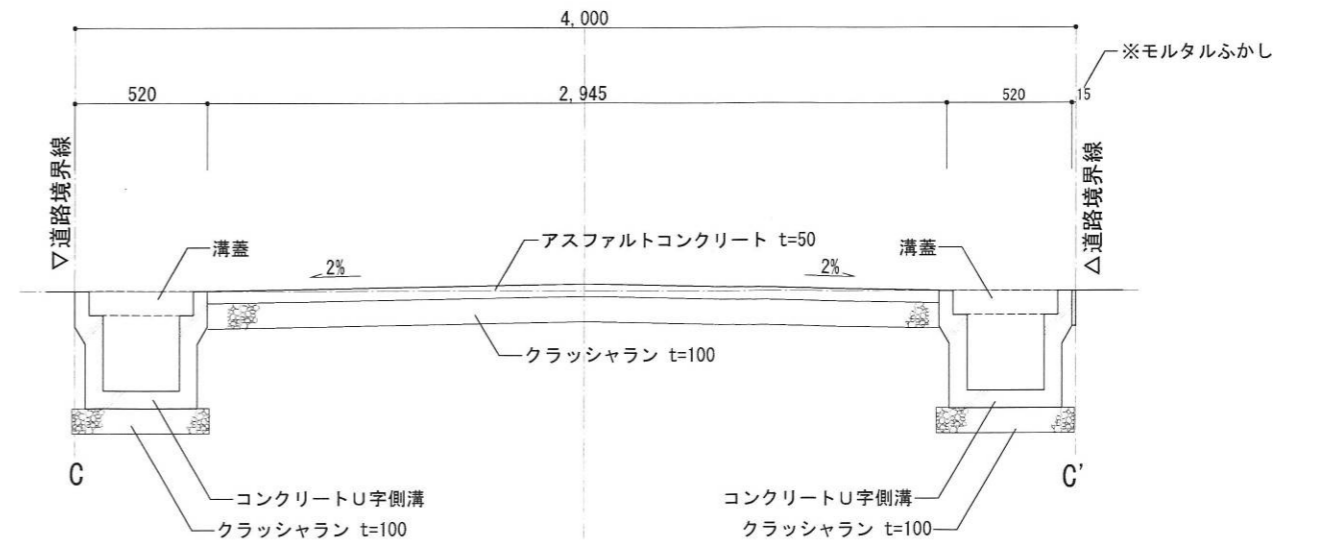

C-C' 横断面図 (S=1/30)

・表示内容は指定申請時のものであり、現況と相違している場合があります。
 ・実際の幅員、延長が指定と異なる場合、復元等が必要となりますので、窓口でご相談下さい。
 ・指定区域の一部が廃止済の場合がありますので、ご注意ください。

様邸 新築 工事設計図	図名 位置指定道路横断面図	日付	縮尺	株式会社 あんじゅホーム 〒657-0841 神戸市灘区灘南通3丁目4-20 TEL 078-802-2768 FAX 078-881-0551	代表者	工務	営業	設計	図面番号
		14/02	1/30						