



第3号議案 神戸国際港都建設計画流通業務地区の変更 計画図
(西神流通業務地区)

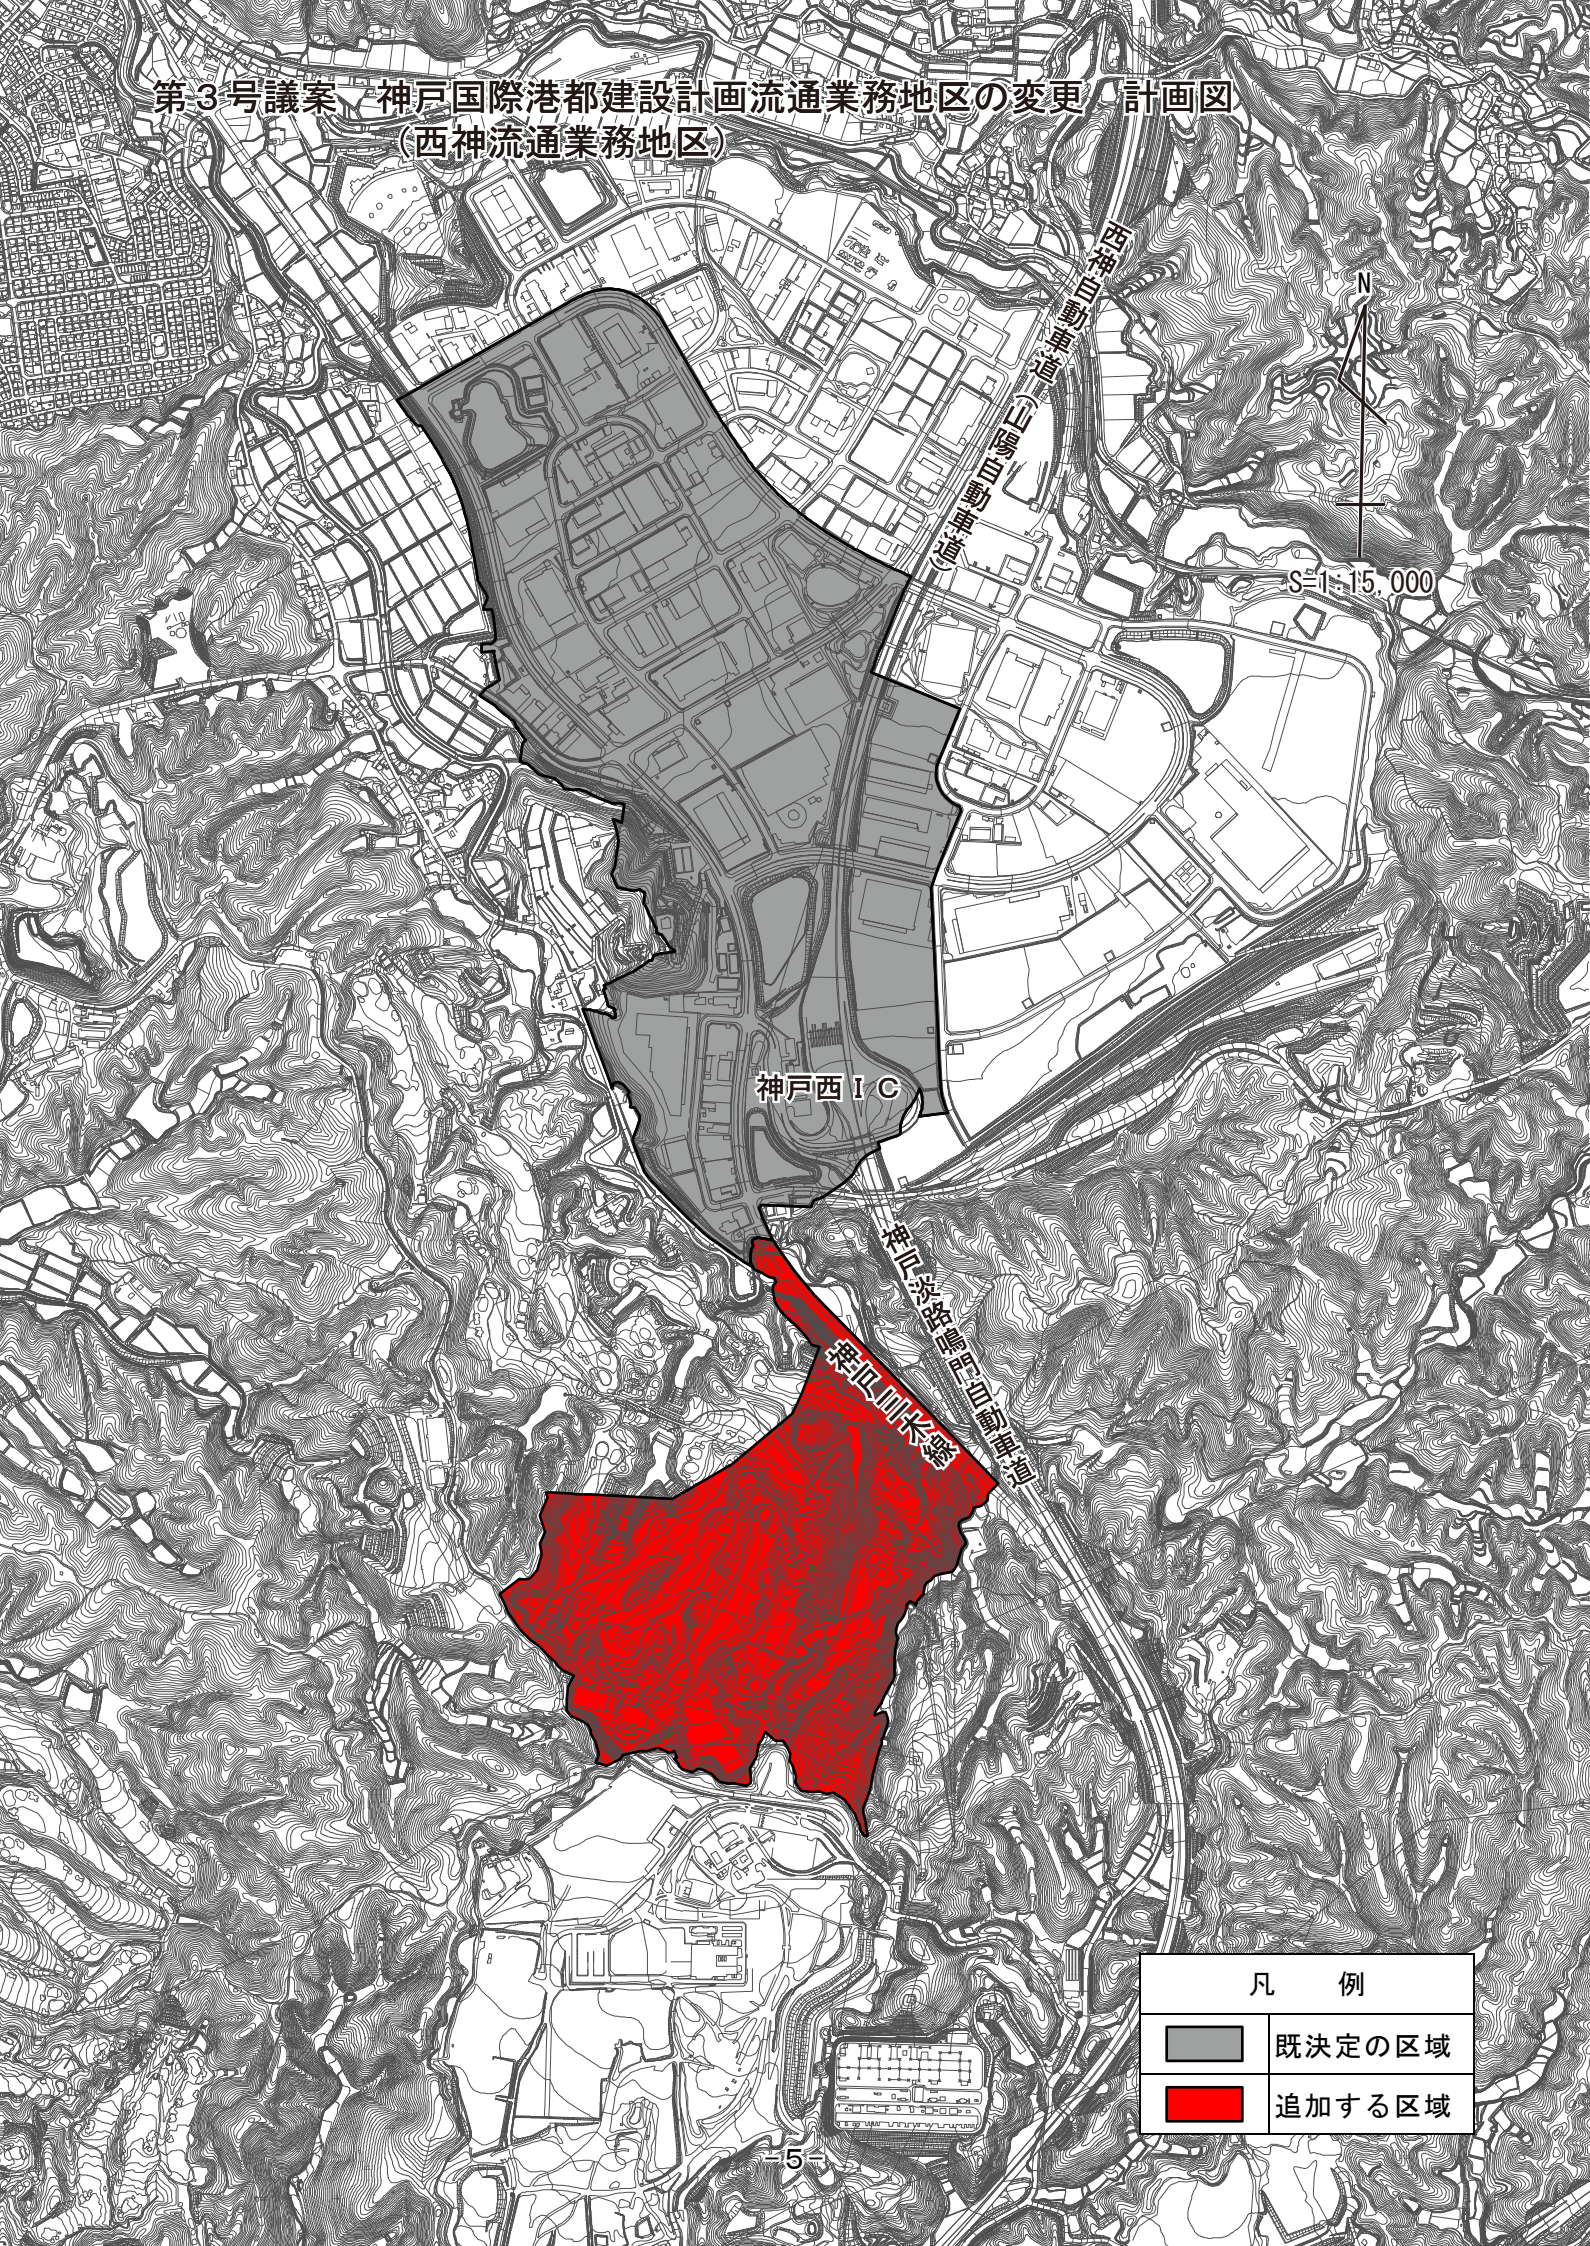

S=1:15,000

神戸西IC

神戸高速道路
東区川水橋

凡 例	
	既決定の区域
	追加する区域