

道路区域求積図

追記資料 1-1_Aブロック道路区域求積図

神戸市北区甲栄台一丁目18番5・神戸市北区山田町小部字ハシ折山18番6

座標求積表

地番	一丁目道路区域				
点名	X	Y	$X_{n+1} - X_{n-1}$	$Y_n (X_{n+1} - X_{n-1})$	
220	-139211.942	74902.349	126.937	9507879.475013	
532	-139172.641	74900.796	43.981	3294211.908876	
531	-139167.961	74896.240	4.320	323551.756800	
534	-139168.321	74907.595	-4.547	-340604.834465	
780	-139172.508	74904.635	-131.182	-9826139.828570	
779	-139299.503	74909.630	-131.462	-9847769.779060	
508	-139303.970	74914.254	-3.514	-263248.688556	
511	-139303.017	74901.511	4.392	328967.436312	
510	-139299.578	74905.813	91.075	6822046.918975	
		倍面積		1105.634675	
		面積		552.8173375	
		地積		552.81	m ²
		坪数		167.2272	坪

座標求積表

地番	字ハシ折山18-6				
点名	X	Y	$X_{n+1} - X_{n-1}$	$Y_n (X_{n+1} - X_{n-1})$	
541	-139164.744	74835.147	-2.033	-152139.853851	
540	-139168.721	74831.772	-42.945	-3213650.448540	
219	-139207.689	74833.442	-35.999	-2693929.078558	
299	-139204.720	74846.613	-4.253	-318322.645089	
220	-139211.942	74902.349	-94.858	-7105087.021442	
510	-139299.578	74905.813	-91.075	-6822046.918975	
511	-139303.017	74901.511	-4.392	-328967.436312	
508	-139303.970	74914.254	-4.234	-317186.951436	
514	-139307.251	74964.052	0.493	36957.277636	
673	-139303.477	74969.148	20.702	1552011.301896	
251	-139286.549	74974.088	17.901	1342111.149288	
252	-139285.576	74974.333	1.977	148224.256341	
253	-139284.572	74974.354	20.021	1501061.541434	
254	-139265.555	74973.827	108.431	8129487.035437	
255	-139176.141	74970.588	90.439	6780265.008132	
256	-139175.116	74970.469	1.755	131573.173095	
257	-139174.386	74969.782	2.957	221685.645374	
258	-139172.159	74967.027	2.775	208033.499925	
259	-139171.611	74966.189	0.755	56599.472695	
260	-139171.404	74965.209	0.493	36957.848037	
261	-139171.118	74959.814	0.182	13642.686148	
262	-139171.222	74959.808	2.797	209662.582976	
534	-139168.321	74907.595	3.261	244273.667295	
531	-139167.961	74896.240	1.736	130019.872640	
263	-139166.585	74872.847	1.273	95313.134231	
264	-139166.688	74872.841	1.841	137840.900281	
		倍面積		24389.698658	
		面積		12194.8493290	
		地積		12194.84	m ²
		坪数		3688.9419	坪
		有効宅地		11642.03	m ²

座標求積表

地番	一丁目18-5				
点名	X	Y	$X_{n+1} - X_{n-1}$	$Y_n (X_{n+1} - X_{n-1})$	
219	-139207.689	74833.442	-90.403	-6765167.657126	
201	-139295.123	74837.189	-90.707	-6788256.902623	
248	-139298.396	74840.485	-6.932	-518794.242020	
249	-139302.055	74891.616	-3.761	-281667.367776	
250	-139302.157	74891.607	-0.962	-72045.725934	
511	-139303.017	74901.511	2.579	193170.996869	
510	-139299.578	74905.813	91.075	6822046.918975	
220	-139211.942	74902.349	94.858	7105087.021442	
299	-139204.720	74846.613	4.253	318322.645089	
		倍面積		12695.686896	
		面積		6347.8434480	
		地積		6347.84	m ²
		坪数		1920.2226	坪



発注者	神戸市都市計画総局住宅部住宅整備課
事業名	市営桜の宮住宅建替え事業にかかる敷地境界確定測量業務
地名	神戸市北区甲栄台一丁目・小部字ハシ折山
図名	道路区域求積図
測量年月日	平成26年5月9日・16日
作製年月日	平成27年3月31日
縮尺	1/1000

神戸市西区伊川谷町有瀬507番地
株式会社 梅田測建
 測量業者登録 第(2)-31731号
 土地家屋調査士 梅田和雄
 TEL:078-974-5566/FAX:078-974-5567

道路区域求積図

神戸市北区甲栄台二丁目（4BL）

追記資料1-2_Cブロック道路区域求積図

座標求積表

地番	二丁目道路区域南			
点名	X	Y	$X_{n+1} - X_{n-1}$	$Y_n (X_{n+1} - X_{n-1})$
609	-139299.765	74756.093	-2.959	-221203.279187
610	-139303.512	74759.546	-114.521	-8561537.967466
235	-139414.286	74764.293	-157.240	-11755937.431320
628	-139460.752	74766.175	-47.410	-3544664.356750
230	-139461.696	74771.024	157.129	11748696.230096
605	-139303.623	74764.329	161.143	12047748.268047
606	-139300.553	74766.796	3.858	288450.298968
		倍面積		1551.762388
		面積		775.8811940
		地積		775.88
		坪数		234.7040

座標求積表


地番	二丁目14-33			
点名	X	Y	$X_{n+1} - X_{n-1}$	$Y_n (X_{n+1} - X_{n-1})$
231	-139294.701	74685.922	2.528	188806.010816
232	-139297.237	74683.111	-151.345	-11302915.434295
233	-139446.046	74691.547	-154.450	-11536109.434150
234	-139451.687	74720.176	30.002	2241754.720352
236	-139416.044	74718.882	37.401	2794560.905682
235	-139414.286	74764.293	-44.708	-3342562.011444
628	-139460.752	74766.175	-47.410	-3544664.356750
230	-139461.696	74771.024	157.129	11748696.230096
605	-139303.623	74764.329	161.143	12047748.268047
606	-139300.553	74766.796	3.858	288450.298968
609	-139299.765	74756.093	5.852	437472.656236
		倍面積		21237.853558
		面積		10618.9267790
		地積		10618.92
		坪数		3212.2253
		有効宅地		9843.04

座標求積表

地番	二丁目14-30			
点名	X	Y	$X_{n+1} - X_{n-1}$	$Y_n (X_{n+1} - X_{n-1})$
606	-139300.553	74766.796	1.195	89346.321220
605	-139303.623	74764.329	-161.143	-12047748.268047
230	-139461.696	74771.024	-170.778	-12769245.936672
626	-139474.401	74835.374	152.845	11438212.739030
506	-139308.851	74828.208	169.583	12689591.997264
505	-139304.818	74825.377	8.298	620900.978346
		倍面積		21057.831141
		面積		10528.9155705
		地積		10528.91
		坪数		3184.9969

座標求積表

地番	二丁目14-106			
点名	X	Y	$X_{n+1} - X_{n-1}$	$Y_n (X_{n+1} - X_{n-1})$
236	-139416.044	74718.882	-37.401	-2794560.905682
234	-139451.687	74720.176	-44.708	-3340589.628608
628	-139460.752	74766.175	37.401	2796329.711175
235	-139414.286	74764.293	44.708	3342562.011444
		倍面積		3741.188329
		面積		1870.5941645
		地積		1870.59
		坪数		565.8547

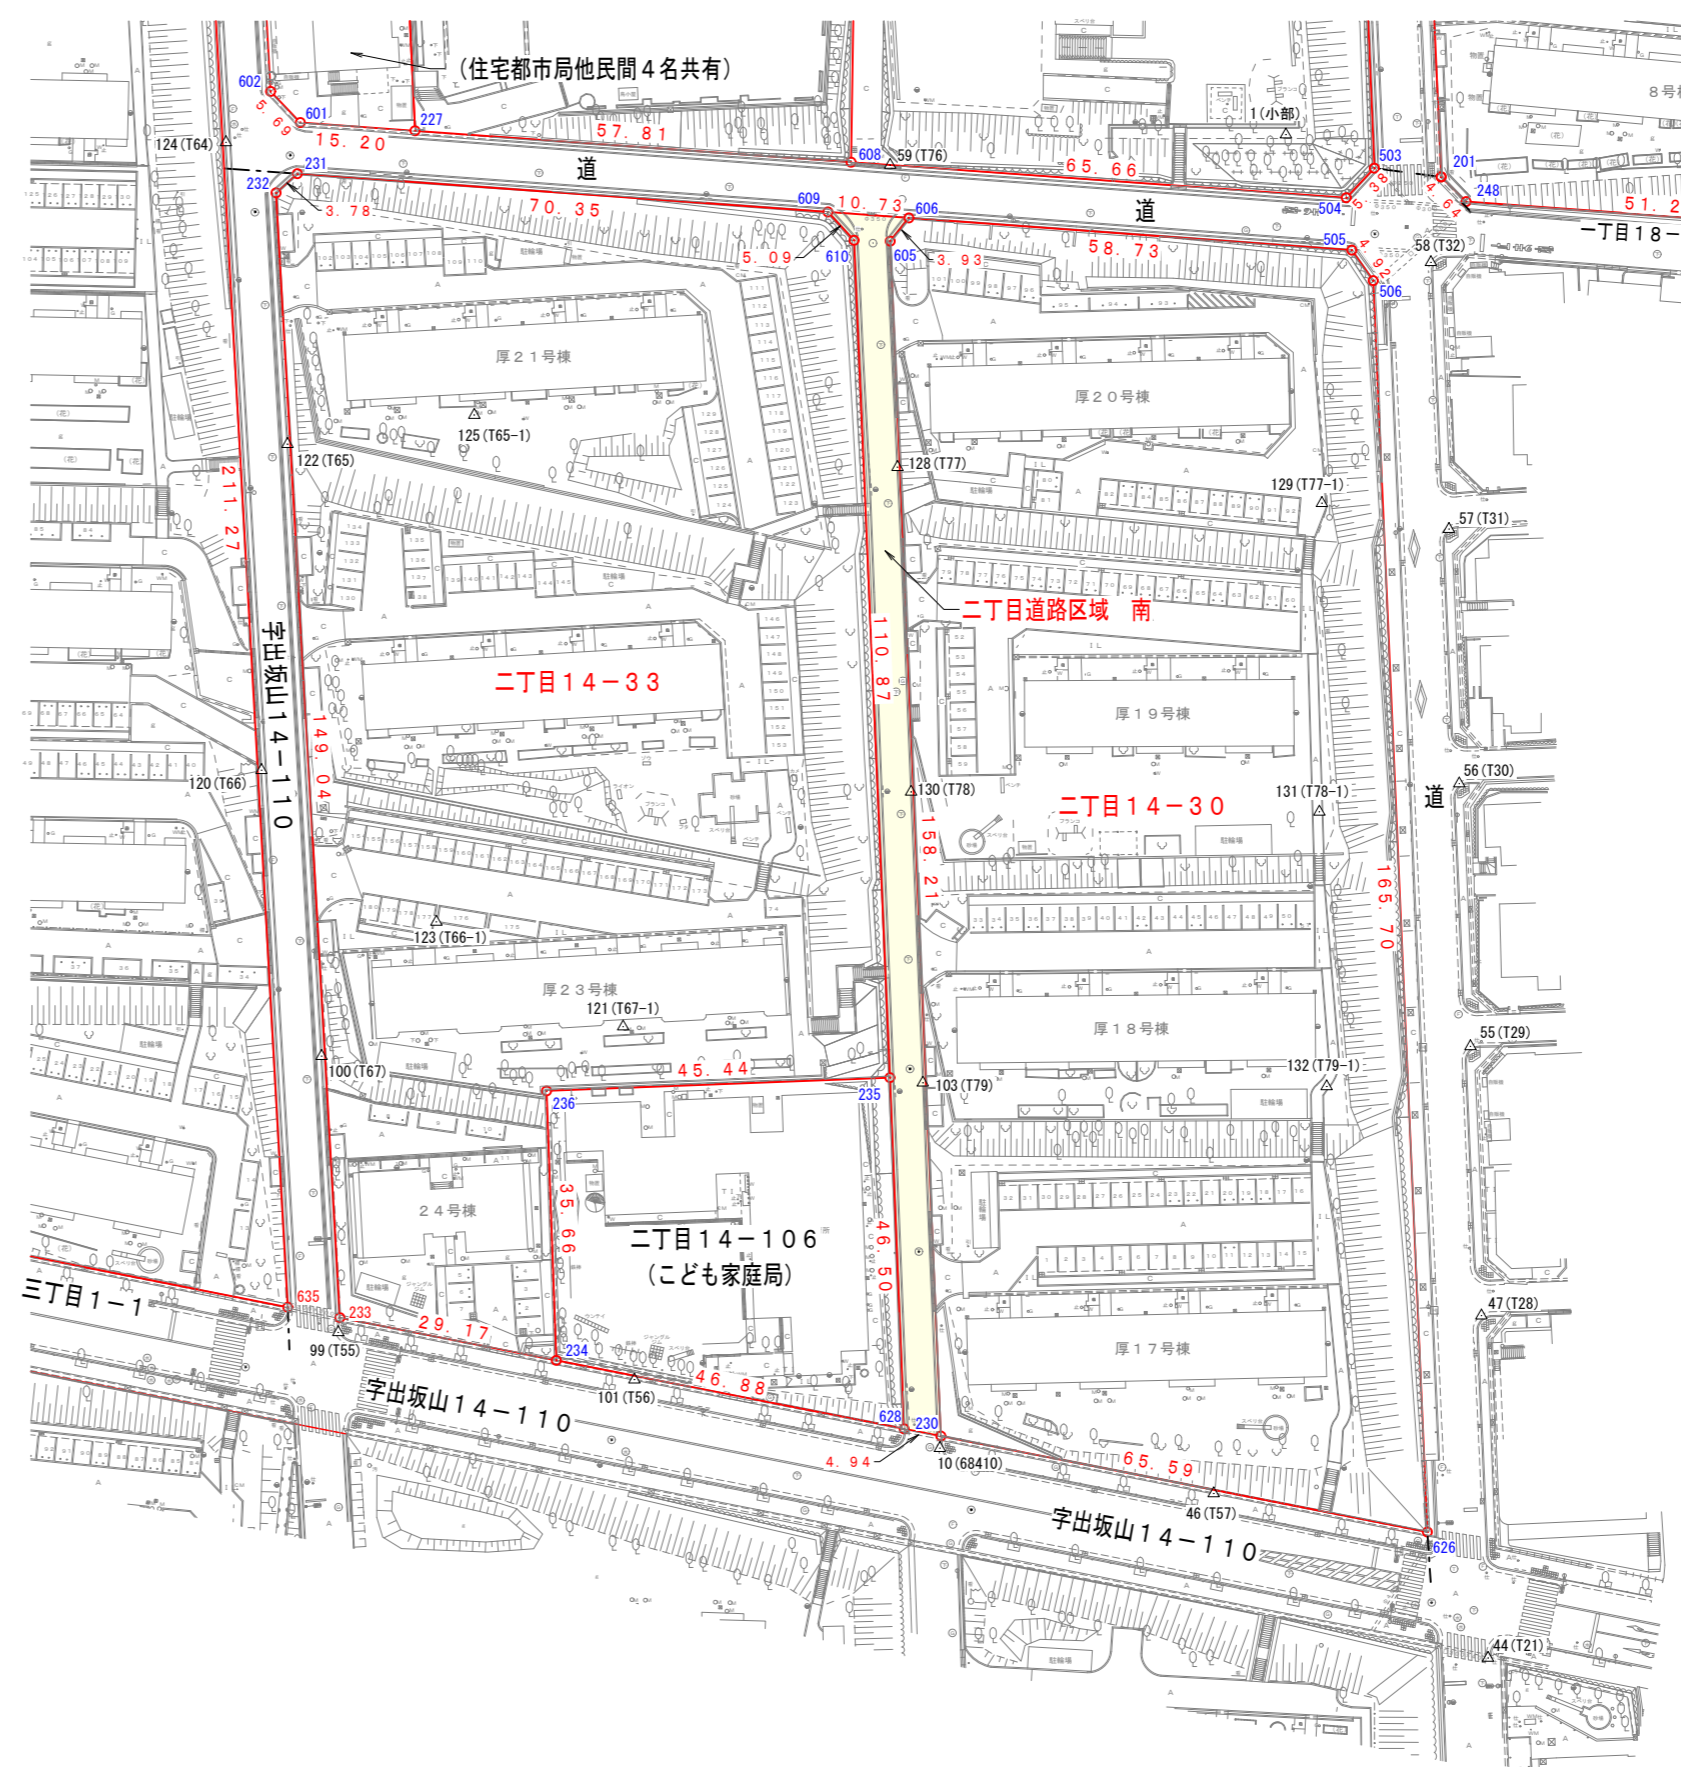

発注者	神戸市都市計画総局住宅部住宅整備課
事業名	市営校の宮住宅建替事業にかかる敷地境界確定測量業務
地名	神戸市北区甲栄台二丁目（4BL）
図名	道路区域求積図
測量年月日	平成26年5月9日・16日
作製年月日	平成27年3月31日
縮尺	1/1000

神戸市西区伊川谷町有瀬507番地

株式会社 梅田測建

測量業者登録 第(2)-31731号

土地家屋調査士 梅田和雄

TEL:078-974-5566/FAX:078-974-5567