



・表示内容は指定申請時のものであり、現況と相違している場合があります。
 ・実際の幅員、延長が指定と異なる場合、復元等が必要となりますので、窓口でご相談下さい。
 ・指定区域の一部が廃止済の場合がありますので、ご注意ください。

計 画 図 縮尺=1:200

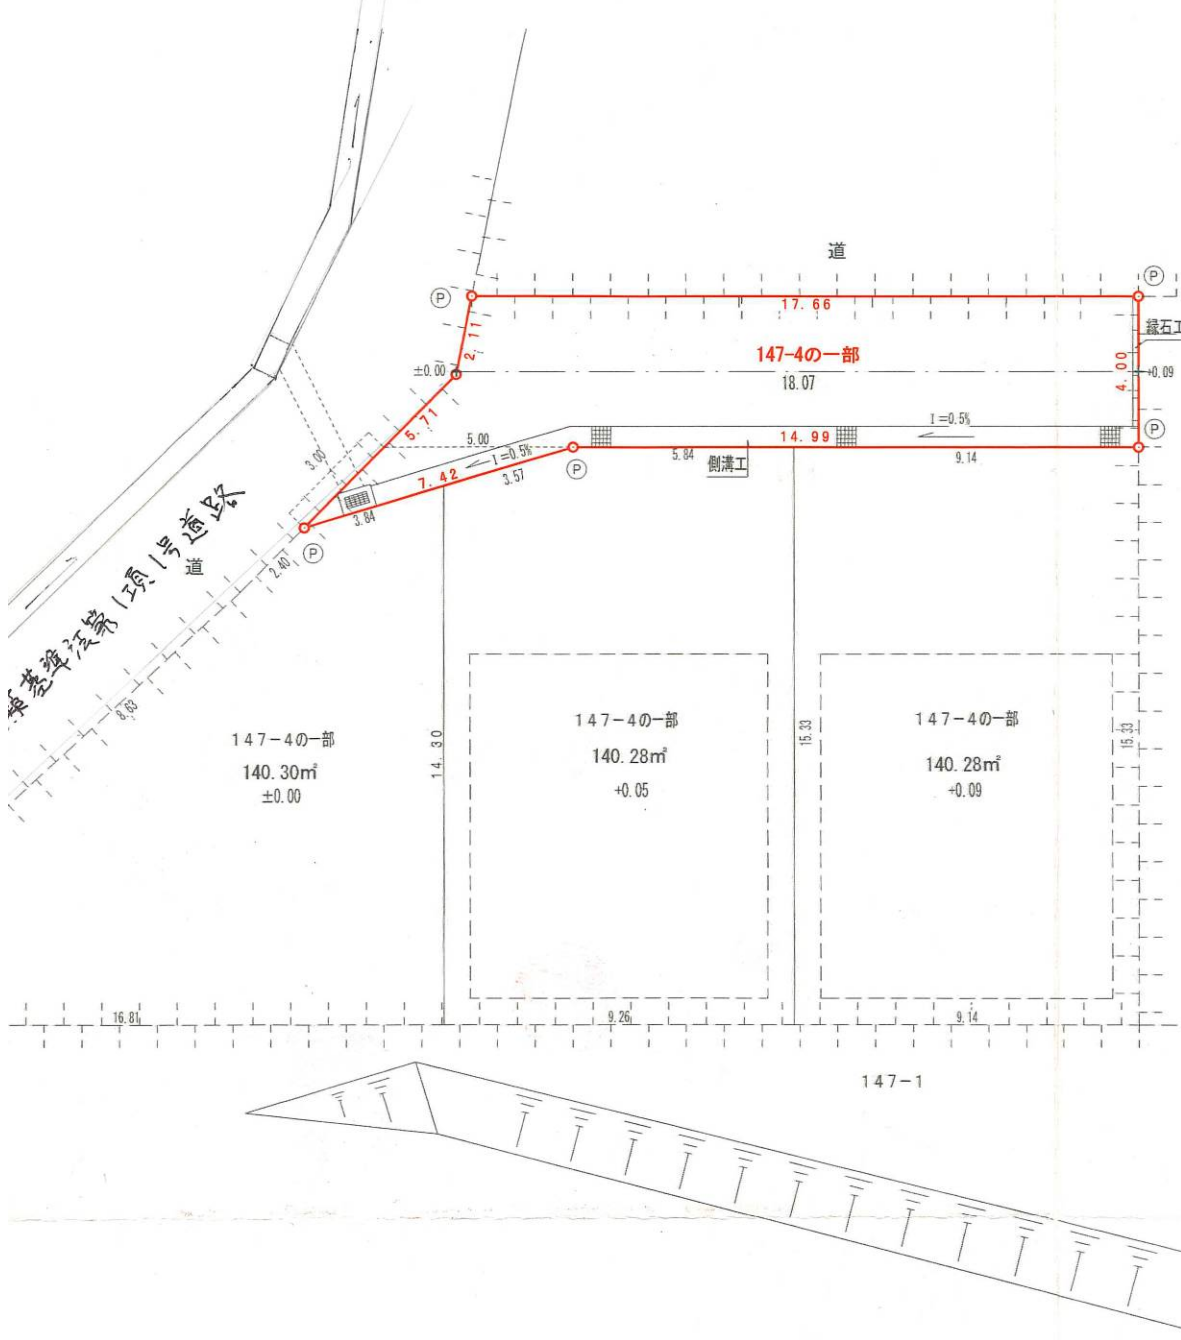


断 面 図 縮尺=1:100

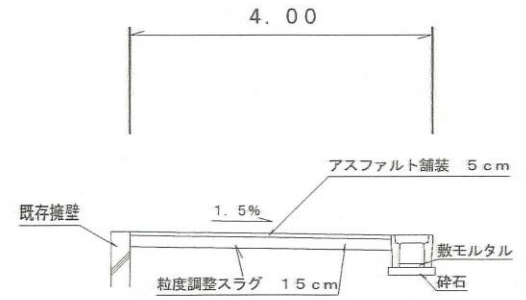


147-3

凡 例
 (P) 金属プレート

字 限 図

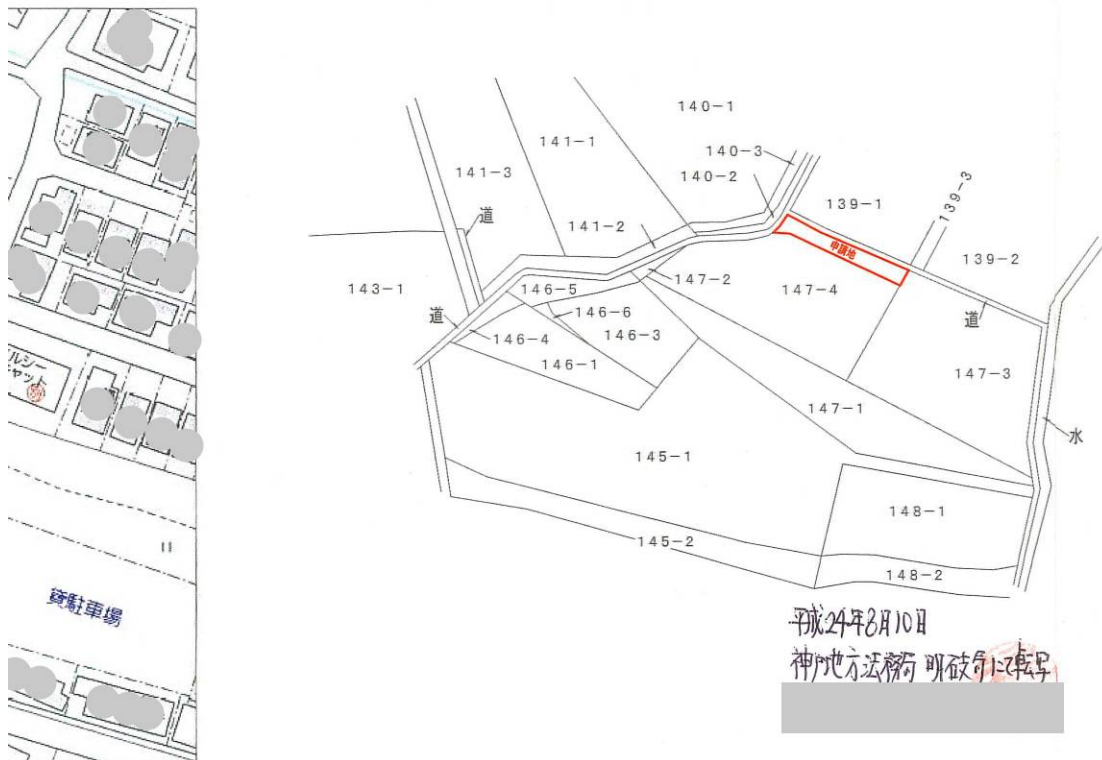

求 積 図 縮尺=1:250

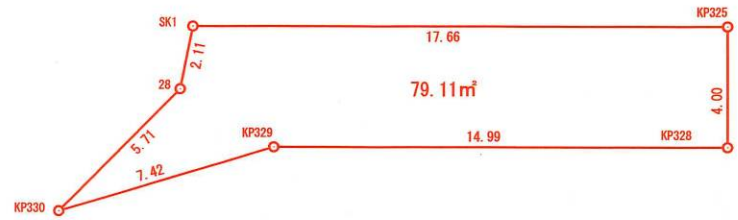

地 番 測 点	位置指定道路	
	X	Y
KP325	-147032.438	59876.373
KP328	-147036.227	59875.089
KP329	-147031.417	59860.890
KP330	-147031.160	59853.474
28	-147028.594	59858.577
SK1	-147026.768	59859.638
倍面積	158.237894	
面積	79.1189470	
地積	79.11 m²	

・表示内容は指定申請時のものであり、現況と相違している場合があります。
 ・実際の幅員、延長が指定と異なる場合、復元等が必要となりますので、窓口でご相談下さい。
 ・指定区域の一部が廃止済の場合がありますので、ご注意ください。