



[位置指定]H24-022-2(1/2)

・表示内容は指定申請時のものであり、現況と相違している場合があります。
 ・実際の幅員、延長が指定と異なる場合、復元等が必要となりますので、窓口でご相談下さい。
 ・指定区域の一部が廃止済の場合がありますので、ご注意ください。

附近見取図 (S=1:2500)

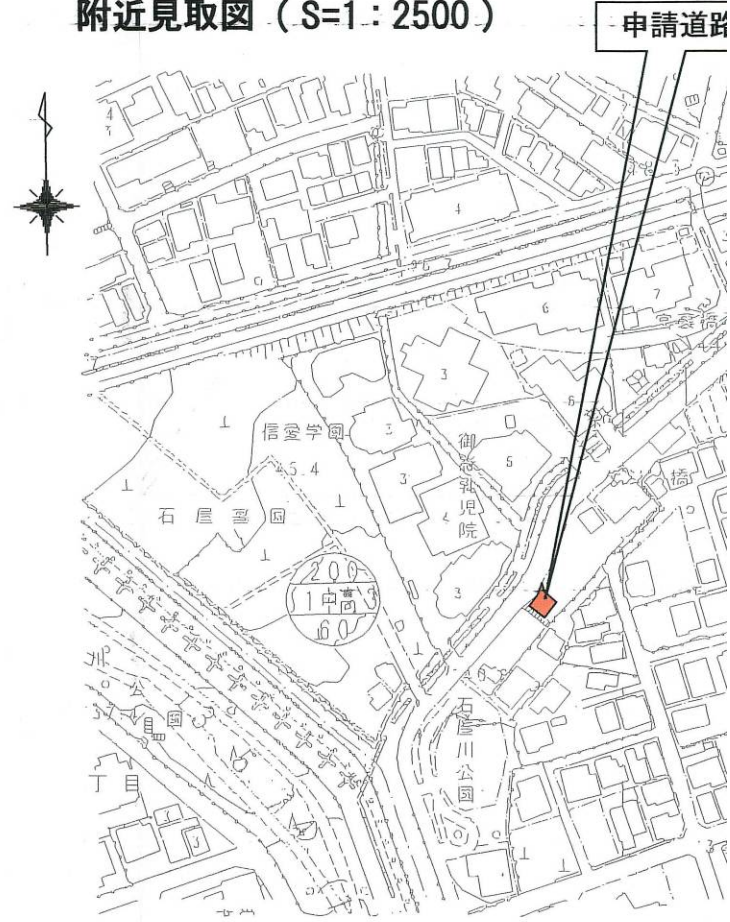

道路図(平面図) (S=1:2500)

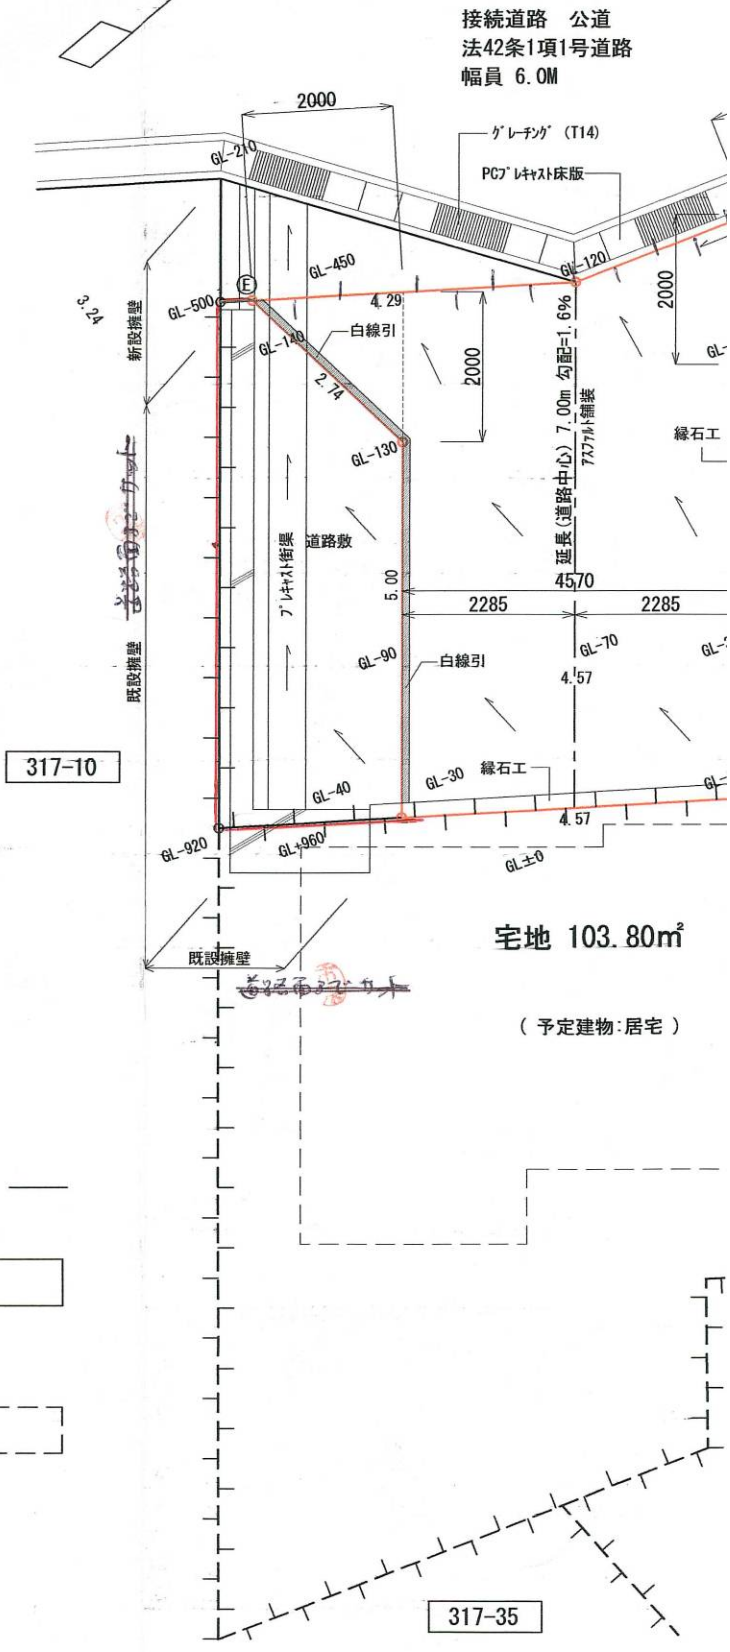

凡例

方位		既存道路及び既指定道路 (年月日・番号記入)		市町村界	
申請する道路の位置(朱書)		今後予定する道路		既存建築物	
標識の位置		地番界		予定建築物	
下水・側溝等		敷地界			

・表示内容は指定申請時のものであり、現況と相違している場合があります。
 ・実際の幅員、延長が指定と異なる場合、復元等が必要となりますので、窓口でご相談下さい。
 ・指定区域の一部が廃止済の場合がありますので、ご注意ください。