

登記年月日：平成23年2月3日

・表示内容は指定申請時のものであり、現況と相違している場合があります。  
・実際の幅員、延長が指定と異なる場合、復元等が必要となりますので、窓口でご相談下さい。  
・指定区域の一部が廃止済の場合がありますので、ご注意ください。

[位置指定]H23-024-3

地番	16-1, -5, -6	主地積測量図
土地の所在	神戸市須磨区関守町二丁目	

平成23年7月8日  
神戸地方法務局須磨出張所

登記官

これは図面に記録されている内容を証明した書面である。

座標求積表

地番測点	(A) 16-1	X <sub>n</sub>	Y <sub>n</sub>	(X <sub>n+1</sub> - X <sub>n-1</sub> ) Y <sub>n</sub>	
Z3		-150045.650	71375.495	230400.097860	
JK8		-150050.144	71370.838	-568040.499642	
E2		-150053.609	71367.173	-412930.462978	
JK7		-150055.930	71365.678	-611960.688850	
JK9		-150062.184	71361.239	-812233.622298	
G109		-150067.312	71357.660	-467178.600020	
G113		-150068.731	71357.048	-352147.031880	
G119		-150072.247	71365.582	155148.775268	
G99		-150066.557	71369.479	557538.369948	
G97		-150064.435	71371.203	-50102.584506	
K9		-150067.259	71374.217	-399695.615200	
K8		-150070.035	71377.249	-319555.943773	
K7		-150071.736	71379.147	-283874.867619	
K6		-150074.012	71381.643	-460126.070778	
K5		-150078.182	71386.085	241213.581215	
K4		-150070.633	71393.302	557296.115412	
Z22		-150070.376	71393.550	645968.840400	
Z43		-150061.585	71384.186	1023220.922124	
Z53		-150056.042	71388.472	570322.502808	
Z52		-150053.596	71385.308	190598.772360	
Z36		-150053.372	71385.481	567229.032026	
				倍面積	1091.021877
				面積	545.5109385
				地積	545.51 m <sup>2</sup>

引照点表

P	マンホール	X座標	Y座標
P1	M1 (中心)	-150042.140	71394.763
P2	M2 (中心)	-150053.566	71408.668

境界点	点間距離	
	P1	P2
Z34	4.11	21.35
K5	37.07	33.40
K4	28.53	22.96
Z22	28.26	22.60
K3	24.59	17.38
Z25	21.87	12.72
Z46	6.94	11.80

地番測点	(B) 16-5	X <sub>n</sub>	Y <sub>n</sub>	(X <sub>n+1</sub> - X <sub>n-1</sub> ) Y <sub>n</sub>	
Z34		-150042.110	71390.653	-128574.566053	
Z35		-150046.083	71391.117	-804006.759654	
Z36		-150053.372	71385.481	-536319.118753	
Z52		-150053.596	71385.308	-190598.772360	
Z53		-150056.042	71388.472	-8709.393584	
Z44		-150053.718	71390.270	527217.143950	
Z45		-150048.657	71394.183	394095.890160	
Z46		-150048.198	71398.156	250179.138624	
Z31		-150045.153	71394.411	279580.513476	
Z32		-150044.282	71393.339	217249.930577	
				倍面積	114.006383
				面積	57.0031915
				地積	57.00 m <sup>2</sup>


地番測点	(C) 16-6	X <sub>n</sub>	Y <sub>n</sub>	(X <sub>n+1</sub> - X <sub>n-1</sub> ) Y <sub>n</sub>	
Z44		-150053.718	71390.270	515937.481290	
Z53		-150056.042	71388.472	-561613.109224	
Z43		-150061.585	71384.186	-1023220.922124	
Z22		-150070.376	71393.550	-359180.950050	
K3		-150066.616	71397.177	507419.736939	
Z25		-150063.269	71400.443	920922.913814	
				倍面積	265.150645
				面積	132.5753225
				地積	132.57 m <sup>2</sup>

(A) + (B) + (C) = 合計 735.0894525

平成23年1月29日 測量  
V座標系

使用公共基準点

測点名	X座標	Y座標
1B768 街区補助点	-150036.177	71470.489
1B770 街区補助点	-150154.617	71405.278

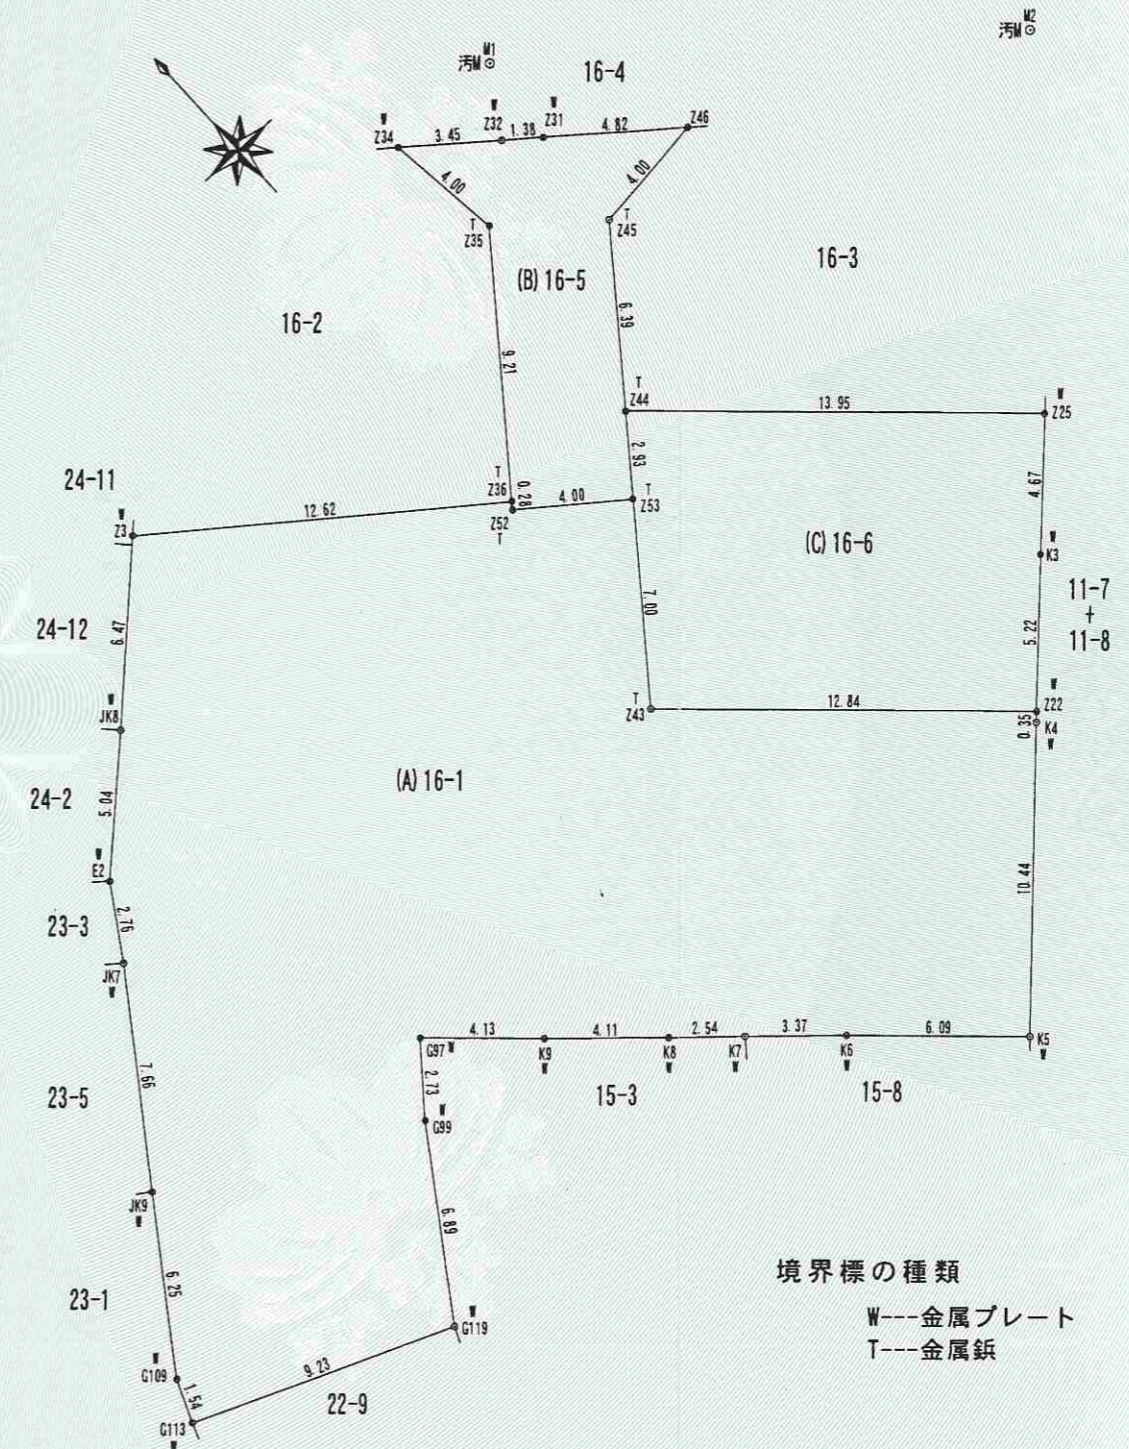

境界標の種類

W---金属プレート  
T---金属釘

作製者	[Redacted]	(平成 23 年 1 月 3 日作製)
-----	------------	---------------------

申請人	関西住宅販売株式会社 代表取締役 横野修三	縮尺 1/250
-----	--------------------------	----------

・表示内容は指定申請時のものであり、現況と相違している場合があります。  
・実際の幅員、延長が指定と異なる場合、復元等が必要となりますので、窓口でご相談下さい。  
・指定区域の一部が廃止済の場合がありますので、ご注意ください。