


・表示内容は指定申請時のものであり、現況と相違している場合があります。
・実際の幅員、延長が指定と異なる場合、復元等が必要となりますので、窓口でご相談下さい。
・指定区域の一部が廃止済の場合がありますので、ご注意ください。

45-5
A=4181.71㎡

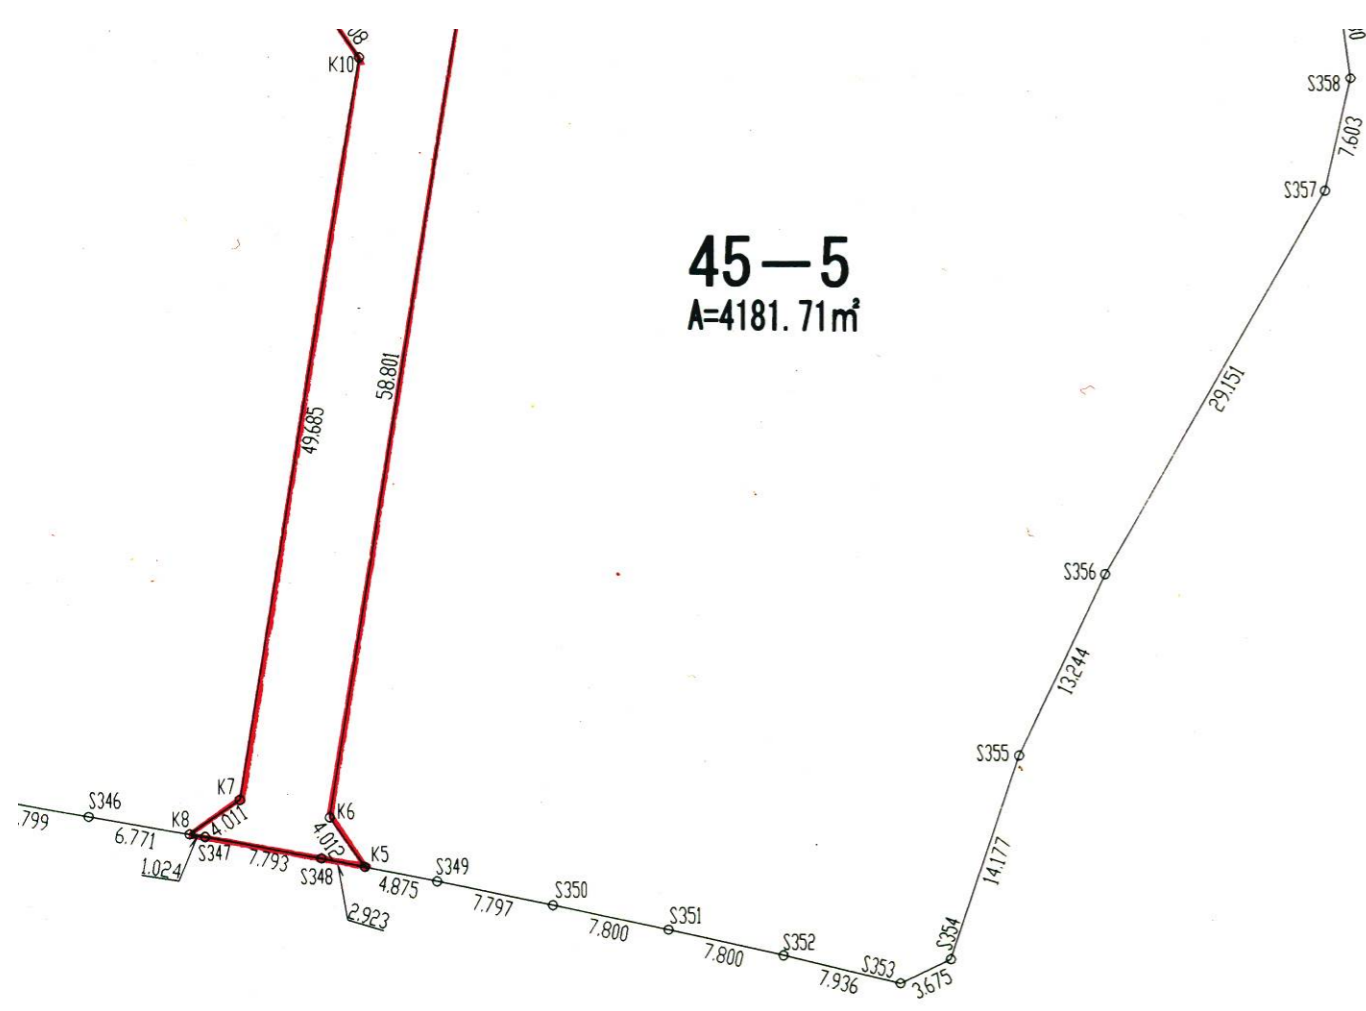

・表示内容は指定申請時のものであり、現況と相違している場合があります。
・実際の幅員、延長が指定と異なる場合、復元等が必要となりますので、窓口でご相談下さい。
・指定区域の一部が廃止済の場合がありますので、ご注意ください。

世界測地系

| | | | |
|------------------------------|------------|---|--|
| 図名 | 確定測量図 | 番 | |
| 縮尺 | 1:500 | 号 | |
| 作成年月日 | 平成21年4月23日 | | |
| 担当測量士 | | | |
| 測量業第(7)11713号 (株) 関西エンジニアリング | | | |