

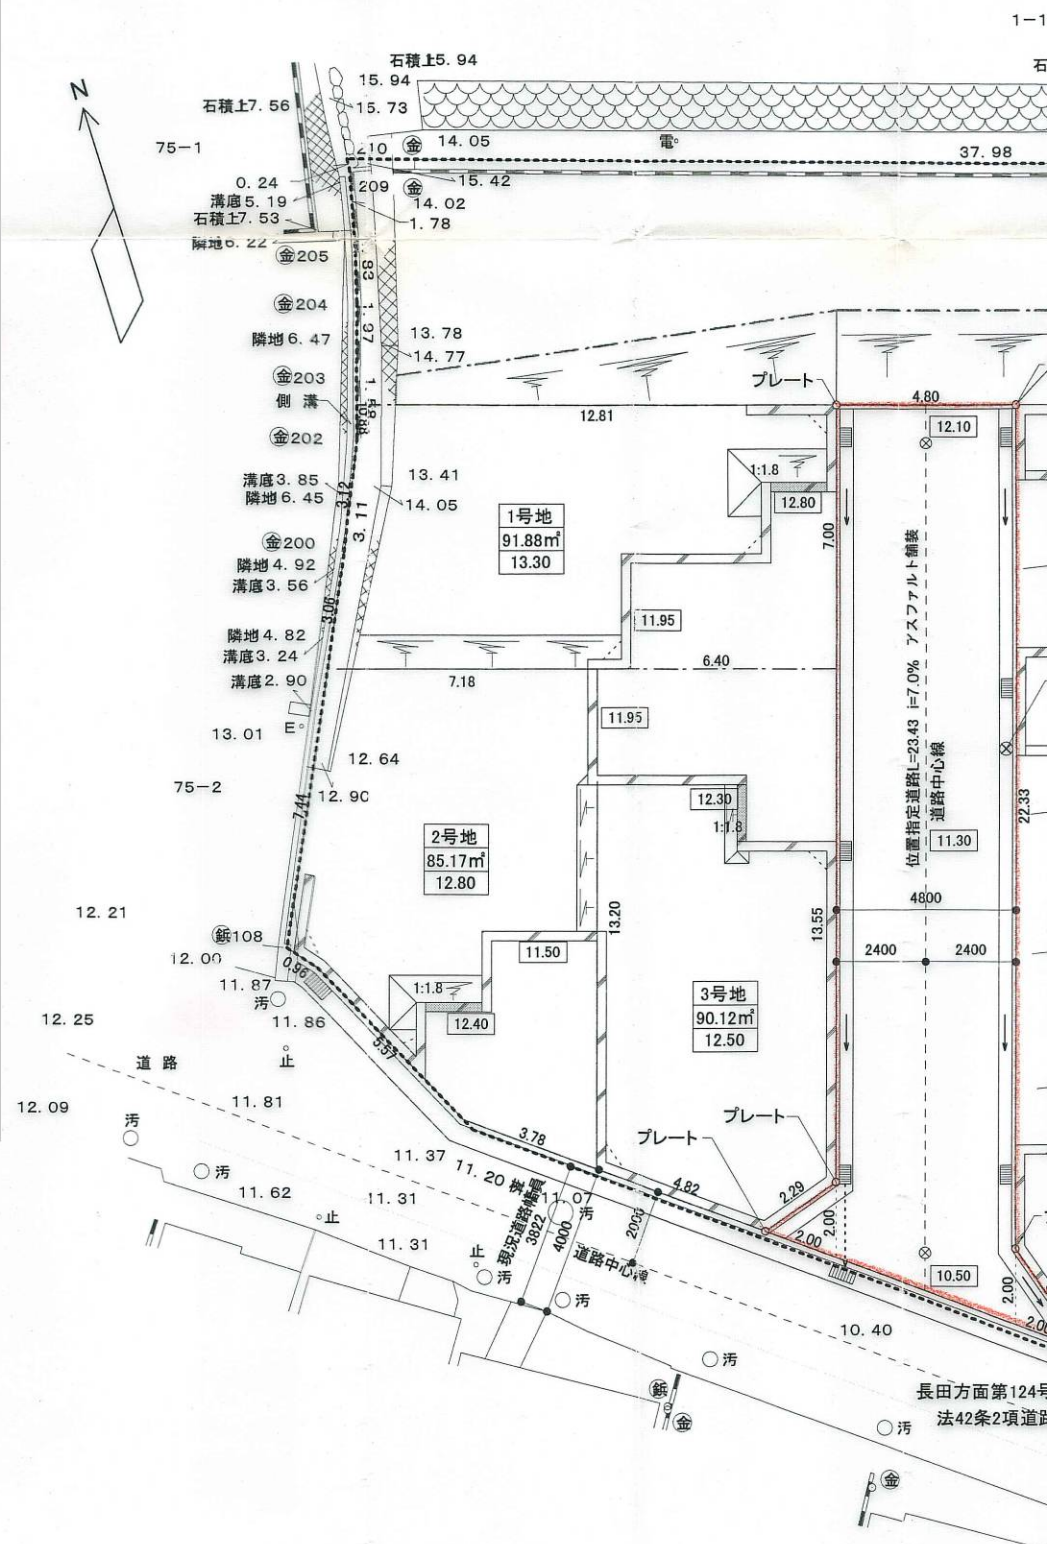


・表示内容は指定申請時のものであり、現況と相違している場合があります。  
 ・実際の幅員、延長が指定と異なる場合、復元等が必要となりますので、窓口でご相談下さい。  
 ・指定区域の一部が廃止済の場合がありますので、ご注意ください。

【道路図 S=1:200】

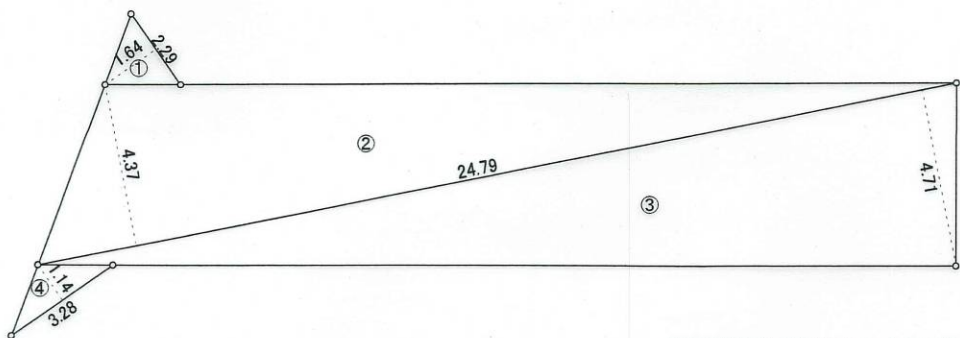

凡例

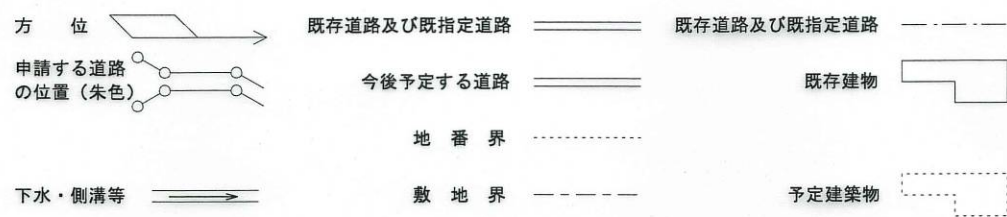

【新設道路求積図 S=1:200】

【新設道路面積】

No	Length	High	+-	Area	
1	2.29	1.64	+	1.878	1.878
2	24.79	4.37	+	54.166	54.166
3	24.79	4.71	+	58.380	58.380
4	3.28	1.14	+	1.870	1.870

合計: 116.29m<sup>2</sup>

・表示内容は指定申請時のものであり、現況と相違している場合があります。  
 ・実際の幅員、延長が指定と異なる場合、復元等が必要となりますので、窓口でご相談下さい。  
 ・指定区域の一部が廃止済の場合がありますので、ご注意ください。