



第1号議案 神戸国際港都建設計画道路の変更 位置図
(9.7.1号新交通専用道1号線)

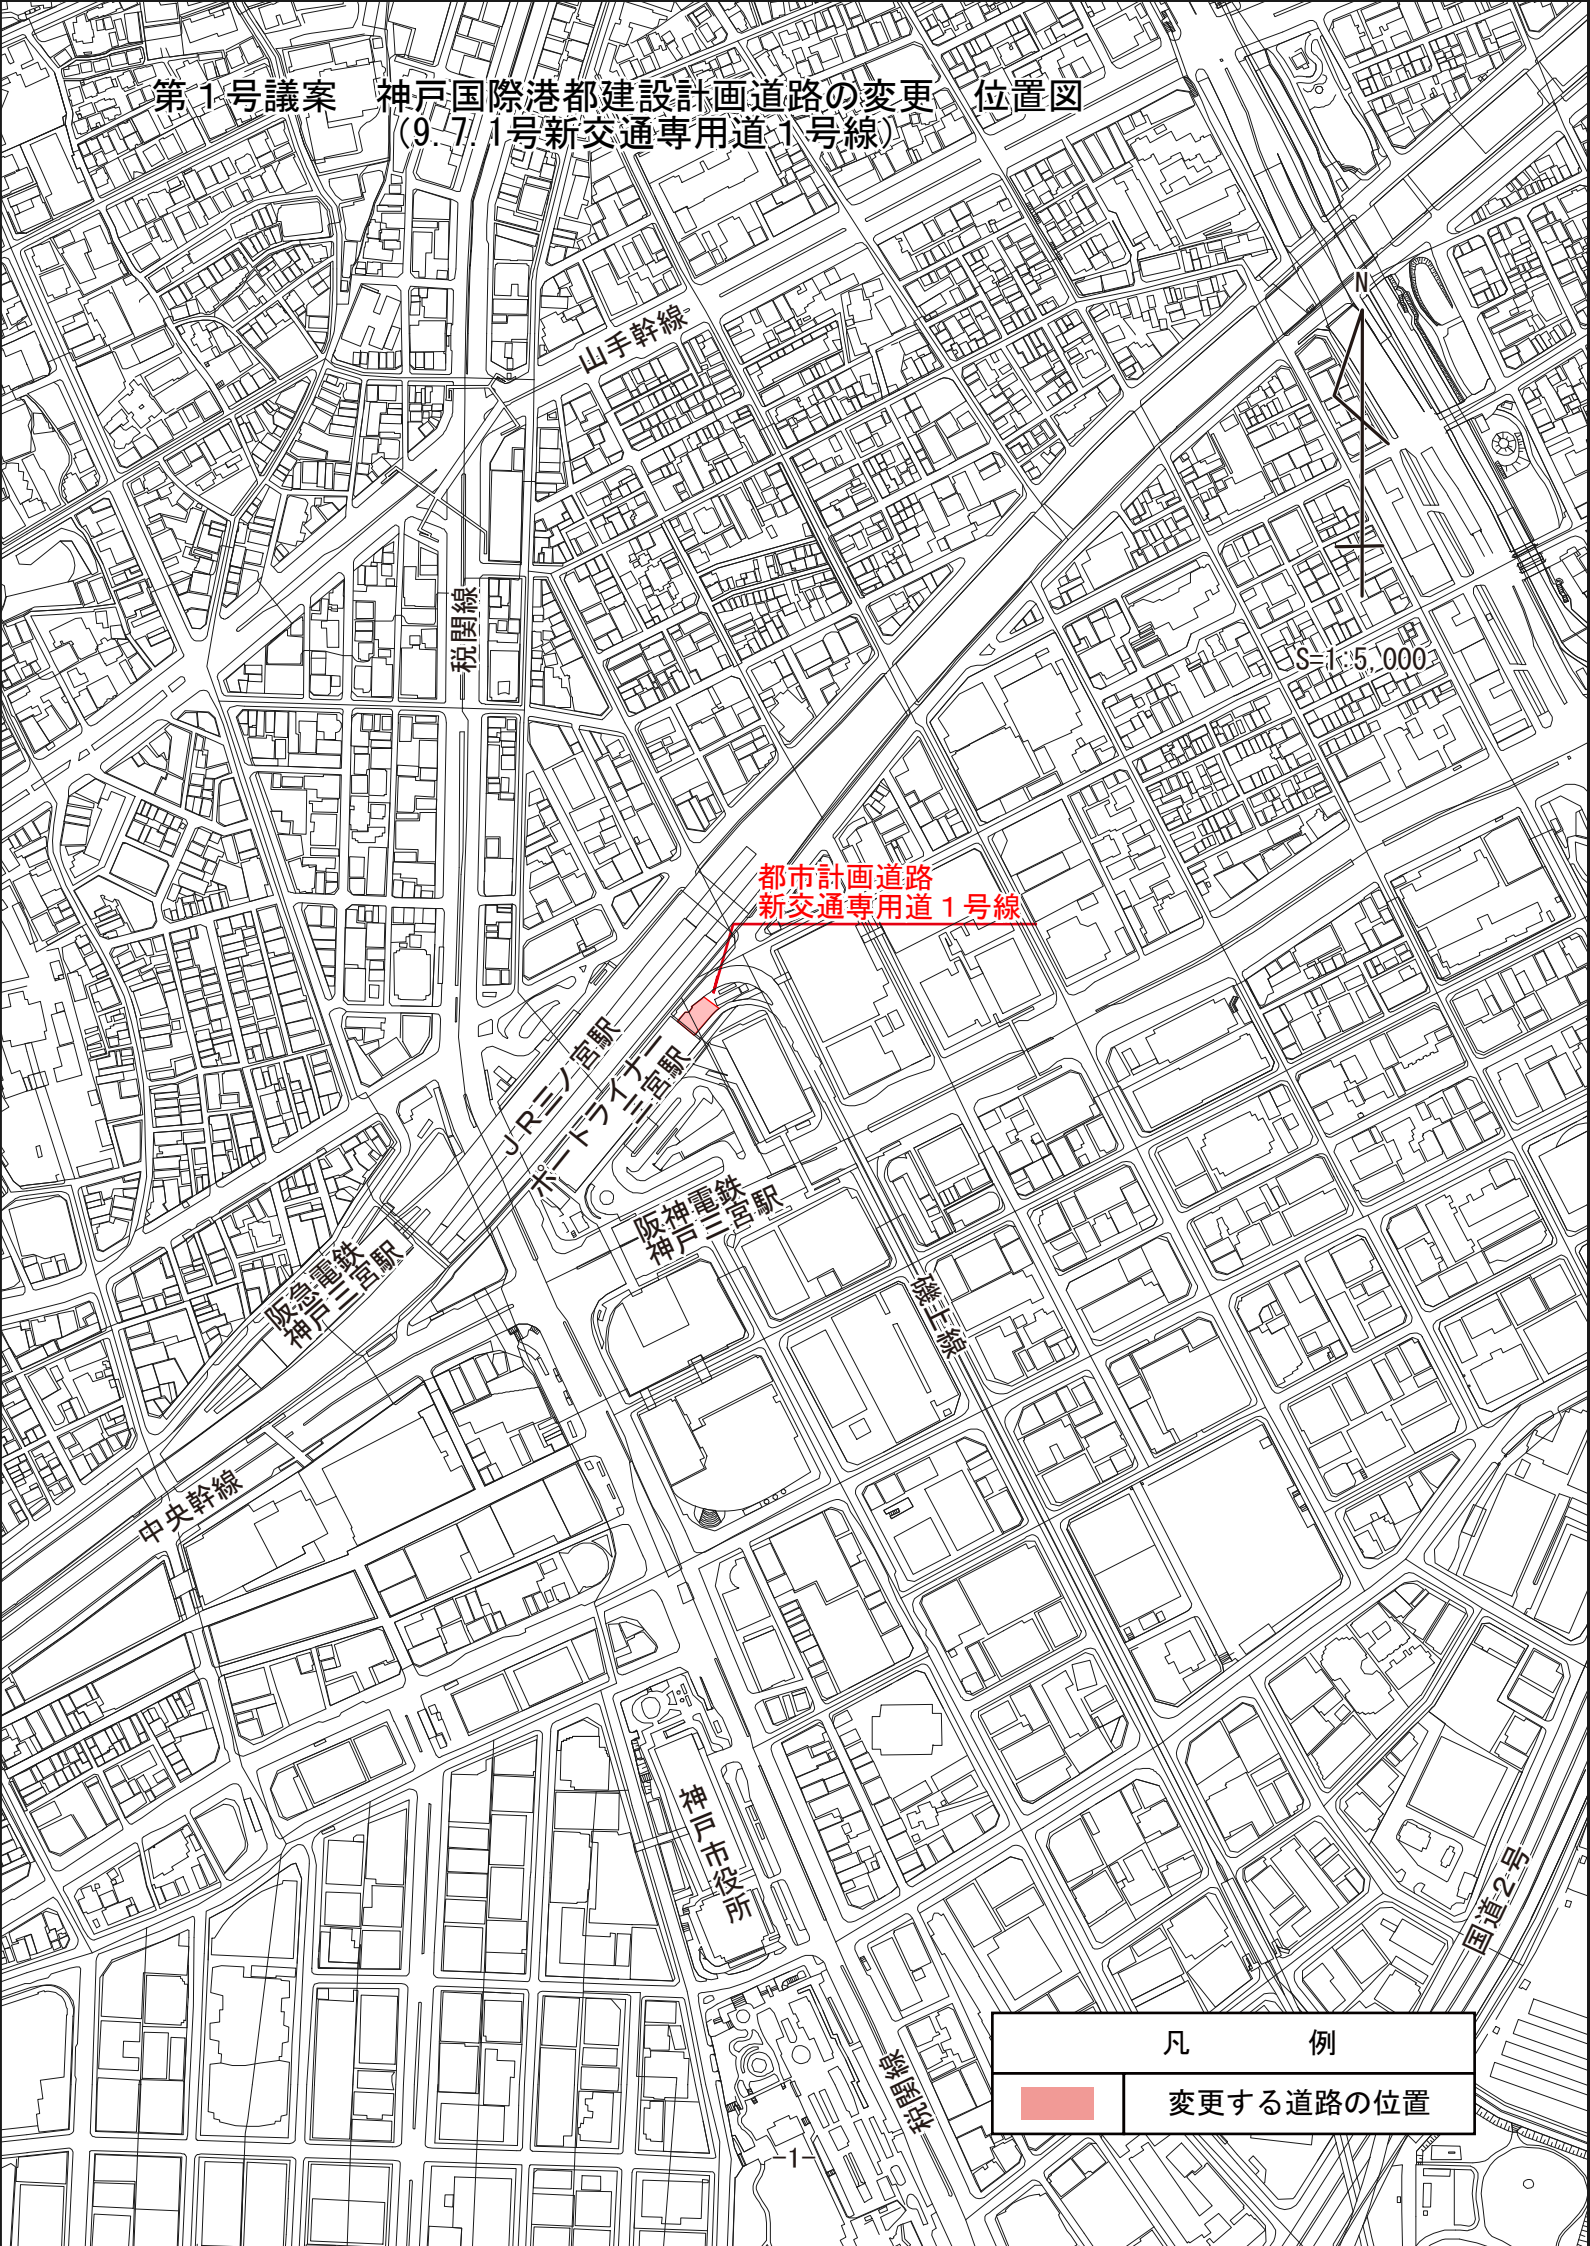

凡 例	
	変更する道路の位置